


PIANTA PIANO PRIMO Scala 1:100

(Stato di fatto, conforme alla planimetria catastale del 12/09/1988)

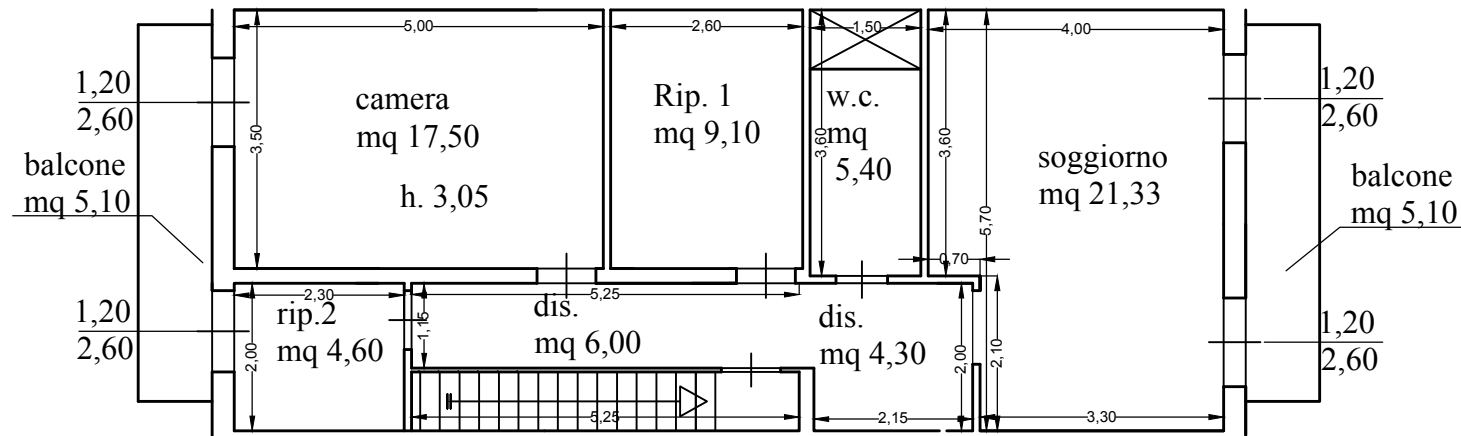

PIANTA PIANO SECONDO Scala 1:100

(Stato di fatto, con locale cucina da regolarizzare)

