

TRIBUNALE DI SANTA MARIA C.V.
UFFICIO ESECUZIONI IMMOBILIARI

PROCEDURA ESECUTIVA N. 190/2022 del RGE

G.E. dott.ssa Giuseppina Vecchione

LOTTO UNICO

Sessa Aurunca (CE) - Strada Lottizzazione comparto
Dati catastali: C.F. Sessa Aurunca, Fg. 223, p.lla 5323, sub.7

Elaborati: Rilievo dei beni pignorati

Legenda:

1,50 mq

Superficie utile

Proiezione di aggetti e sporgenze


Ingresso all' immobile

TAVOLA N° 1



SCALA 1:200

PIANTA PIANO TERRA

L'ESPERTO
dott. arch. Raffaella Campo

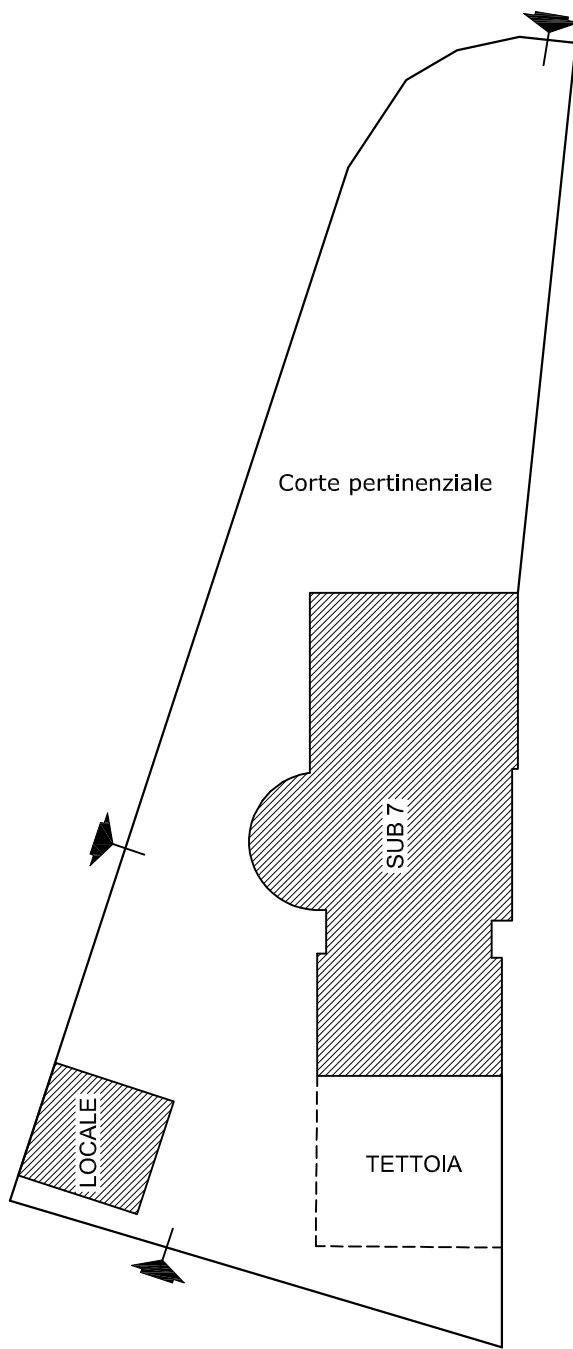

Orientamento

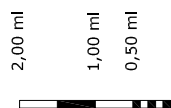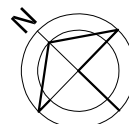

TRIBUNALE DI SANTA MARIA C.V.
UFFICIO ESECUZIONI IMMOBILIARI

PROCEDURA ESECUTIVA N. 190/2022 del RGE

G.E. dott.ssa Giuseppina Vecchione

LOTTO UNICO

Sessa Aurunca (CE) - Strada Lottizzazione comparto
Dati catastali: C.F. Sessa Aurunca, Fg. 223, p.lla 5323, sub.7

Elaborati: Rilievo dei beni pignorati

Legenda:

1,50 mq

Superficie utile

Proiezione di oggetti e sporgenze




Ingresso all' immobile

TAVOLA N° 2


SCALA 1:100

PIANTA PIANO TERRA

L'ESPERTO
dott. arch. Raffaella Campo

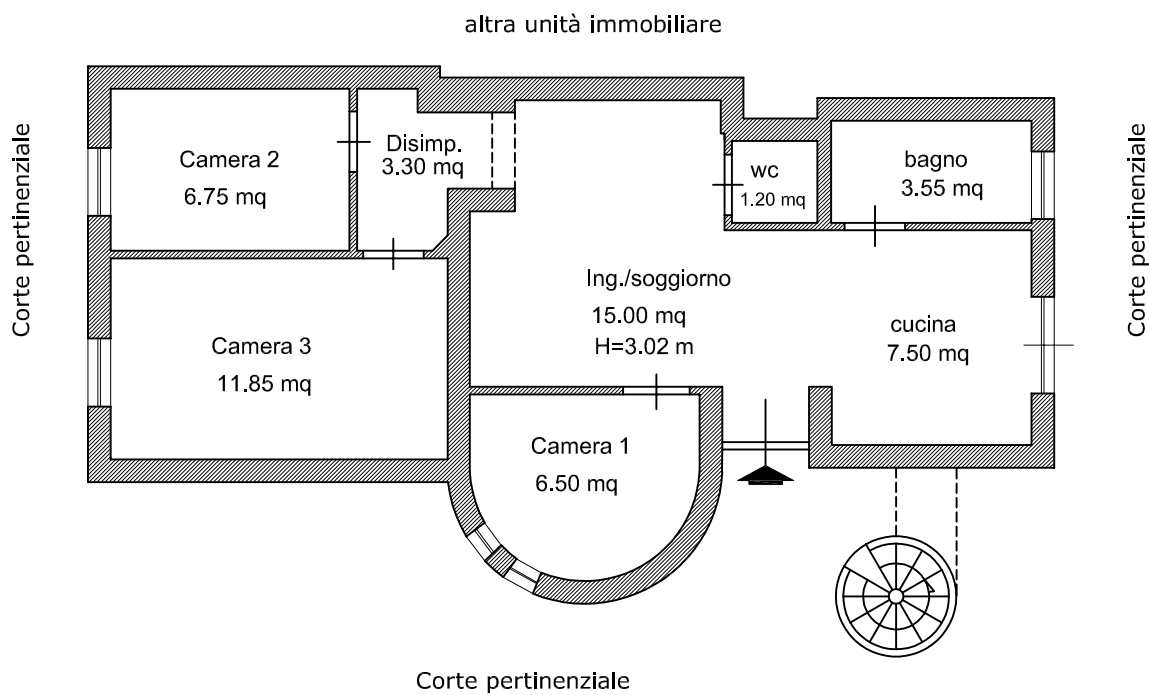

Orientamento

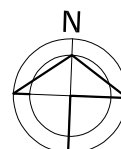

2,00 ml
1,00 ml
0,50 ml



TRIBUNALE DI SANTA MARIA C.V.
UFFICIO ESECUZIONI IMMOBILIARI

PROCEDURA ESECUTIVA N. 190/2022 del RGE

G.E. dott.ssa Giuseppina Vecchione

LOTTO UNICO

Sessa Aurunca (CE) - Strada Lottizzazione comparto
Dati catastali: C.F. Sessa Aurunca, Fg. 223, p.lla 5323, sub.7

Elaborati: Rilievo dei beni pignorati

Legenda:

1,50 mq

Superficie utile

Proiezione di aggetti e sporgenze



Ingresso all' immobile

TAVOLA N° 3


SCALA 1:100

PIANTA TERRAZZO

L'ESPERTO
dott. arch. Raffaella Campo

altra unità immobiliare


Corte pertinenziale

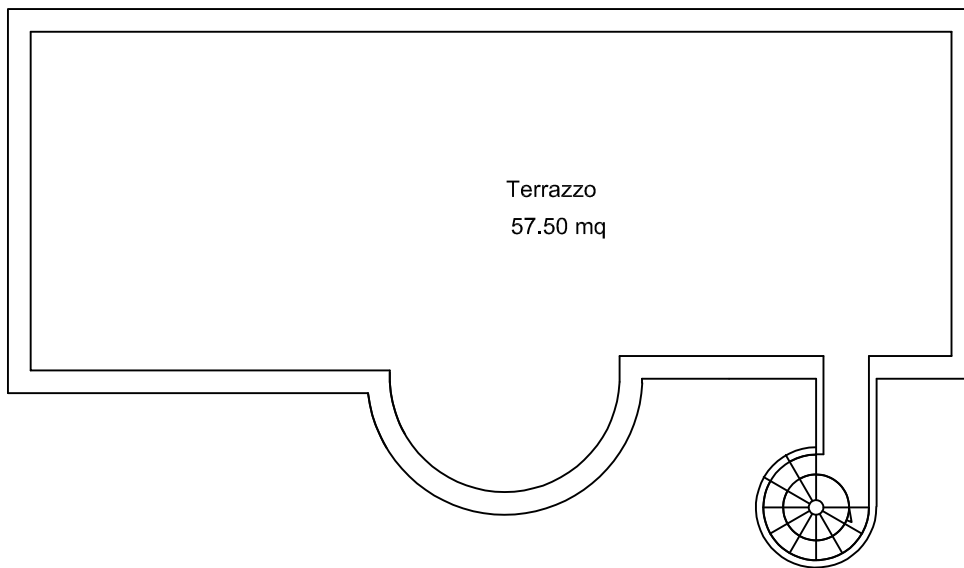

Corte pertinenziale

Corte pertinenziale

Orientamento

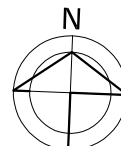

2,00 ml
1,00 ml
0,50 ml



TRIBUNALE DI SANTA MARIA C.V.
UFFICIO ESECUZIONI IMMOBILIARI

PROCEDURA ESECUTIVA N. 190/2022 del RGE

G.E. dott.ssa Giuseppina Vecchione

LOTTO UNICO

Sessa Aurunca (CE) - Strada Lottizzazione comparto
Dati catastali: C.F. Sessa Aurunca, Fg. 223, p.lla 5323, sub.7

Elaborati: Rilievo dei beni pignorati

Legenda:

1,50 mq

Superficie utile

Proiezione di aggetti e sporgenze




Ingresso all' immobile

TAVOLA N°4

SCALA 1:100

PIANTA PIANO TERRA

L'ESPERTO
dott. arch. Raffaella Campo

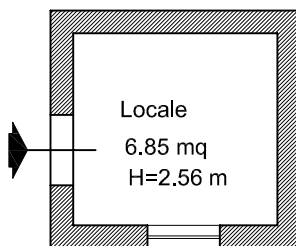

Orientamento

