


**Agenzia delle Entrate**  
**CATASTO FABBRICATI**  
 Ufficio Provinciale di  
 Lecce


Dichiarazione protocollo n. _____ del _____	
Comune di Parabita	
Via Vittorio Alfieri _____ civ. 20	
Identificativi Catastali:	Compilata da: Lenti Giampiero
Sezione:	Iscritto all'albo: Geometri
Foglio: 15	Prov. Lecce
Particella: 693	N. 2540
Subalterno: 12	

Planimetria	
Scheda n. 1	Scala 1:200

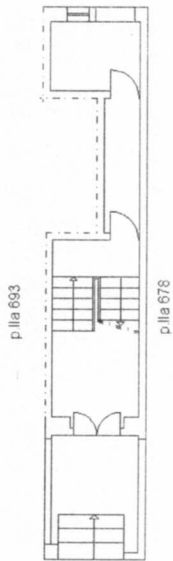


Via Vittorio Alfieri

PIANTA PIANO TERRA

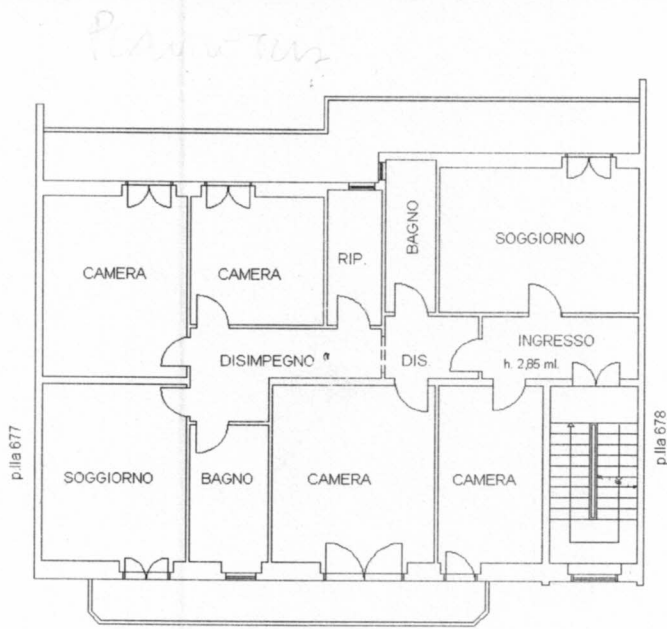

Via Vittorio Alfieri

PIANTA PIANO PRIMO

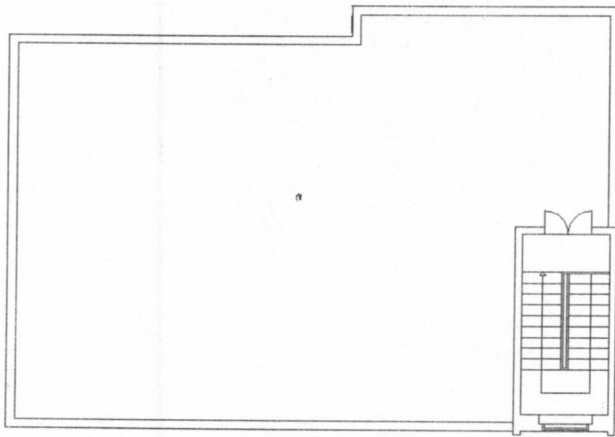

Via Vittorio Alfieri

PIANTA PIANO SECONDO

