

TRIBUNALE di LOCRI
CONSULENZA TECNICA

disposta dalla dottoressa Giudice dell'Esecuzione n. **43/2023**
promossa da , contro

ALLEGATO N. 05

ELABORATI GRAFICI

(catastale – destinazione – dimensioni)

- 5.1 Planimetria catastale part. 65 sub 9
- 5.2 Planimetria catastale part. 65 sub 11
- 5.3 Planimetria catastale part. 65 sub 12
- 5.4 Planimetria divisione attuale –destinazione-
- 5.5 Planimetria divisione attuale –dimensioni-

Marina di Gioiosa Jonica 12/01/2024



Agenzia delle Entrate
CATASTO FABBRICATI
Ufficio Provinciale di
Reggio Calabria

Dichiarazione protocollo n. RC0106340 del 24/07/2023

Comune di Roccella Ionica

Contrada Cutunizza

civ. SNC

Identificativi Catastali:

Sezione:

Foglio: 14

Particella: 65

Subalterno: 9

Iscritto all'albo:
Periti Edili

Prov. Messina

N. 728



Planimetria

Scheda n. 1

Scala 1:200

Allegato 5.1

Piano Terra h 2,90 m

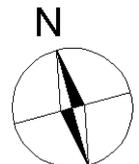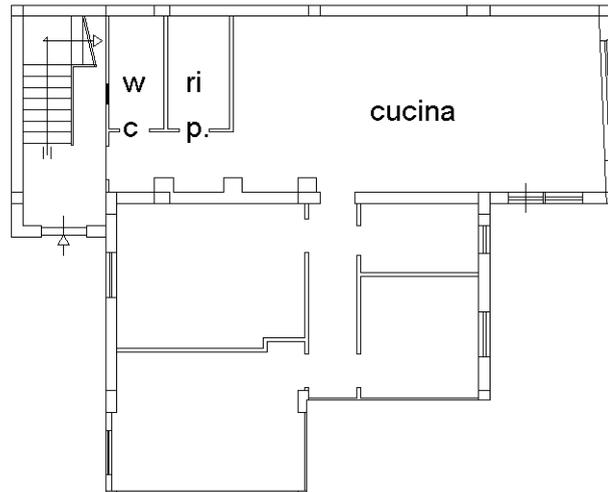

Ultima planimetria in atti

Dichiarazione protocollo n. _____ del _____

Comune di Roccella Ionica

Contrada Cutunizza

civ. SNC

Identificativi Catastali:

Sezione: _____

Foglio: 14

Particella: 65

Subalterno: 11

Iscritto all'albo:
Ingegneri

Prov. Reggio Calabria

N. 538


Planimetria

Scheda n. 1

Scala 1:200

Allegato 5.2

Piano terra h= 2,90 mt

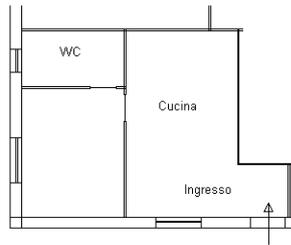

Dichiarazione protocollo n. _____ del _____

Comune di Roccella Ionica

Contrada Cutunizza

civ. SNC

Identificativi Catastali:

Sezione:

Foglio: 14

Particella: 65

Subalterno: 12



Iscritto all'albo:
Ingegneri

Prov. Reggio Calabria

N. 538


Planimetria

Scheda n. 1


Scala 1:200

Allegato 5.3

Piano terra h= 2,90 mt

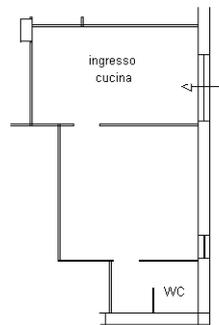

Pianta piano terra
(frazionamento attuale)

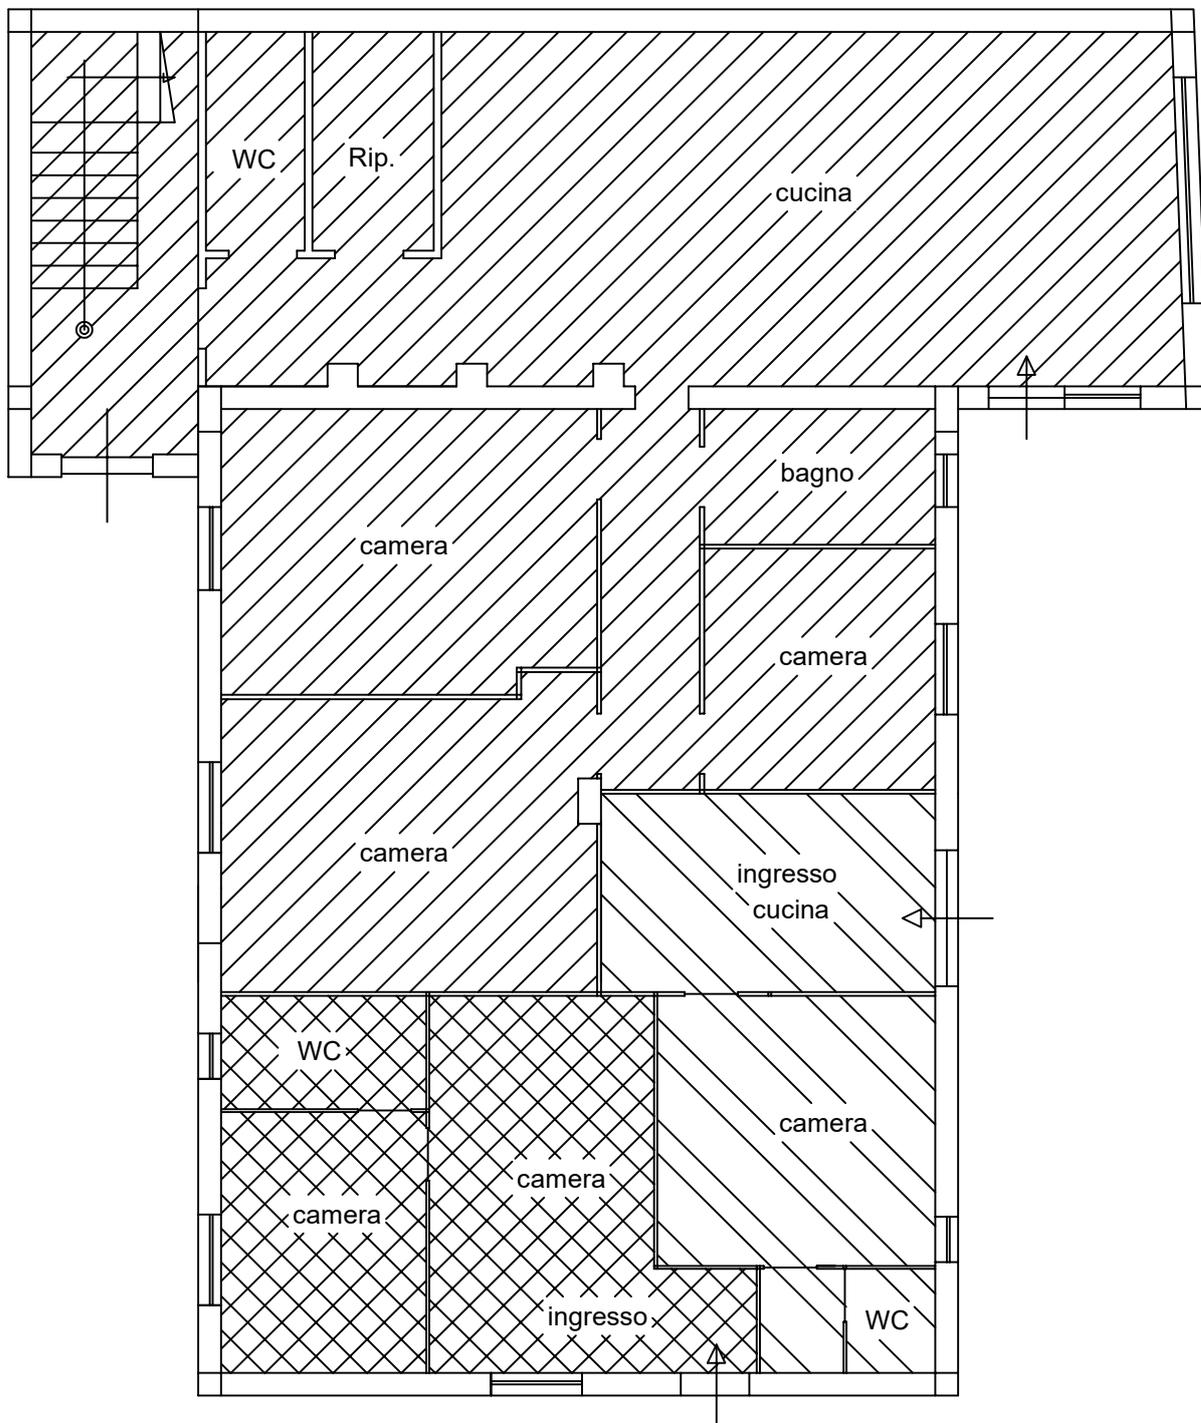


LEGENDA

-  sub 9 in ristrutturazione
-  porzione sub 12 abitazione di Fazzalari Giuseppina
-  porzione sub 11 in ristrutturazione

Pianta piano terra

(Dimensioni frazionamento attuale)

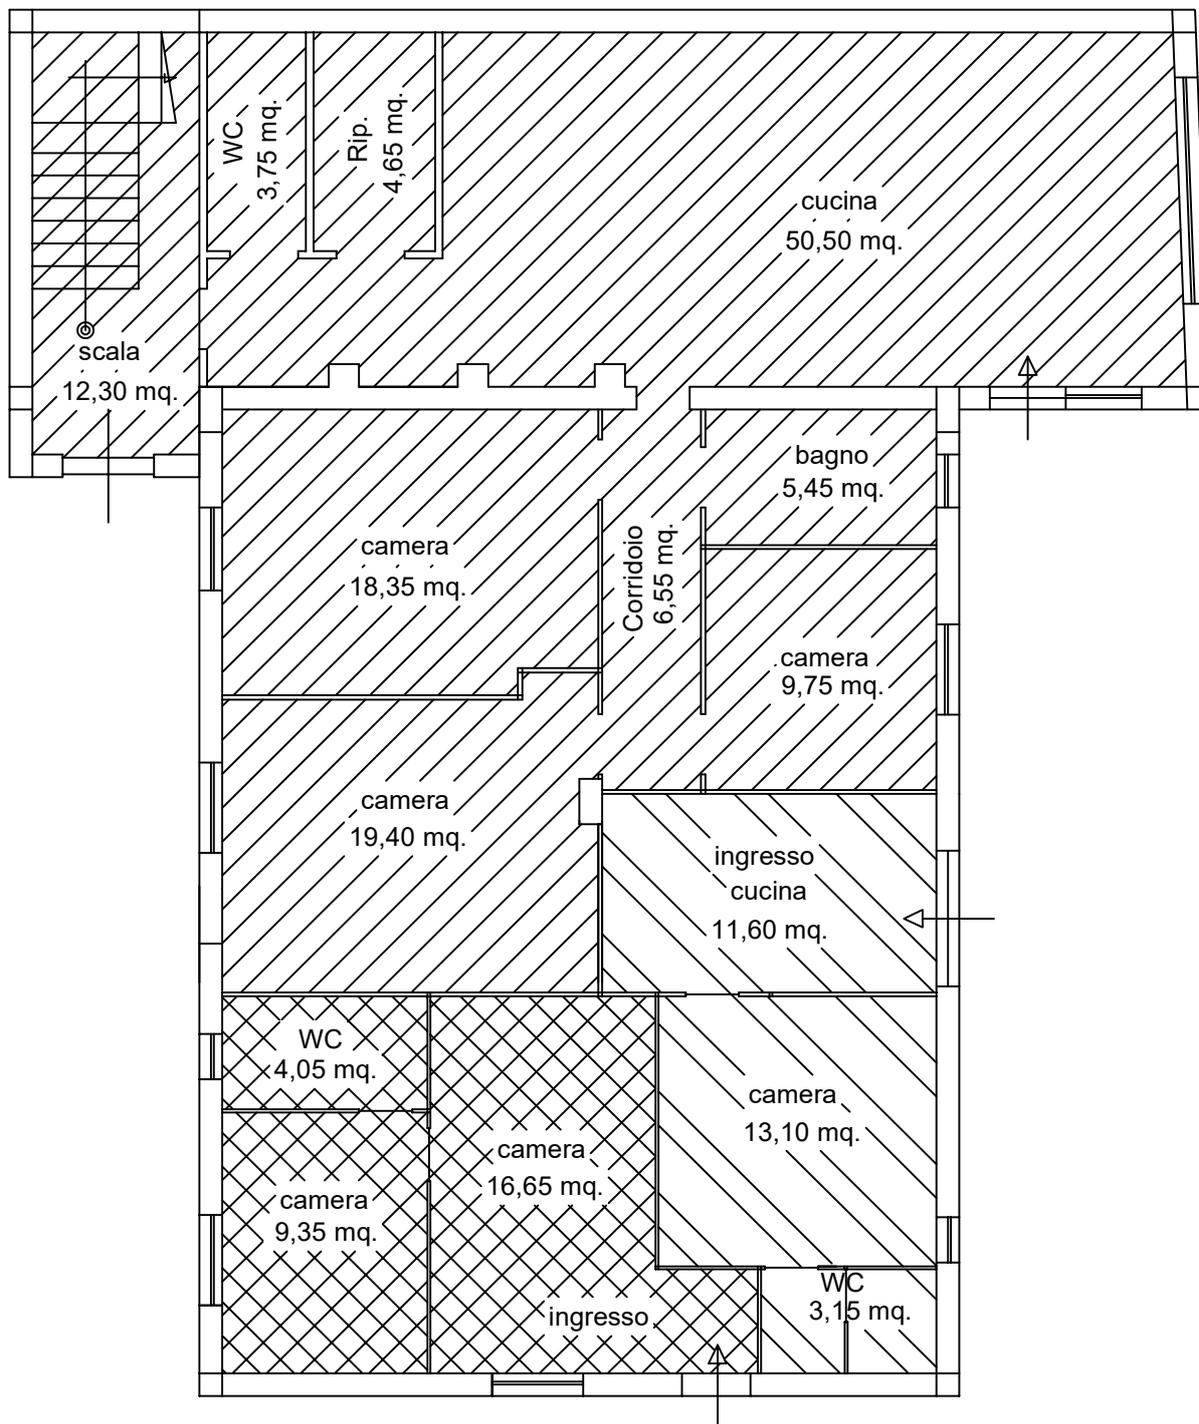

DIMENSIONI

	sub 9 in ristrutturazione	
	superficie utile	130,70 mq.
	superficie commerciale	150,60 mq.
	porzione sub 12 in uso a Fazzalari Giuseppina	
	superficie utile	27,85mq.
	superficie commerciale	31,55 mq.
	porzione sub 11 in ristrutturazione	
	superficie utile	30,05mq.
	superficie commerciale	34,05 mq.