

N=4981800


E=1654700

1 Particella: 30

Comune: (MN) QUISTELLO
Foglio: 47
Scala originale: 1:2000
Dimensione cornice: 776.000 x 562.000 metri
30-Mar-2023 11:36:16
Protocollo pratica T152912/2023

N=4982100


E=1655000

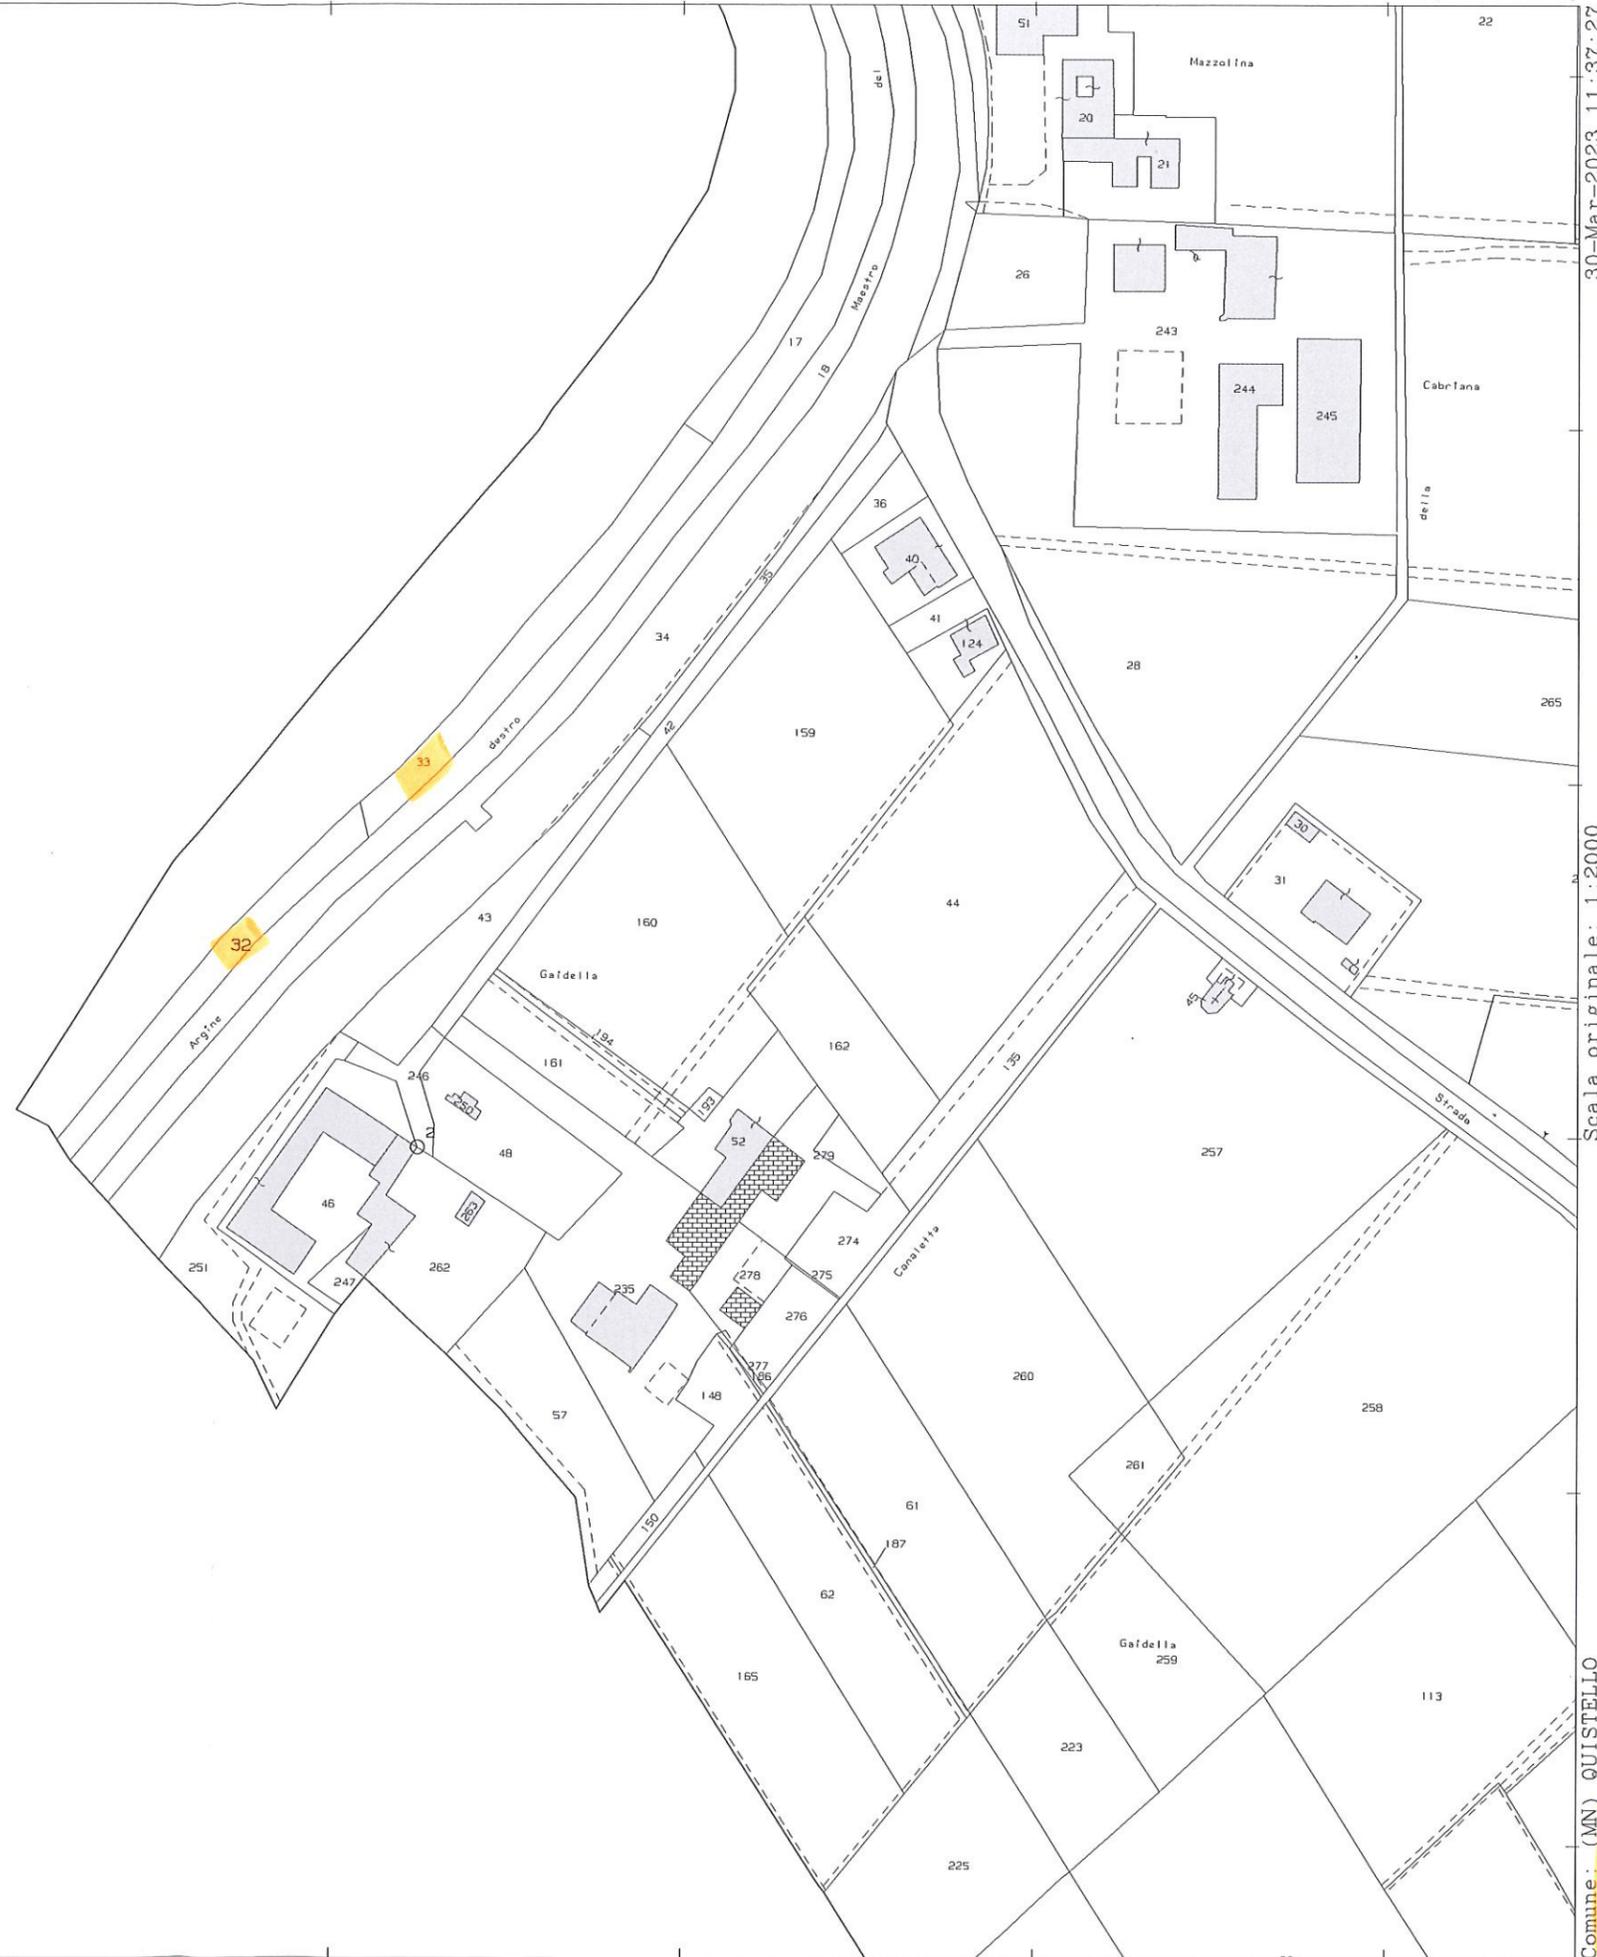


30-Mar-2023 11:37:27
Protocollo pratica T153845/2023

Scala originale: 1:2000
Dimensione cornice: 776.000 x 552.000 metri

Comune: (MN) QUISTELLO
Foglio: 46

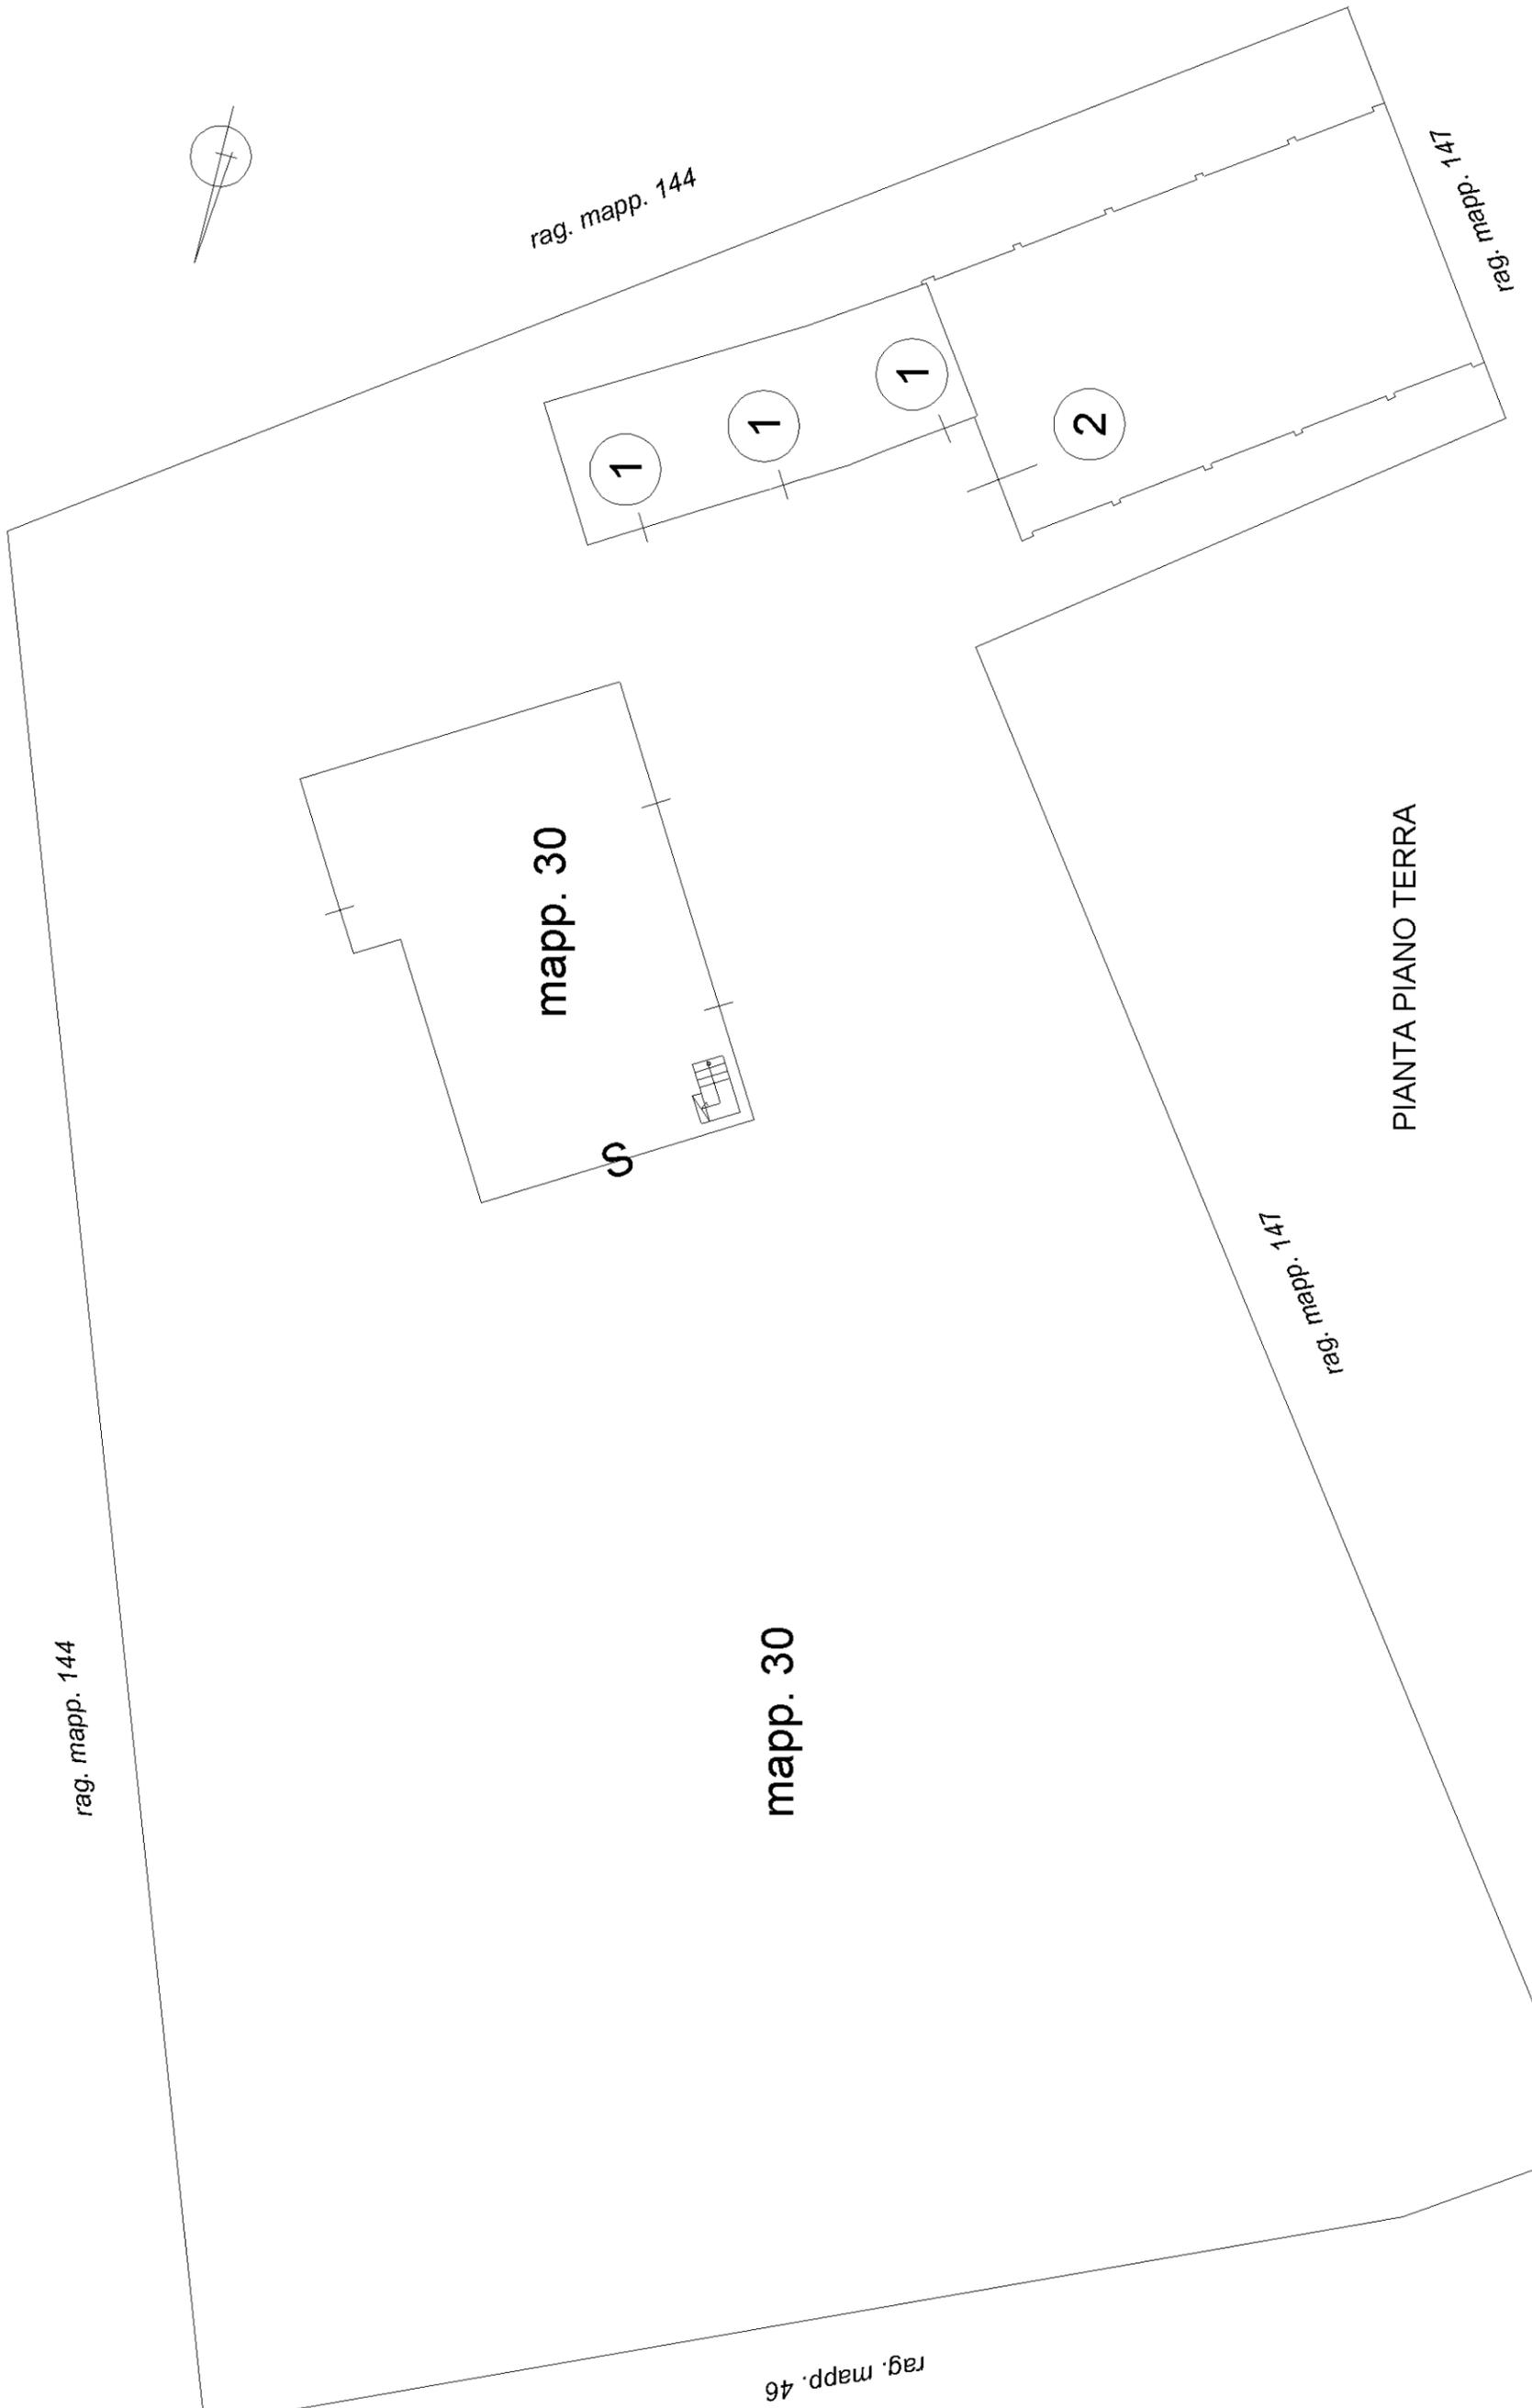

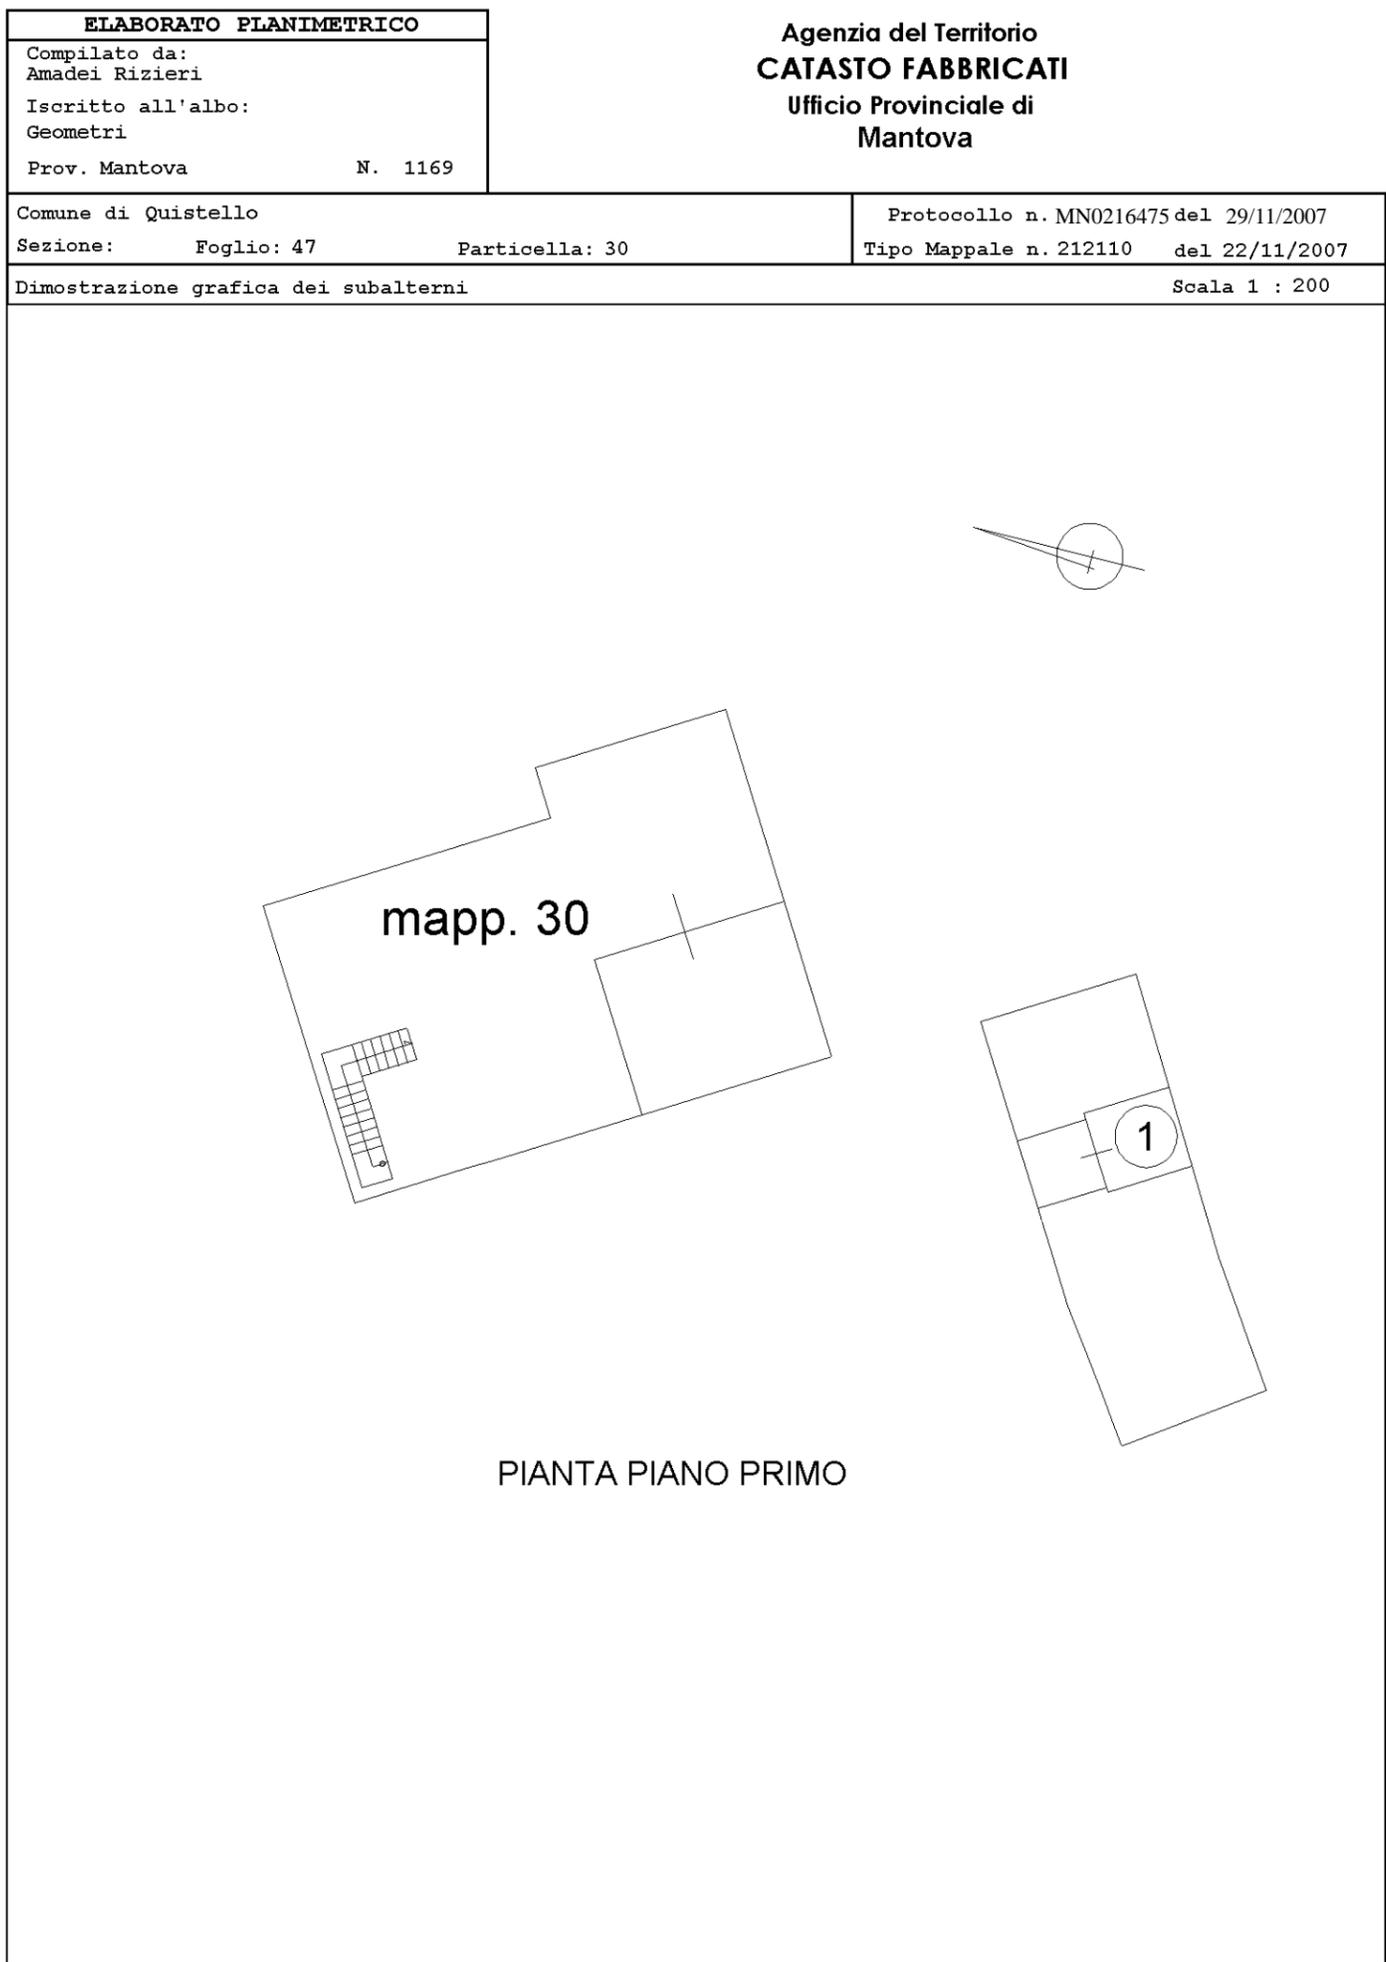

ACCERTAMENTO DELLA PROPRIETÀ IMMOBILIARE URBANA ELENCO DEI SUBALTERNI ASSEGNATI

Comune QUISTELLO	Sezione	Foglio 47	Particella 30	Tipo mappale	del:
---------------------	---------	--------------	------------------	--------------	------

Sub	UBICAZIONE via/piazza	n.civ	Piani	Scala	Int	DESCRIZIONE
	via argine secchia sud	36	T-1			ABITAZIONE DI TIPO ECONOMICO
1						SOPPRESSO

Comune QUISTELLO	Sezione	Foglio 47	Particella 31	Tipo mappale	del:
---------------------	---------	--------------	------------------	--------------	------

Sub	UBICAZIONE via/piazza	n.civ	Piani	Scala	Int	DESCRIZIONE
2	via argine secchia sud	CM	T			UNITA' COLLABENTI

Agenzia del Territorio
CATASTO FABBRICATI
 Ufficio provinciale di
Mantova

Dichiarazione protocollo n. MN0216475 del 29/11/2007
 Planimetria di u.i.u. in Comune di Quistello
 Via Argine Secchia Sud civ. 36

Identificativi Catastali:
 Sezione:
 Foglio: 47
 Particella: 30
 Subalterno:

Compilata da:
 Amadei Rizieri
 Iscritto all'albo:
 Geometri
 Prov. Mantova N. 1169

Data: 30/03/2023 - n. T331965 - Richiedente: GDUGLCS9H04E897N
 Totale schede: 2 - Formato di acquisizione: A3(297x420) - Formato stampa richiesto: A3(297x420)
 Ultima planimetria di: 46

Data: 30/03/2023 - n. T331965 - Richiedente: GDUGLCS9H04E897N




AREA DI PERTINENZA ESCLUSIVA

PIANTA PIANO TERRA

**Agenzia del Territorio
CATASTO FABBRICATI
Ufficio Provinciale di
Mantova**

Dichiarazione protocollo n. MN0216475 del 29/11/2007	
Planimetria di u.i.u. in Comune di Quistello	
Via Argine Secchia Sud	civ. 36
Identificativi Catastali:	Compilata da: Amadei Rizieri
Sezione:	Iscritto all'albo: Geometri
Foglio: 47	Prov. Mantova
Particella: 30	N. 1169
Subalterno:	

Scheda n. 2 Scala 1:200

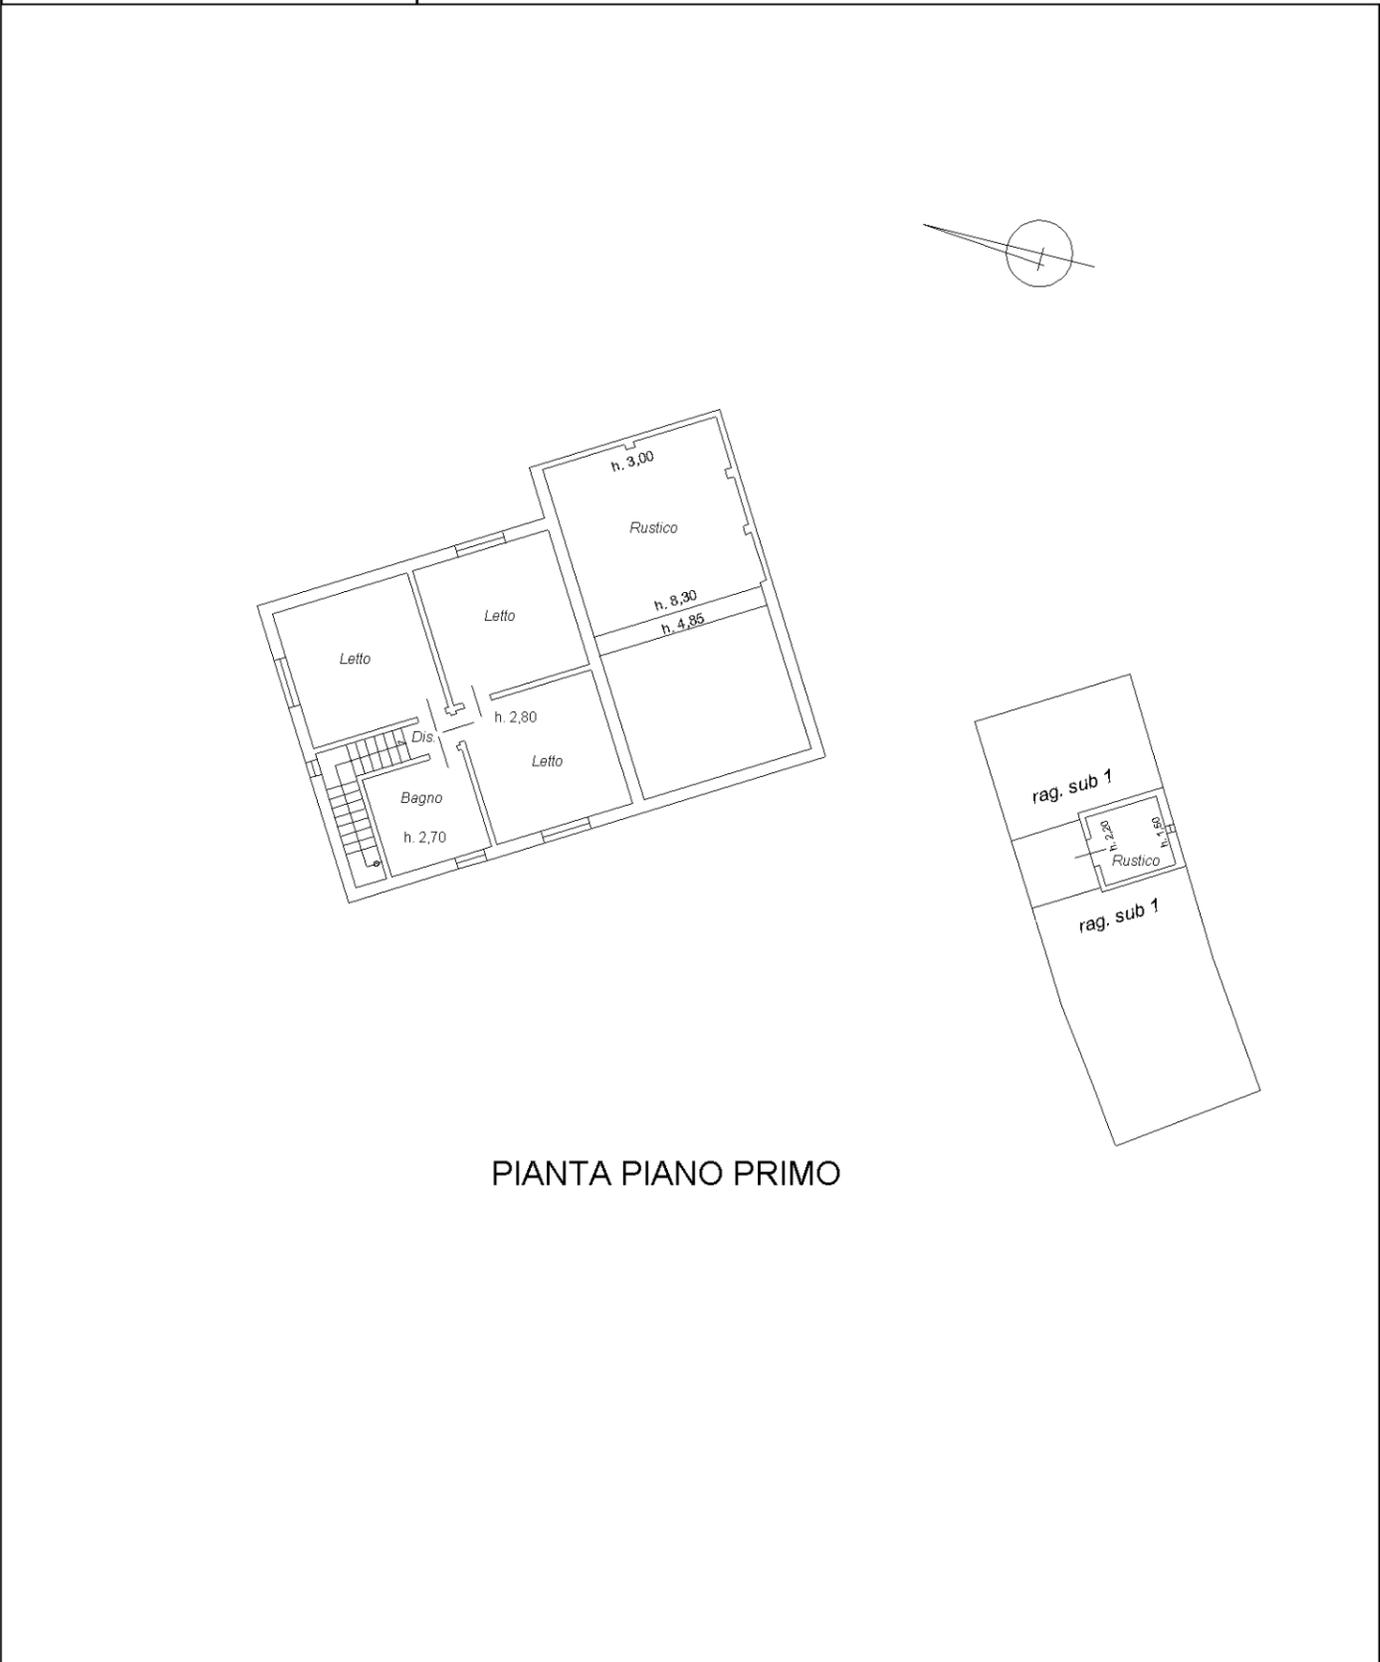

PIANTA PIANO PRIMO

manu 01

Catasto dei Fabbricati - Situazione al 30/03/2023 - Comune di QUISTELLO(H143) - < Foglio 47 - Particella 30 - Subalterno > - Uiu graffiata
VIA ARGINE SECCHIA SUD n. 36 Piano T-1



N=4981700

E=1655200