


Superficie Utile Piano Terra mq. 18,57+
Superficie non Residenziale mq. 7,00x0,60= 4,20=


Superficie Reale Netta mq. 22,77

Superficie Lorda totale mq. 36,12

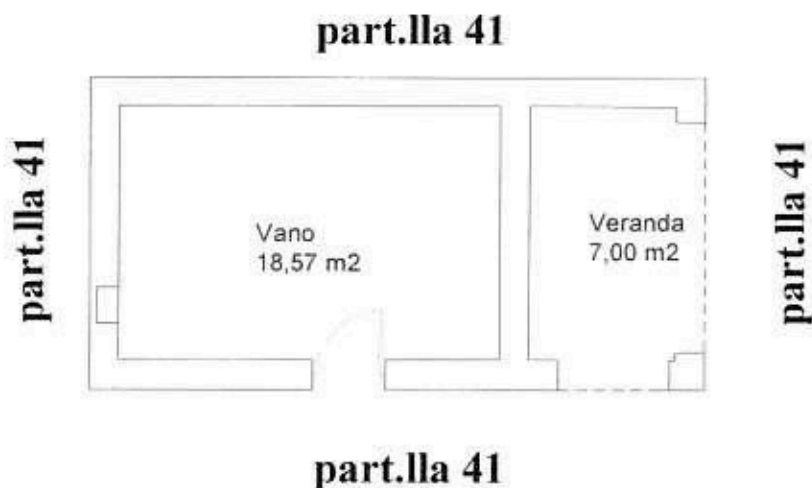

Pianta Piano Terra Unità Collabenti

h.media= ml. 2,26

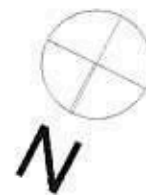

SCALA 1:100

