

**Agenzia delle Entrate  
CATASTO FABBRICATI  
Ufficio Provinciale di  
Varese**

Dichiarazione protocollo n. VA0157183 del 17/10/2022

Planimetria di u.i.u. in Comune di Fagnano Olona

Via Mercadante

civ. 14

Identificativi Catastali:

Sezione:

Foglio: 11

Particella: 9007

Subalterno: 503

Compilata da:

Iscritto all'albo:  
Geometri


Prov. Varese

N. [REDACTED]

Scheda n. 1

Scala 1:200

- 1 - POSTIGLIO
- 2 - DEPOSITO
- 3 - DISMEGNO
- 4 - WC
- 5 AREA PERTINENZIALE ESCLUSIVA

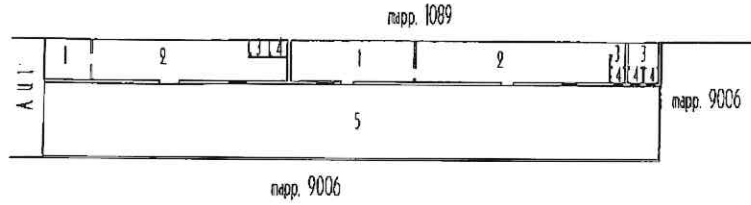

PIANTA PIANO TERRENO H. 2,95

Catasto dei Fabbricati - Situazione al 16/01/2023 - Comune di FAGNANO OLONA(D467) - < Foglio 11 - Particella 9007 - Subalterno 503 >  
VIA MERCADANTE n. 14 Piano T

Ultima planimetria in atti