

Agenzia delle Entrate
CATASTO FABBRICATI
Ufficio Provinciale di
Pesaro

Dichiarazione protocollo n. PS0034842 del 23/05/2023

Comune di Cagli

Via Dei Tiratori

civ. 12

Identificativi Catastali:

Sezione:

Foglio: 218

Particella: 954

Subalterno: 3

Compilata da:

Palma Giacomo

Iscritto all'albo:
Architetti

Prov. Pesaro


N. 492

Planimetria


Scheda n. 1

Scala 1:200


PIANO SECONDO
(SOTTOTETTO)

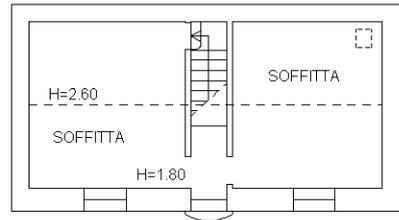


PIANO PRIMO

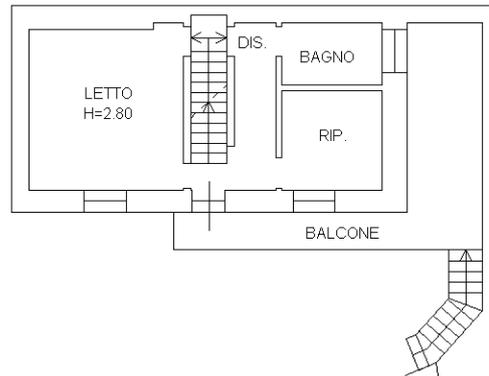


PIANO TERRA

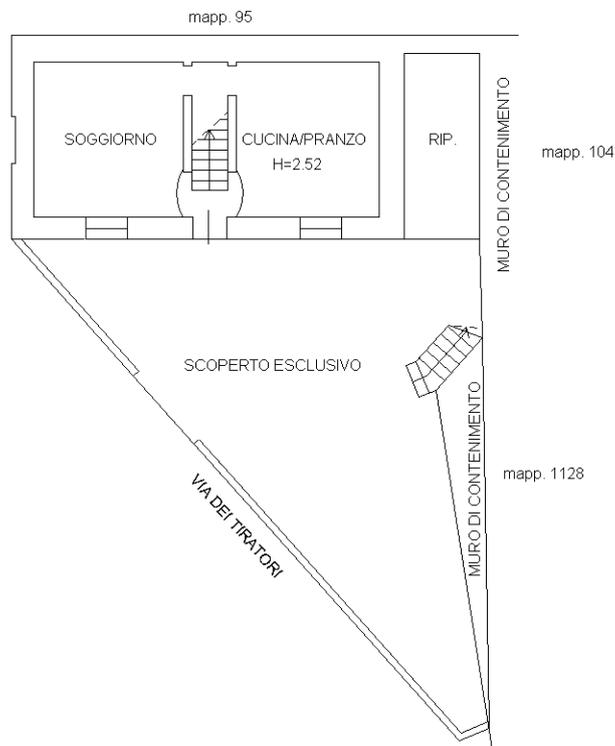


-  parti non presenti in progetto, successivamente realizzate
-  parti presenti in progetto, non realizzate o rimosse

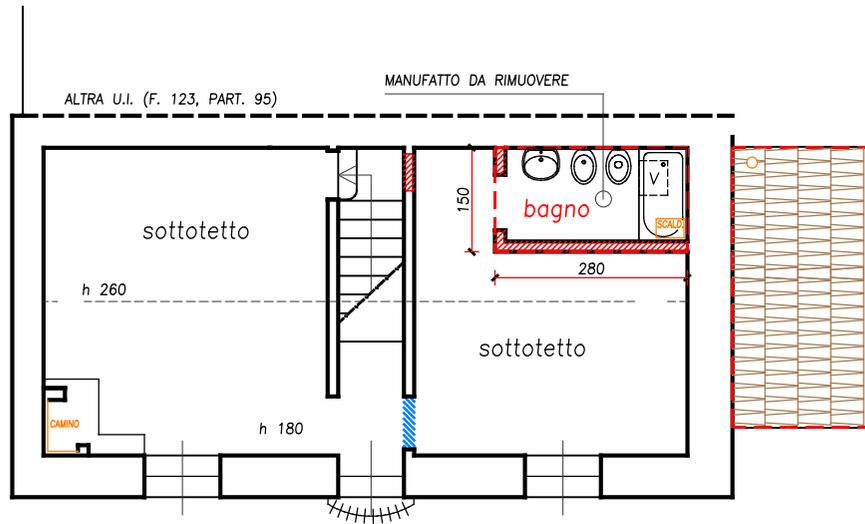

Pianta piano 2 - secondo

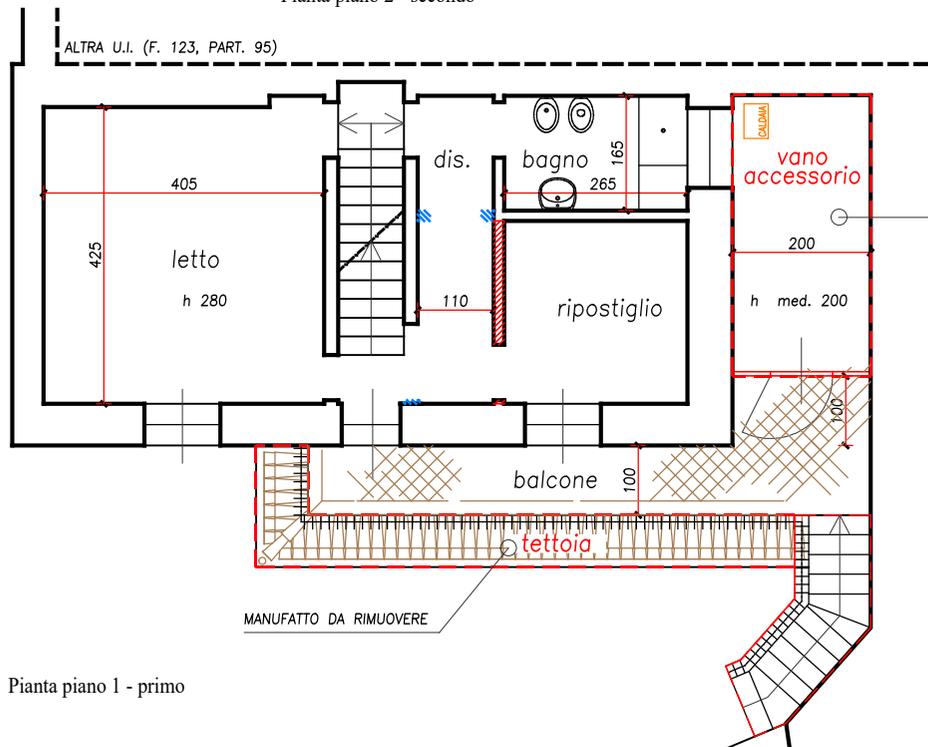

Pianta piano 1 - primo

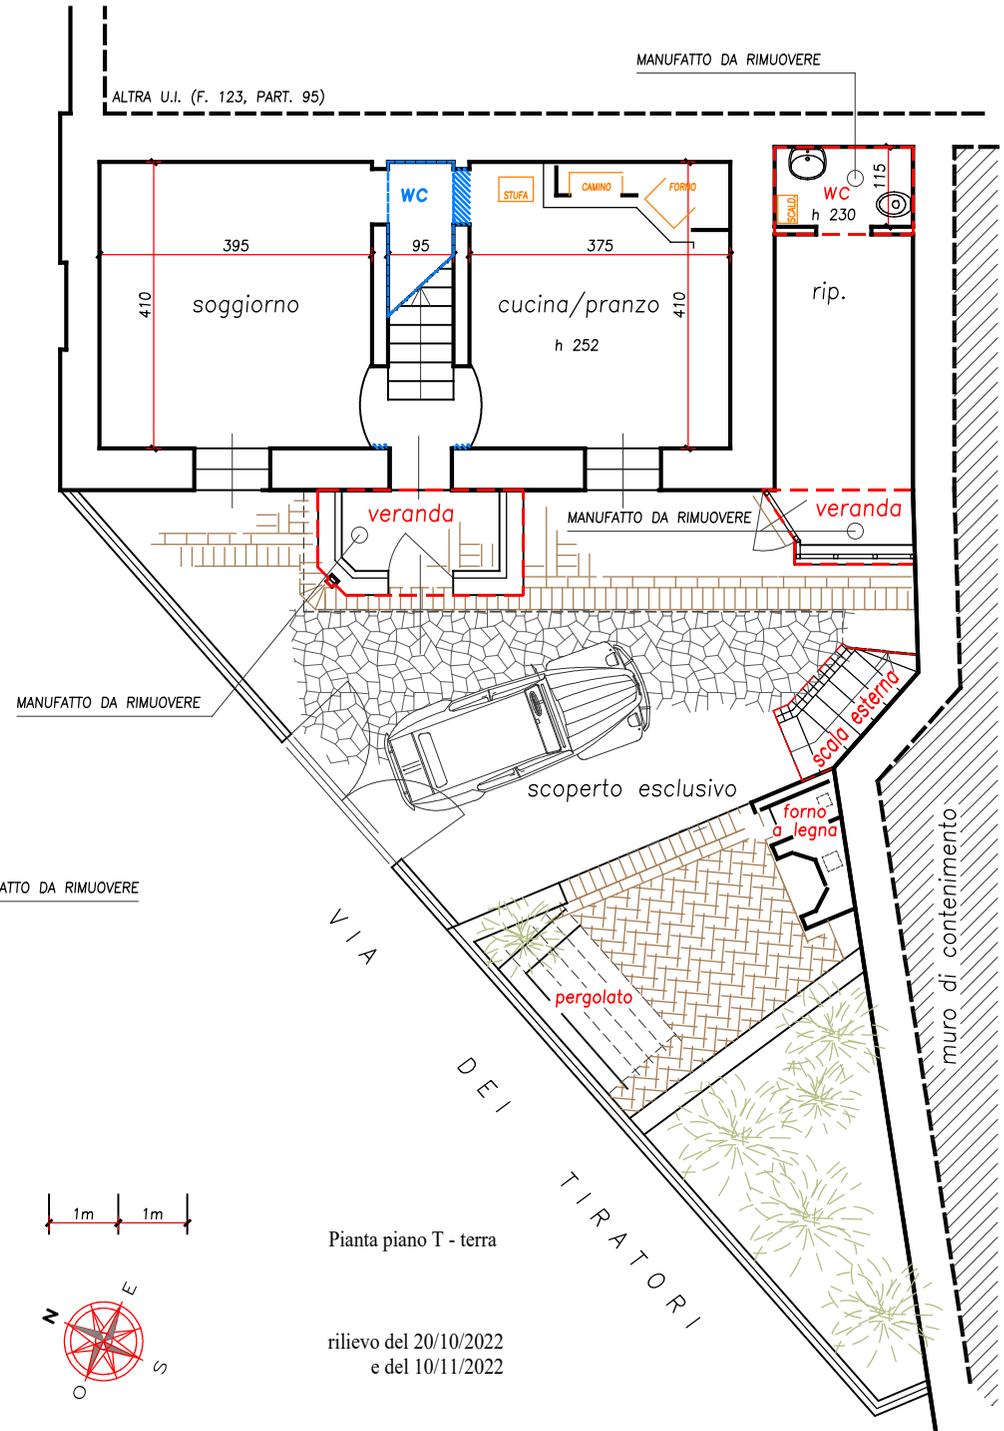

Pianta piano T - terra

rilievo del 20/10/2022
e del 10/11/2022