


**Tribunale di
URBINO**

**Oggetto : Rilievo dei fabbricati
pignorati ubicati in Acqualagna ,
Loc. Pejingo, Via Pianacce, 4 - 7**

Diretta:
E.L.n. 105/2021

Il tecnico incaricato:
Geom. Profili Monica
Viale Schiavoni 41-61034-Fossorone-PU
tel. 339 191899
e-mail: geom.profilimonica@gmail.com
geom. monica.profilimonica@tut

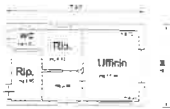

Planimetria palazzina ufficio
STATO ATTUALE
epoca di costruzione 1963
scala 1:100


**PIANTA PIANO TERRA
STATO ATTUALE**

scala 1:100

LEGENDA:

porzione
fabbricato
autorizzato

porzione
fabbricato
da sanare

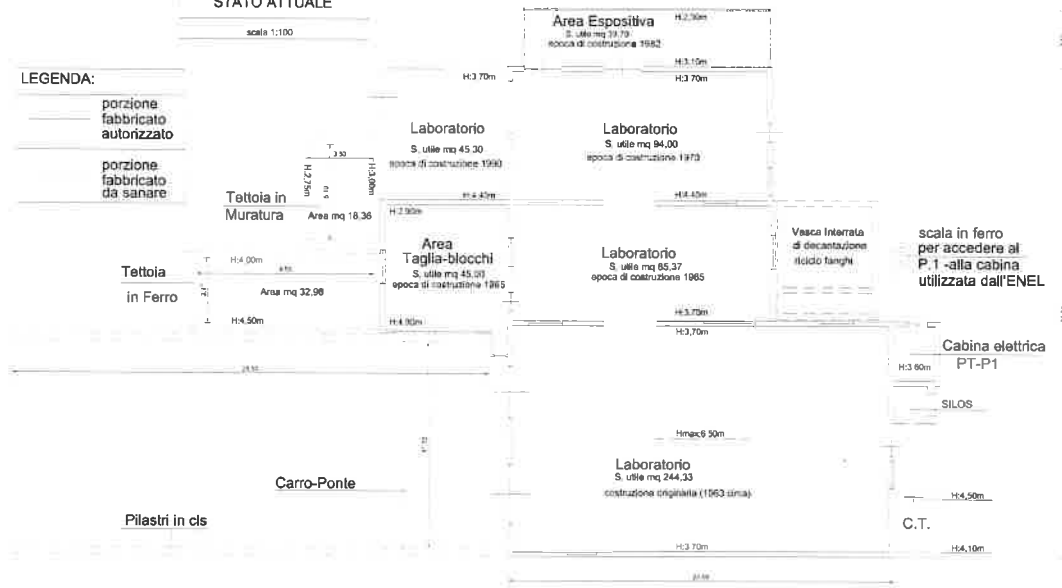

Planimetria Generale
con individuate le superfici
autorizzate e da sanare

scala 1:200

LEGENDA:

fabbricati autorizzati
area mq. 552

fabbricati da sanare
area mq. 113