



Allegato n. 14

PIANTE STATO DI FATTO

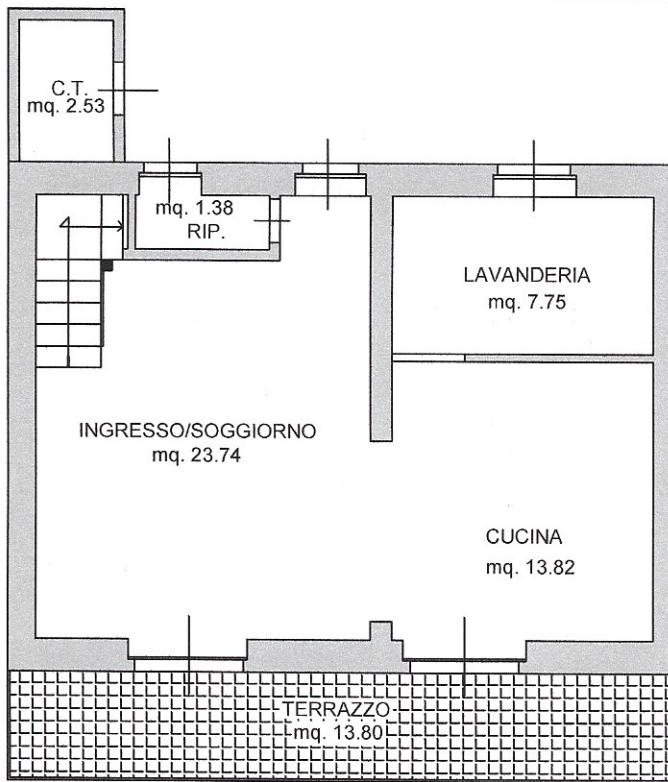

PIANTA PIANO TERRA - SCALA 1:100

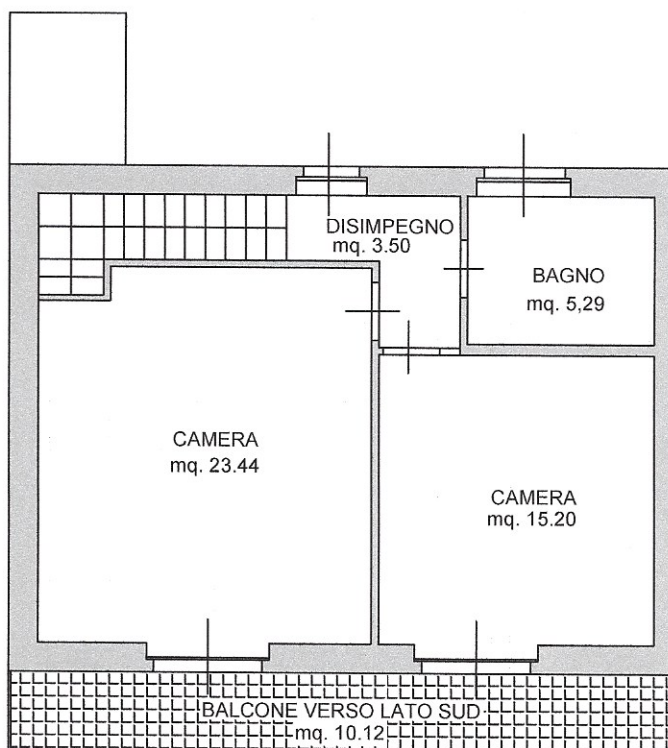

PIANTA PIANO PRIMO - SCALA 1:100