


# RILIEVO DELLO STATO ATTUALE

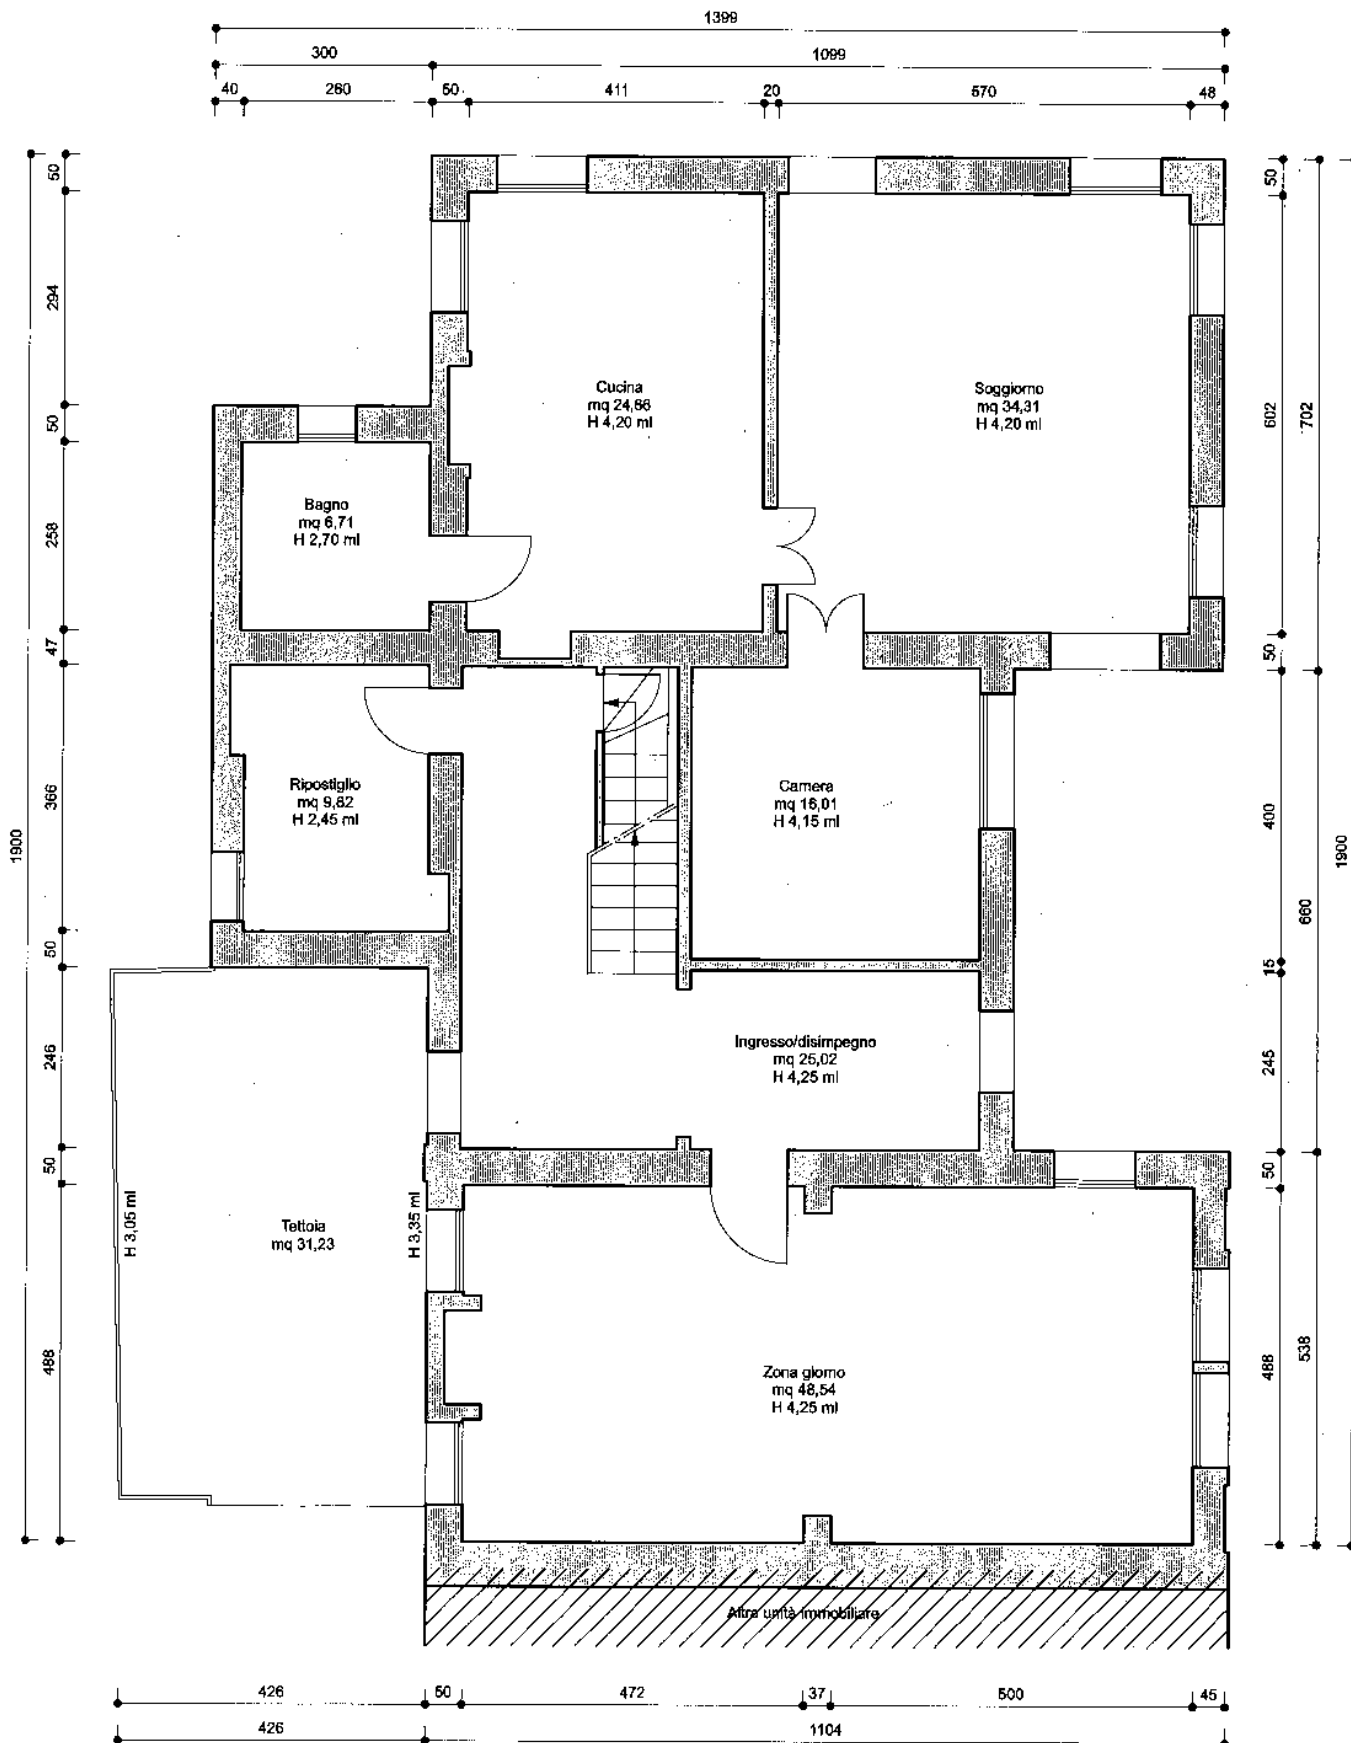

## PIANTA PIANO TERRA

Scala 1:100




# RILIEVO DELLO STATO ATTUALE



## PIANTA PIANO PRIMO

Scala 1:100

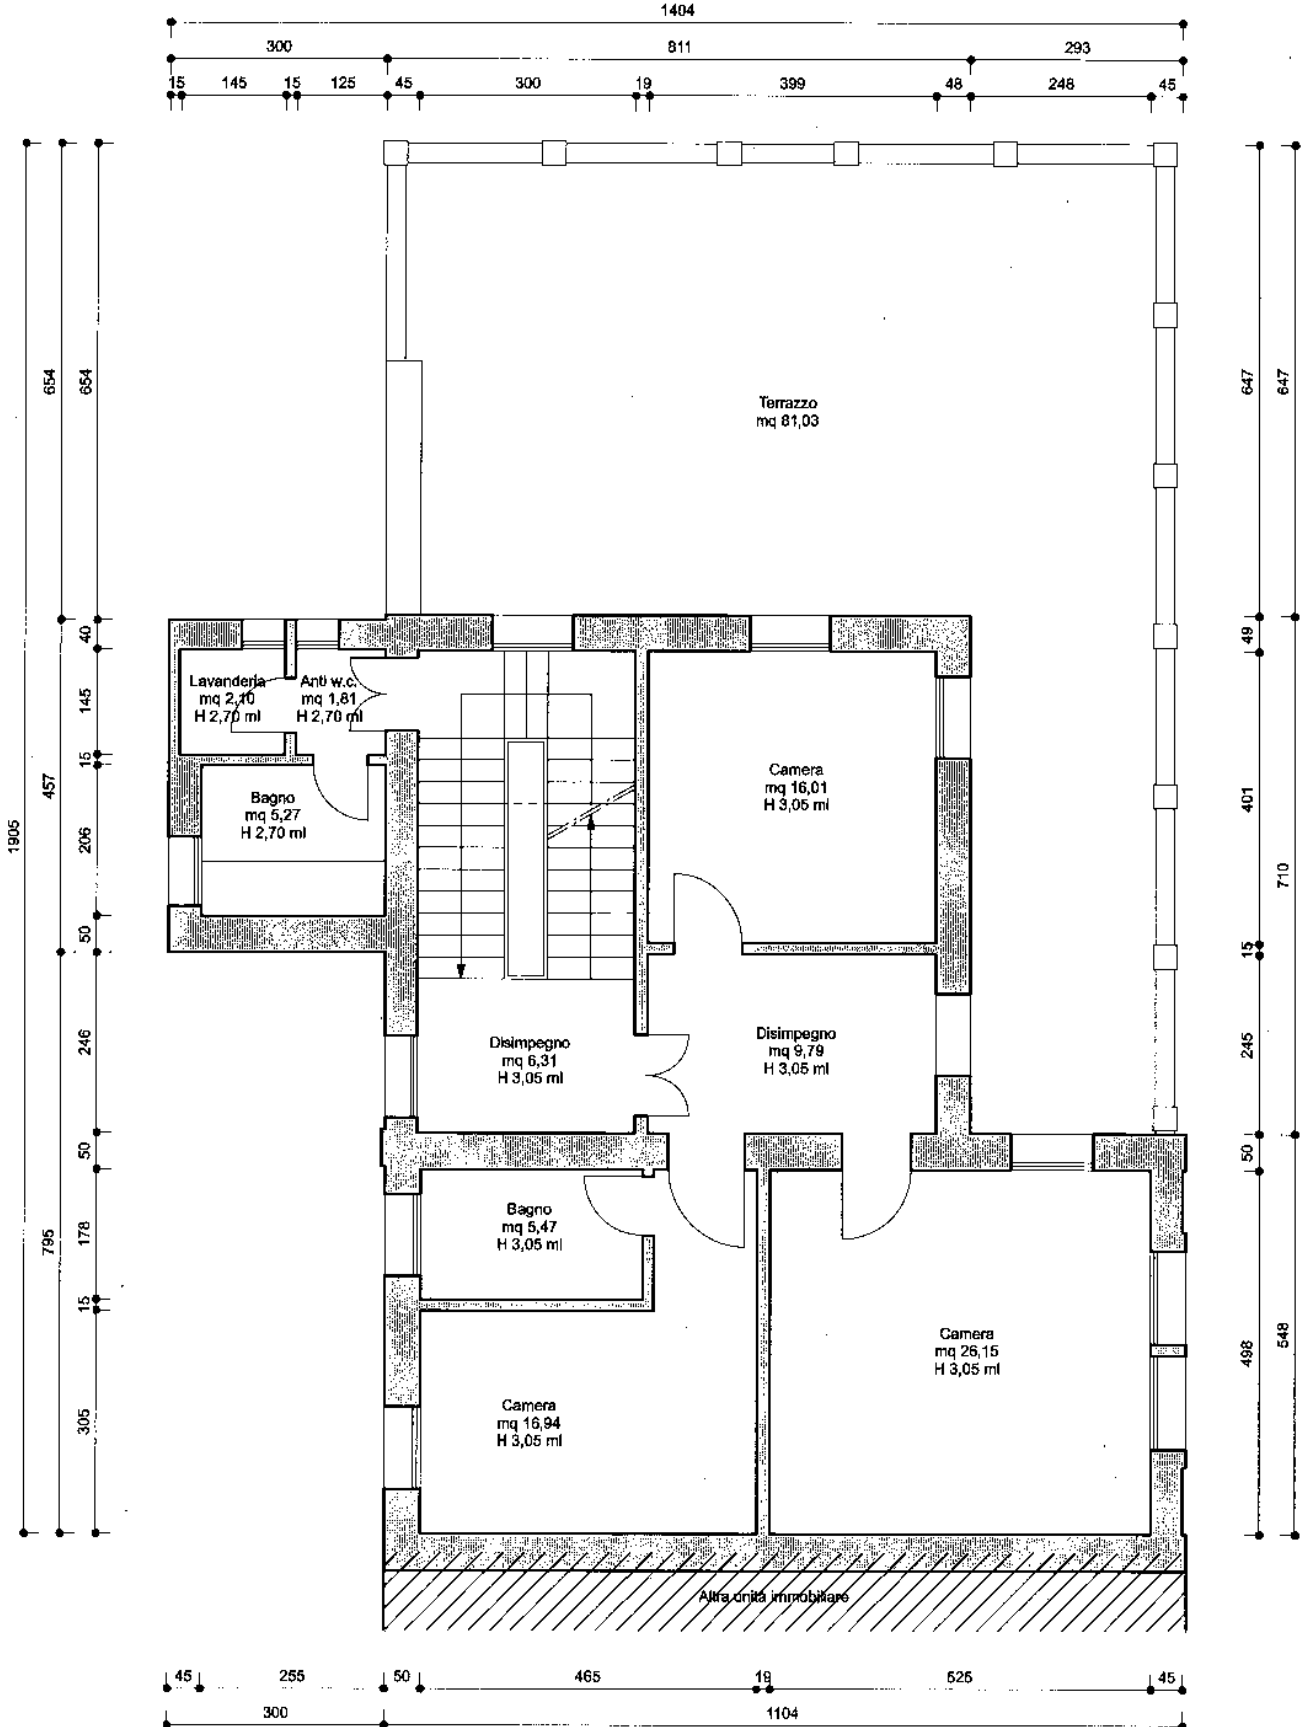


# RILIEVO DELLO STATO ATTUALE



## PIANTA PIANO SECONDO/SOTTOTETTO

Scala 1:100

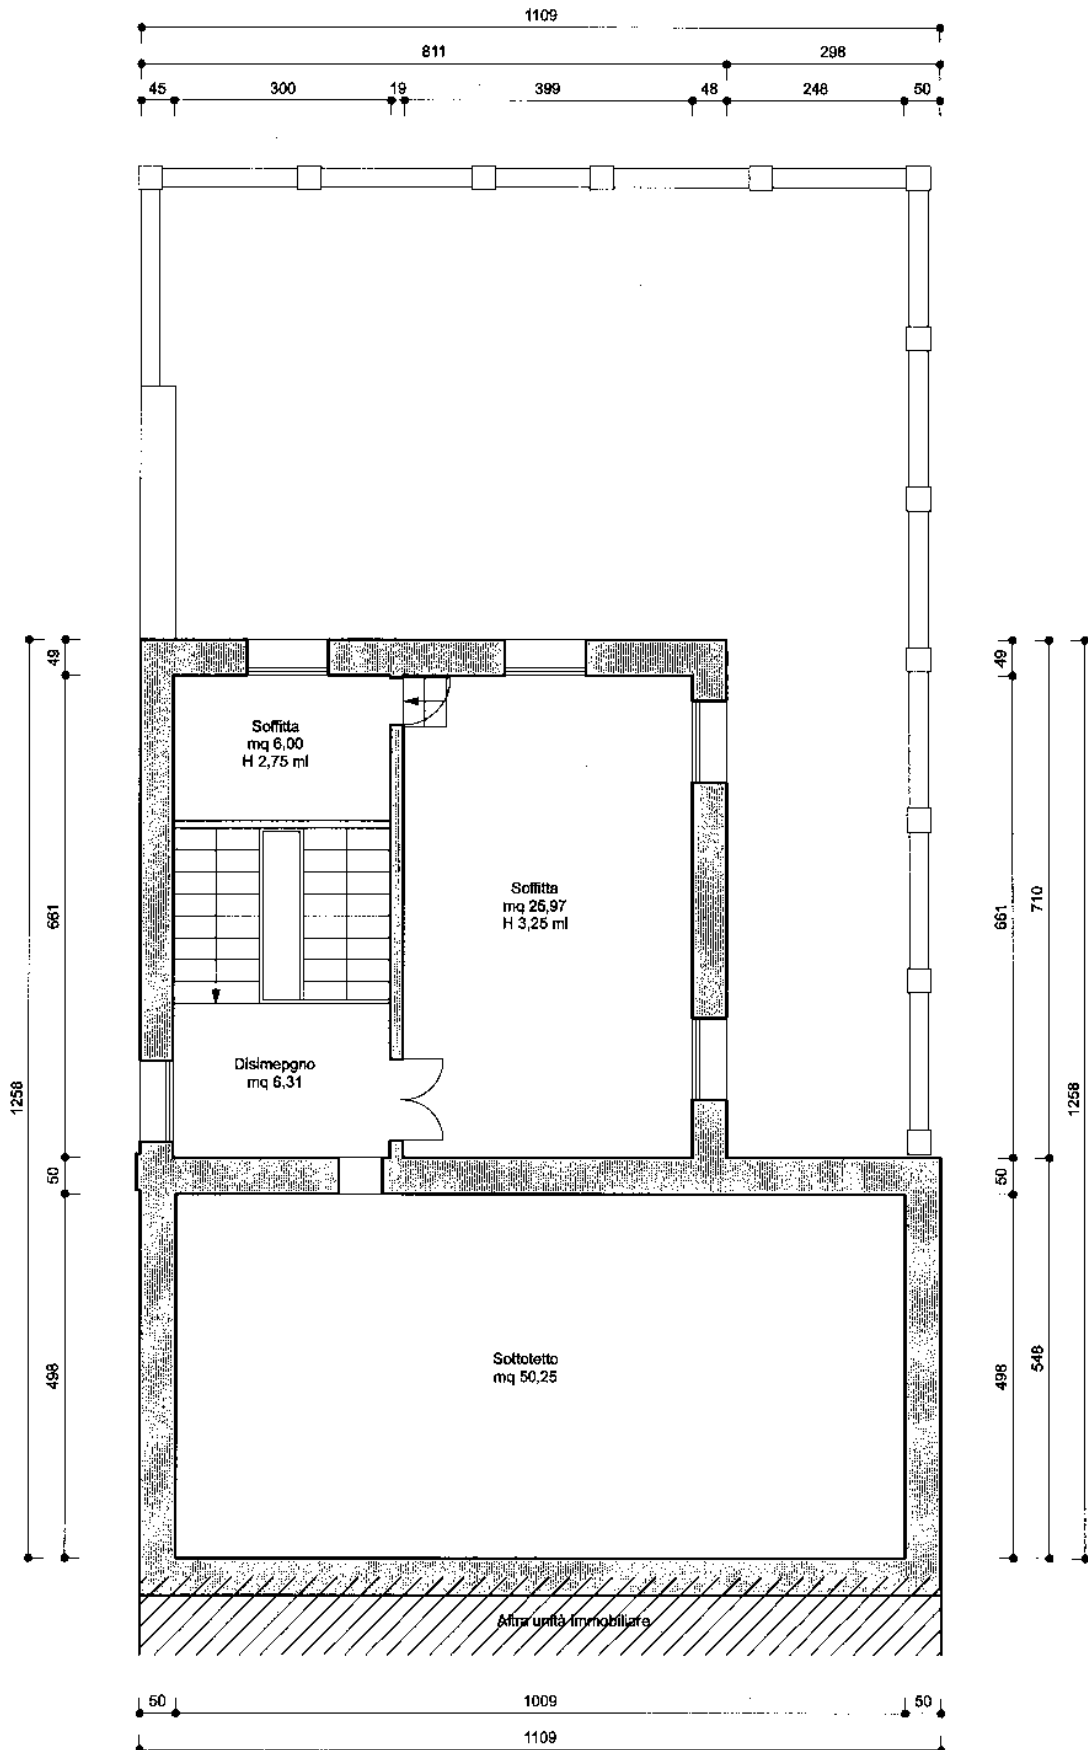

# RILIEVO DELLO STATO ATTUALE



## PIANTA PIANO INTERRATO

Scala 1:100

