

Agenzia delle Entrate
CATASTO FABBRICATI
 Ufficio Provinciale di
 Roma

Dichiarazione protocollo n. _____ del _____
 Comune di Anzio
 Stradone Sant' Anastasio

civ. 1

Identificativi Catastali:
 Sezione:
 Foglio: 38
 Particella: 660
 Subalterno: 518

Compilata da:





Prov. Roma

N. 21271


Planimetria
 Scheda n. 1 Scala 1:200

Pianta piano terra - interno 16
 H = m 2,75

Pianta piano primo - interno 16
 H m. = m 3,00

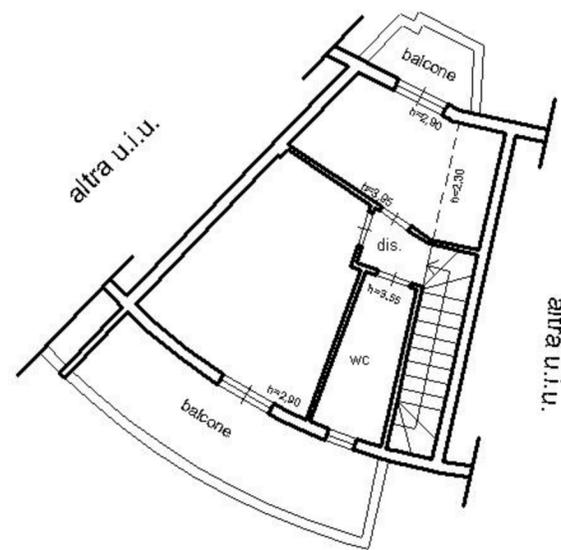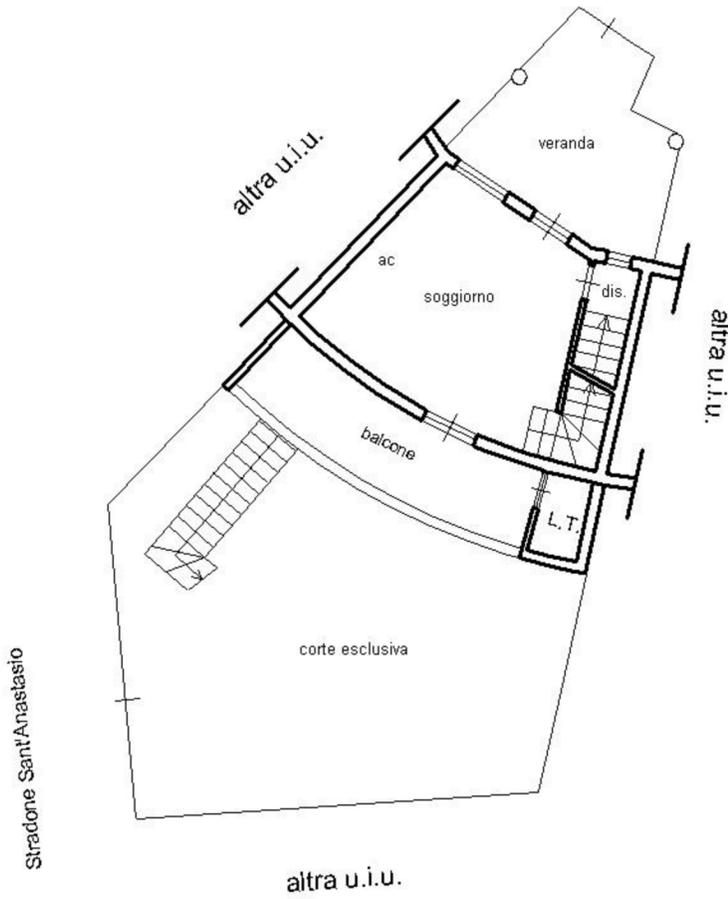

Pianta piano seminterrato - interno 16
 H = m 2,70

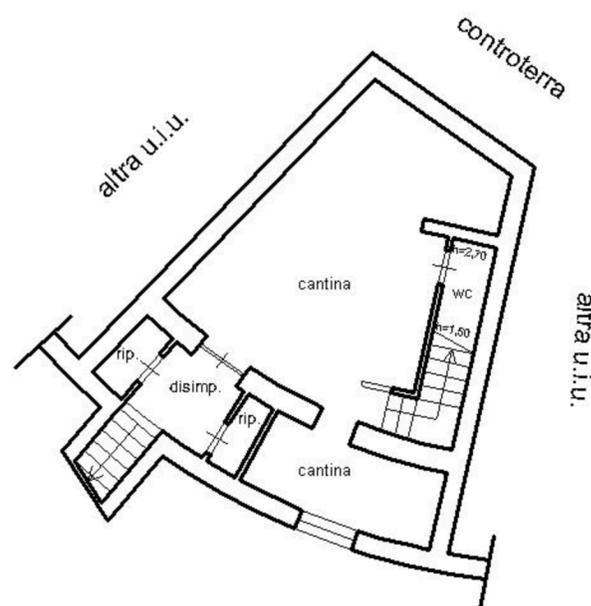

Scala 1:200