

Agenzia delle Entrate
CATASTO FABBRICATI
Ufficio Provinciale di
Firenze

Dichiarazione protocollo n. FI0155728 del 10/10/2024

Comune di Empoli

Via Antonio Meucci

civ. 66

Identificativi Catastali:

Sezione:

Foglio: 15

Particella: 163

Subalterno: 508

Compilata da:

Iscritto all'albo:
Geometri

Prov.

N.

Planimetria

Scheda n. 1


Scala 1:200

LOTTO 1

PIANTA PIANO TERRA



Via A. Meucci

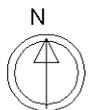

ORIENTAMENTO

Ultima planimetria in atti

Data: 15/10/2024 - n. T40171 - Richiedente:

Totale schede: 1 - Formato di acquisizione: A4(210x297) - Formato stampa richiesto: A4(210x297)

Agenzia delle Entrate
CATASTO FABBRICATI
Ufficio Provinciale di
Firenze

Dichiarazione protocollo n. FI0155728 del 10/10/2024

Comune di Empoli

Via Antonio Meucci

civ. 70

Identificativi Catastali:

Sezione:

Foglio: 15

Particella: 163

Subalterno: 509

Compilata da:

Iscritto all'albo:
Geometri

Prov.

N.


Planimetria

Scheda n. 1


Scala 1:200

LOTTO 1

PIANTA PIANO TERRA

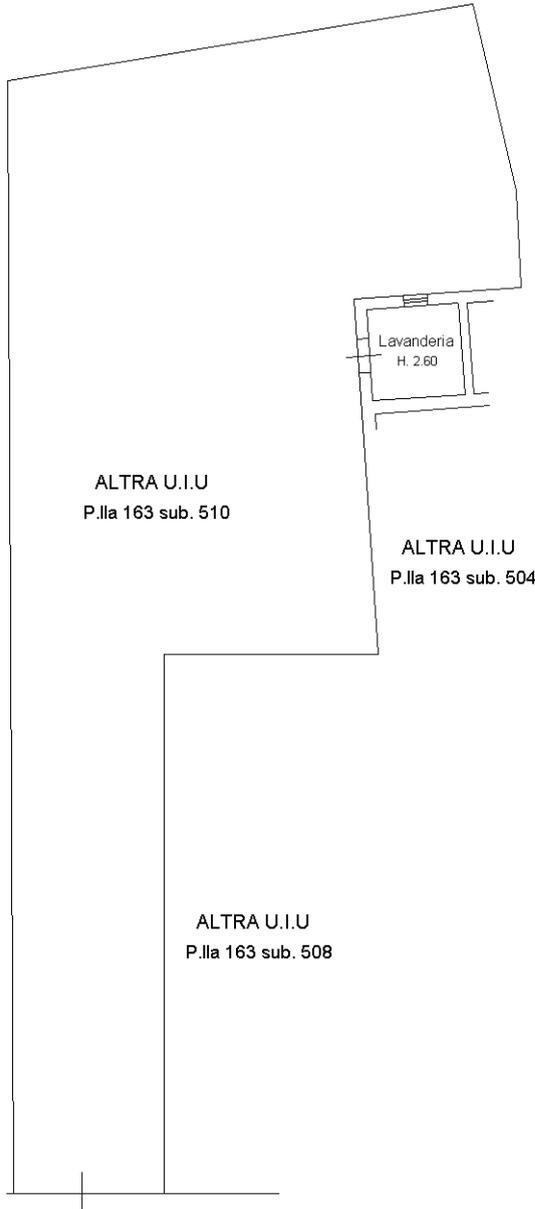

— Via A. Meucci —

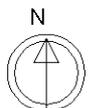

ORIENTAMENTO

Ultima planimetria in atti

Data: 15/10/2024 - n. T40172 - Richiedente: }

Totale schede: 1 - Formato di acquisizione: A4(210x297) - Formato stampa richiesto: A4(210x297)

Catasto dei Fabbricati - Situazione al 15/10/2024 - Comune di EMPOLI(D403) - < Foglio 15 - Particella 163 - Subalterno 509 >
VIA ANTONIO MEUCCI n. 70 Piano T

**Agenzia del Territorio
CATASTO FABBRICATI
Ufficio Provinciale di
Firenze**

Dichiarazione protocollo n. FI0123717 del 25/03/2011

Planimetria di u.i.u. in Comune di Empoli

Via Antonio Meucci

civ. 66

Identificativi Catastali:

Sezione:

Foglio: 15

Particella: 163

Subalterno: 504

Compilata da:

Iscritto all'albo:
Geometri


Prov.

N.

Scheda n. 1


Scala 1:200

LOTTO 2

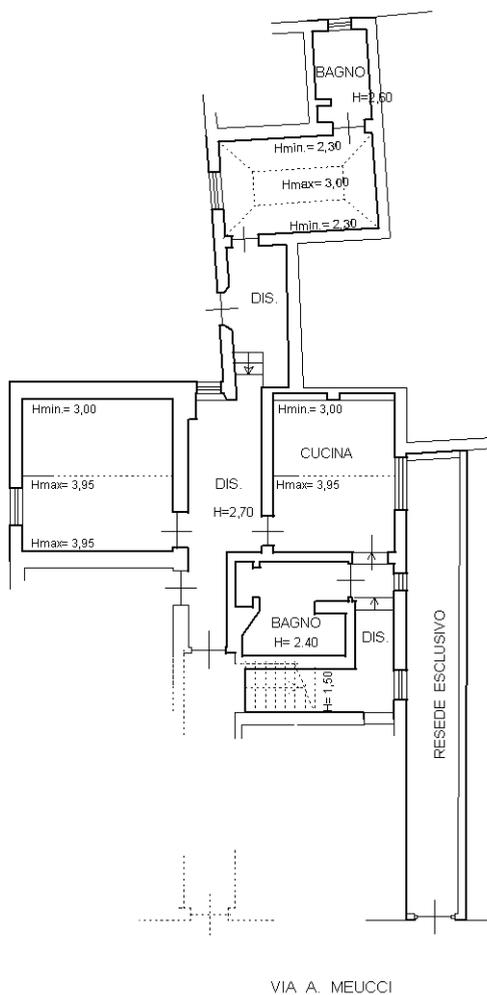

PIANTA PIANO TERRA

NORD

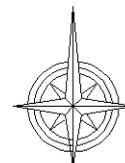

Ultima planimetria in atti

Data: 09/05/2022 - n. T440225 - Richiedente: l

Totale schede: 1 - Formato di acquisizione: A4(210x297) - Formato stampa richiesto: A4(210x297)

Catasto dei Fabbricati - Situazione al 09/05/2022 - Comune di EMPOLI(D403) - < Foglio 15 - Particella 163 - Subalterno 504 >
VIA ANTONIO MEUCCI n. 66 Piano T

Agenzia delle Entrate
CATASTO FABBRICATI
Ufficio Provinciale di
Firenze

Dichiarazione protocollo n. FI0155728 del 10/10/2024

Comune di Empoli

Via Antonio Meucci

civ. 66

Identificativi Catastali:

Sezione:

Foglio: 15

Particella: 163

Subalterno: 511

Compilata da:

Iscritto all'albo:
Geometri

Prov.

N.



Planimetria

Scheda n. 1

Scala 1:200

LOTTO 3

PIANTA PIANO TERRA

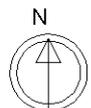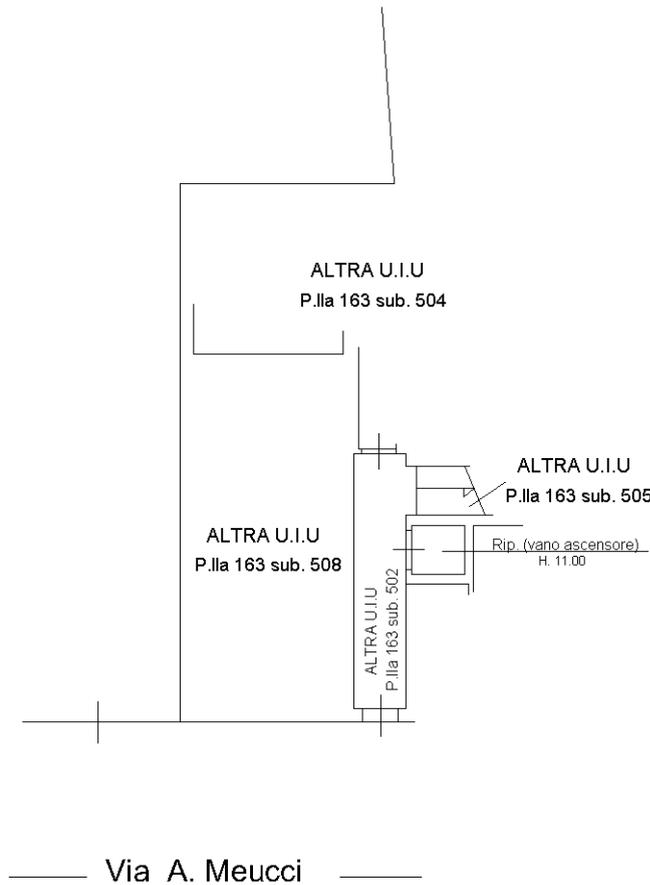

ORIENTAMENTO

Ultima planimetria in atti

Data: 15/10/2024 - n. T40173 - Richiedente:

Totale schede: 1 - Formato di acquisizione: A4(210x297) - Formato stampa richiesto: A4(210x297)

**Agenzia del Territorio
CATASTO FABBRICATI
Ufficio Provinciale di
Firenze**

Dichiarazione protocollo n. FI0123717 del 25/03/2011

Planimetria di u.i.u. in Comune di Empoli

Via Antonio Meucci

civ. 66

Identificativi Catastali:

Sezione:

Foglio: 15

Particella: 163

Subalterno: 505

Compilata da:

Iscritto all'albo:
Geometri


Prov.

N.


Scheda n. 1

Scala 1:200



LOTTO 3

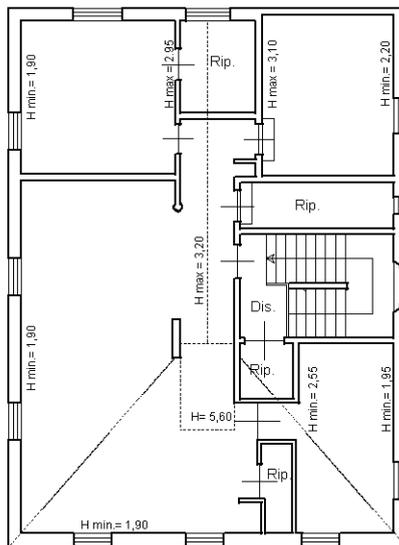

PIANTA PIANO SECONDO

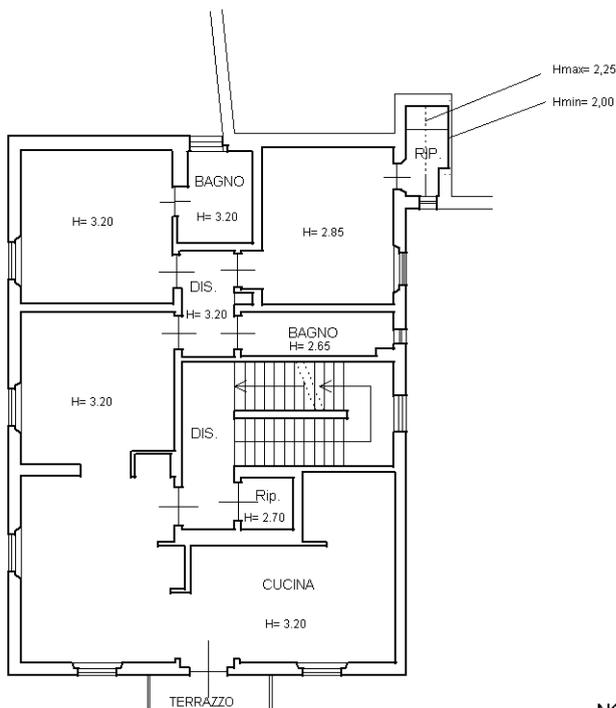


PIANTA PIANO PRIMO

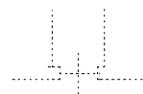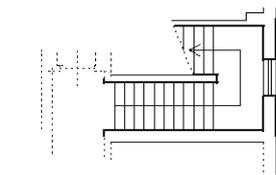

VIA A. MEUCCI

NORD

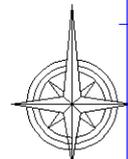

PIANTA PIANO TERRA

Ultima planimetria in a.c.