

**Agenzia del Territorio
CATASTO FABBRICATI
Ufficio Provinciale di
Matera**

Dichiarazione protocollo n. 000069507 del 25/07/2002

Planimetria di u.i.u. in Comune di Bernalda

Via Madonna Degli Angeli

civ. 11

Identificativi Catastali:

Sezione:

Foglio: 11

Particella: 1416

Subalterno: 6

Compilata da:
Silletti Antonio


Iscritto all'albo:
Geometri

Prov. Matera

N. 883

Scheda n. 1

Scala 1:100

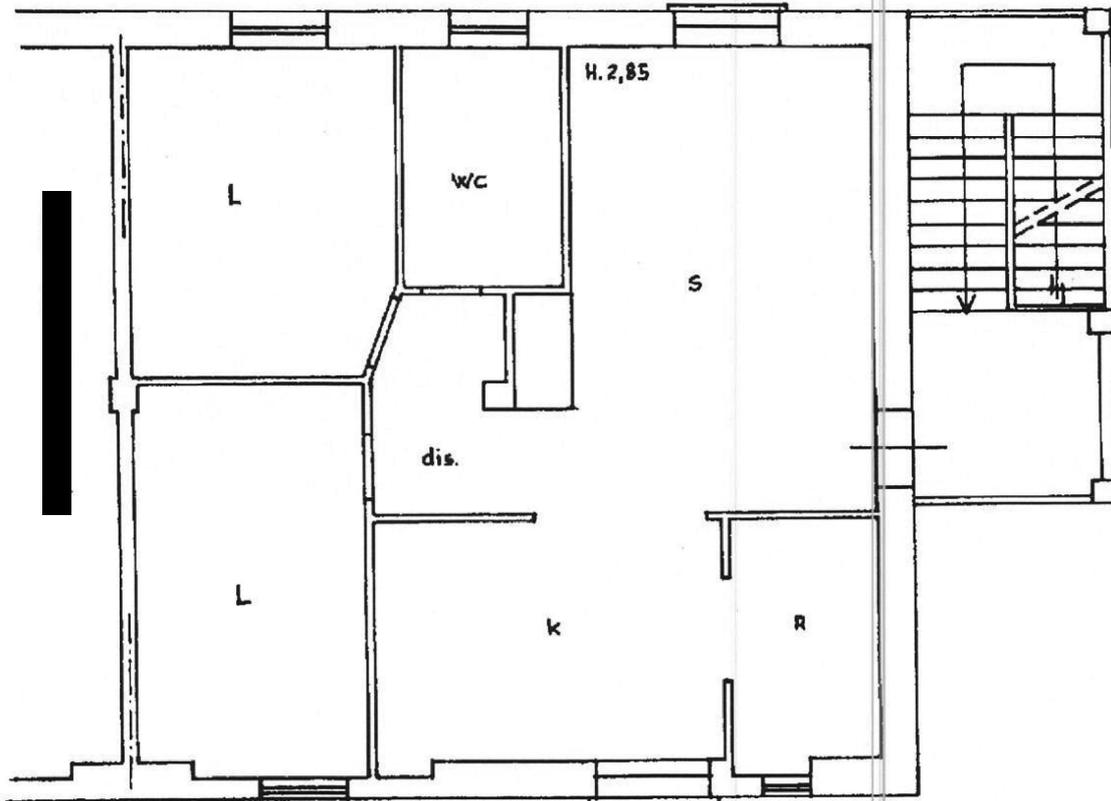

Pianta Piano Primo

Via Madonna degli angeli

Ultima planimetria in atti

Data: 01/02/2023 - n. T430603 - Richiedente: FLRGPP57R09A942F

Totale schede: 1 - Formato di acquisizione: A4(210x297) - Formato stampa richiesto: A4(210x297)



ELABORATO PLANIMETRICO

Compilato da:
Silletti Antonio
Iscritto all'albo:
Geometri
Prov. Matera

N. 883

**Agenzia del Territorio
CATASTO FABBRICATI
Ufficio Provinciale di
Matera**

Comune di Bernalda


Sezione: Foglio: 11 Particella: 1416

Protocollo n. 000069506 del 25/07/2002

Tipo Mappale n. del

Dimostrazione grafica dei subalterni

Scala 1 : 200

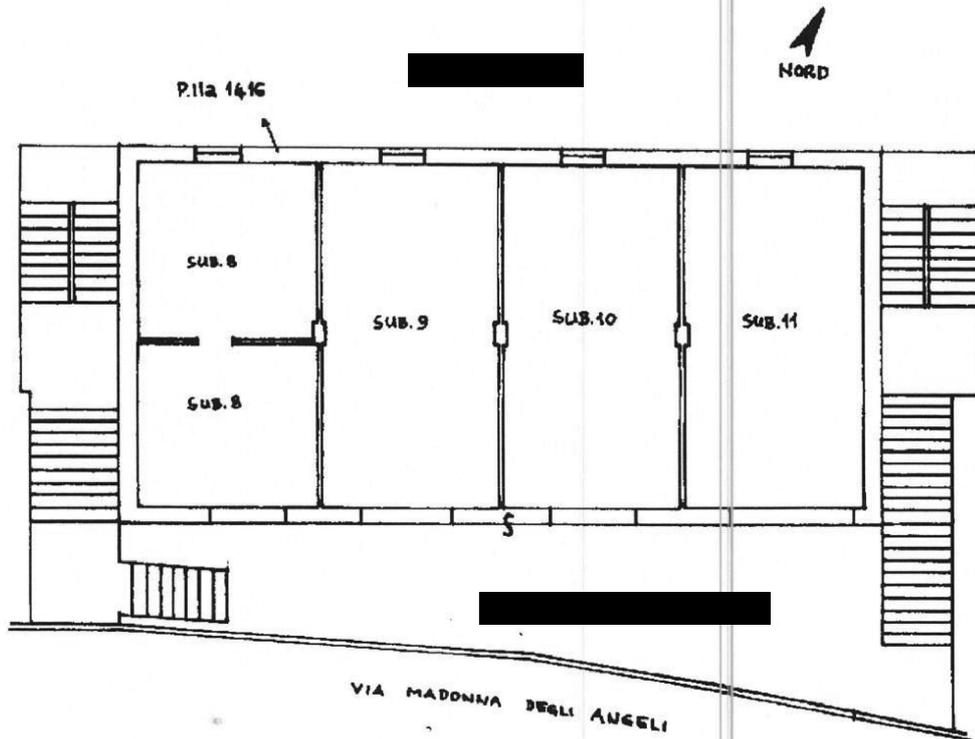

Pianta Piano Seminterrato

Ultima planimetria in atti

