


# PROCEDURA 72-2022 - LOTTO 1

COMUNE DI LECCE NEI MARSII - FG.N.10 - P.LLA 1373 - SUB 4

## PIANTA PIANO INTERRATO

SCALA 1:100

H=3.00

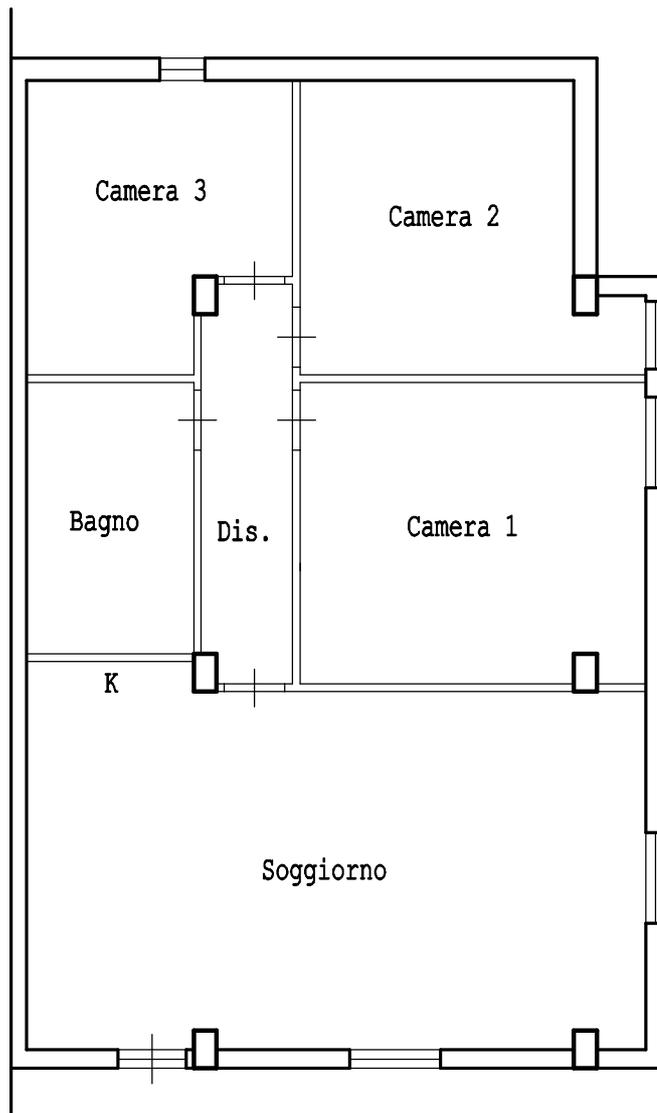

Superfici Lorde	
Soggiorno-K	44.44
Disimpegno	6.94
Bagno	9.18
Camera 1	19.06
Camera 2	17.97
Camera 3	14.25
<b>Totale</b>	<b>111.84</b>

Superfici Nette	
Soggiorno-K	39.44
Disimpegno	6.20
Bagno	7.92
Camera 1	18.08
Camera 2	14.96
Camera 3	11.96
<b>Totale</b>	<b>98.56</b>

SCALA 1:100




# PROCEDURA 72-2022 - LOTTO 2

## PIANTA PIANO TERRA

SCALA 1:100

H=2.80

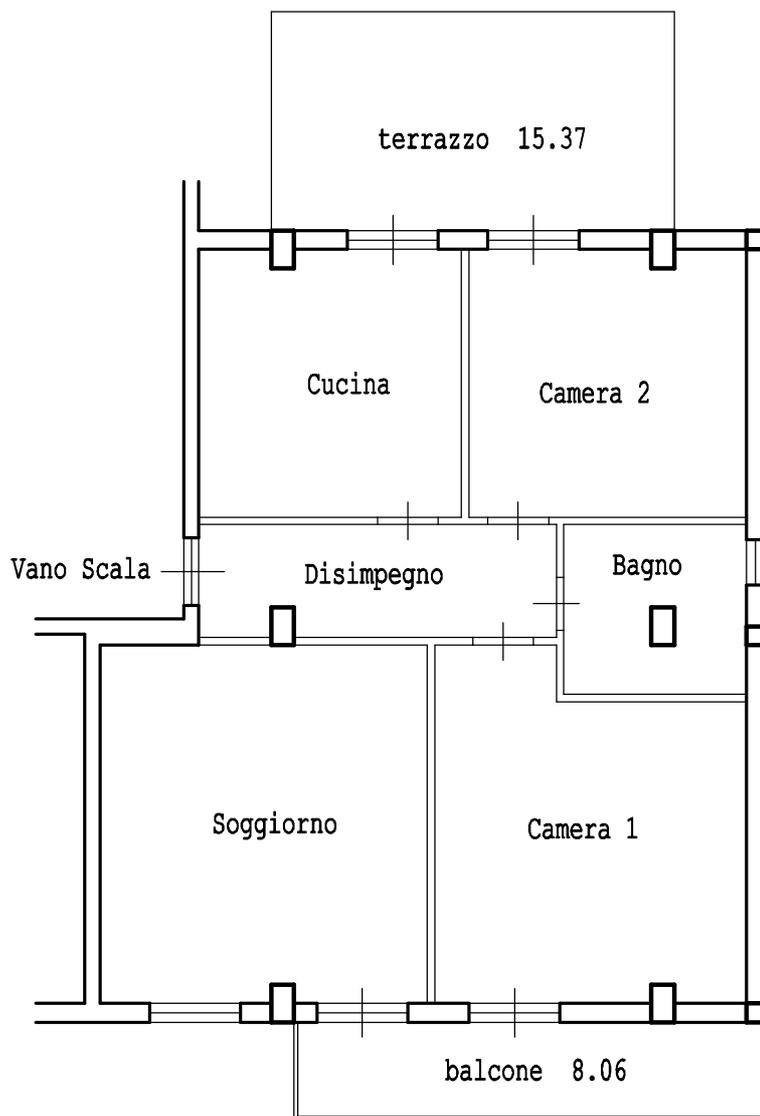

Superfici Lorde		Superfici Nette	
Soggiorno	23.45	Soggiorno	20.42
Cucina	14.23	Cucina	12.17
Disimpegno	12.80	Disimpegno	6.93
Bagno	19.06	Bagno	6.37
Camera 1	20.27	Camera 1	17.52
Camera 2	15.20	Camera 2	12.88
<b>Totale</b>	<b>105.01</b>	<b>Totale</b>	<b>76.29</b>

SCALA 1:100




# PROCEDURA 72-2022 - LOTTO 2

COMUNE DI LECCE NEI MARSII - FG.N.10 - P.LLA 1374 - PORZIONE "A"

## PIANTA PIANO TERRA

SCALA 1:100

H=3.00

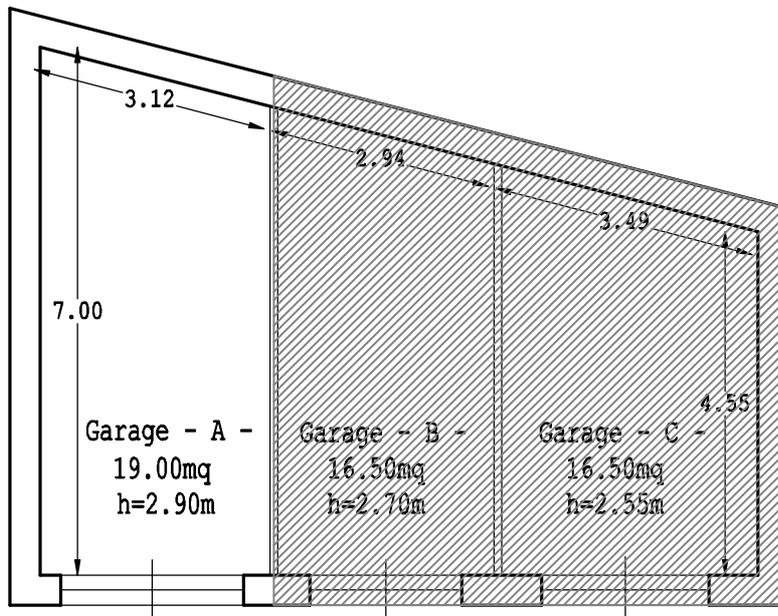

Superfici Lorde	
Garage - A -	25.90
Garage - B -	19.60
Garage - C -	21.67
	67.17

Superfici Nette	
Garage - A -	19.00
Garage - B -	16.50
Garage - C -	16.50
	52.00

Quota Comproprietà	
Garage - A -	4/10
Garage - B -	3/10
Garage - C -	3/10


SCALA 1:100

# PROCEDURA 72-2022 - LOTTO 3

## PIANTA PIANO PRIMO

SCALA 1:100

H=2.90

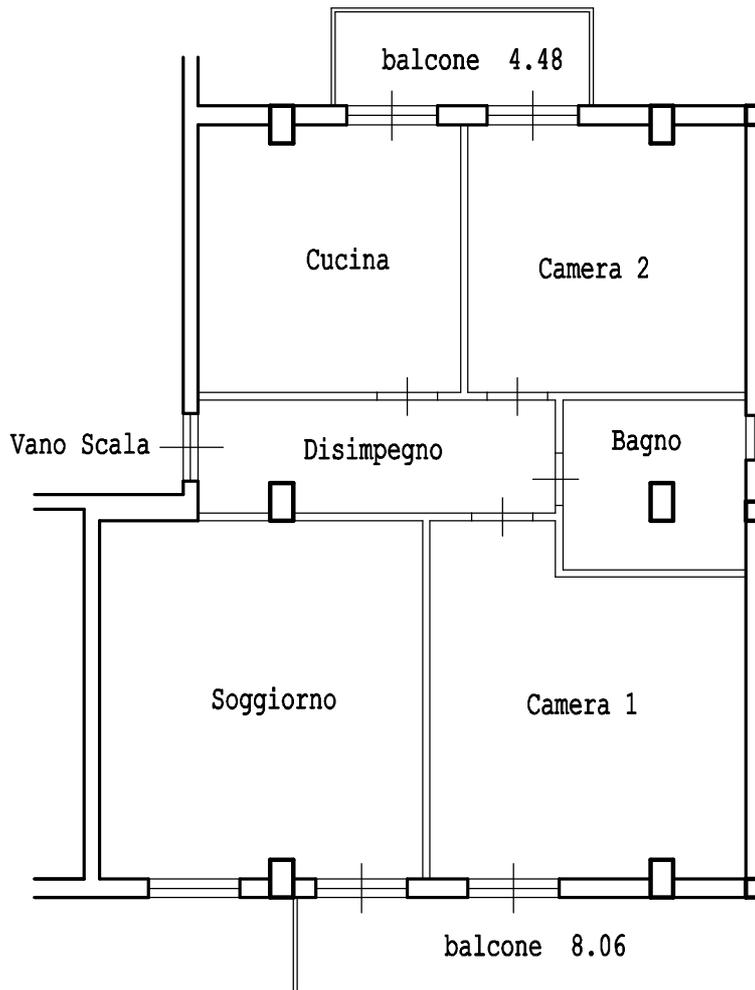

Superfici Lorde	
Soggiorno	23.45
Cucina	14.23
Disimpegno	12.80
Bagno	19.06
Camera 1	20.27
Camera 2	15.20
<b>Totale</b>	<b>105.01</b>

Superfici Nette	
Soggiorno	20.25
Cucina	12.17
Disimpegno	6.93
Bagno	6.37
Camera 1	17.69
Camera 2	12.88
<b>Totale</b>	<b>76.29</b>

SCALA 1:100




# PROCEDURA 72-2022 - LOTTO 3

COMUNE DI LECCE NEI MARSI - FG.N.10 - P.LLA 1374 - PORZIONE "B"

## PIANTA PIANO TERRA

SCALA 1:100

H=3.00

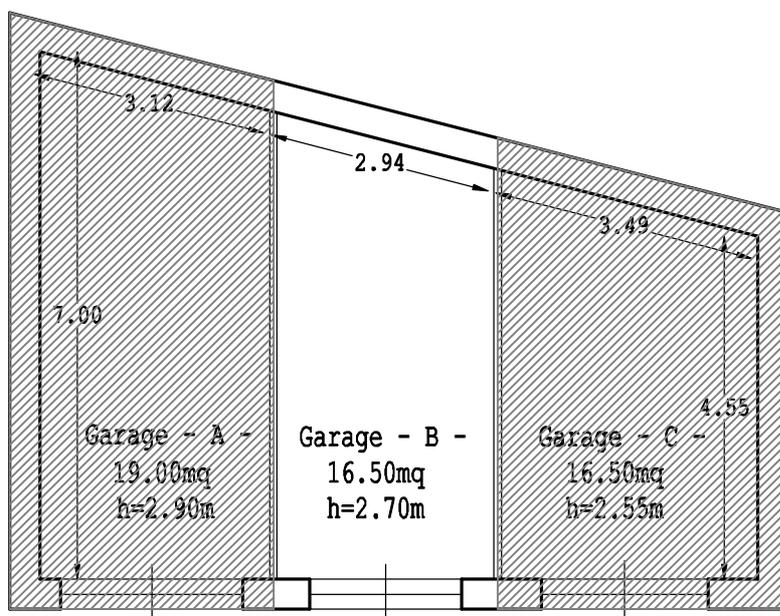

Superfici Lorde	
Garage - A -	25.90
Garage - B -	19.60
Garage - C -	21.67
	67.17

Superfici Nette	
Garage - A -	19.00
Garage - B -	16.50
Garage - C -	16.50
	52.00

Quota Comproprietà	
Garage - A -	4/10
Garage - B -	3/10
Garage - C -	3/10


SCALA 1:100

# PROCEDURA 72-2022 - LOTTO 4

## PIANTA PIANO SECONDO (SOTTOTETTO)

SCALA 1:100

H=VAR

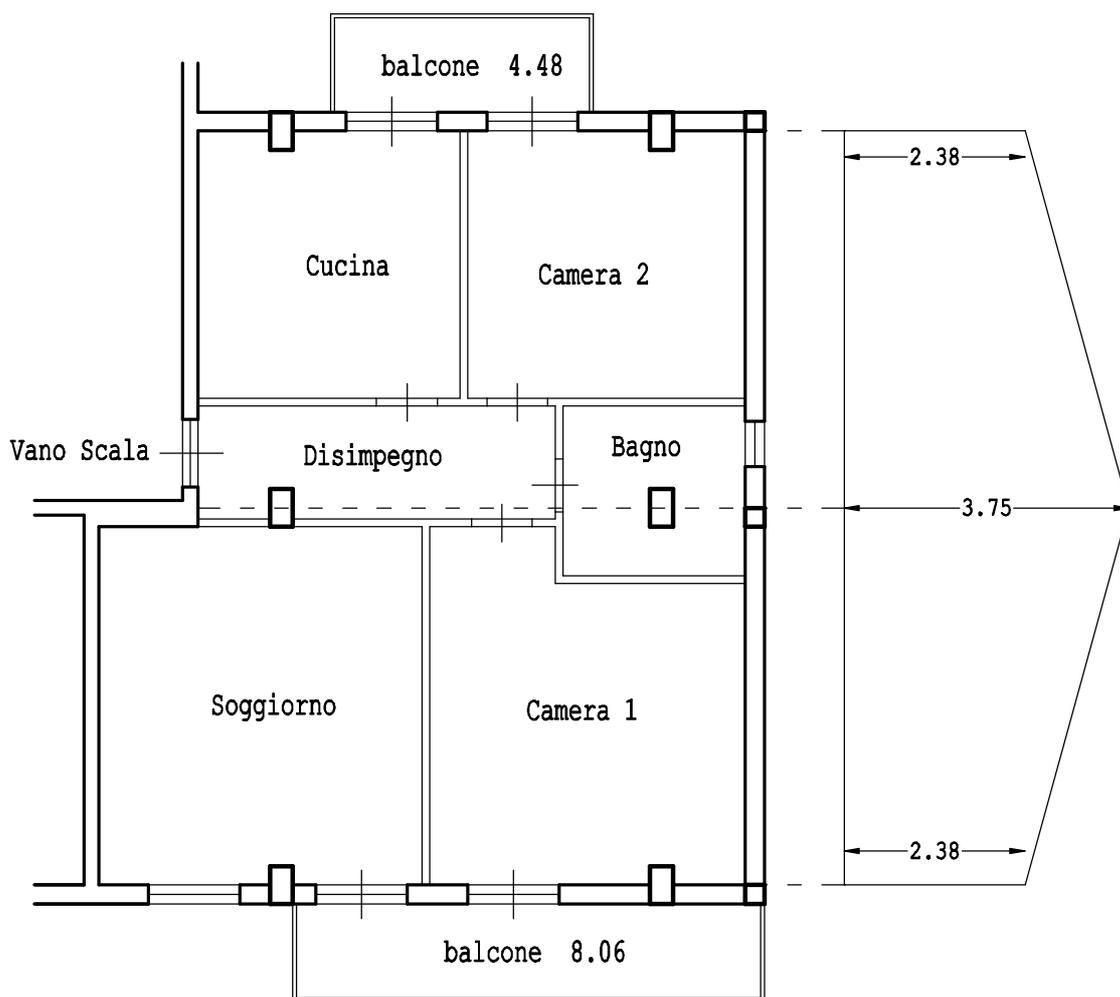

Superfici Lorde	
Soggiorno	23.45
Cucina	14.23
Disimpegno	12.80
Bagno	19.06
Camera 1	20.27
Camera 2	15.20
<b>Totale</b>	<b>105.01</b>

Superfici Nette	
Soggiorno	20.25
Cucina	12.17
Disimpegno	6.93
Bagno	6.37
Camera 1	17.69
Camera 2	12.88
<b>Totale</b>	<b>76.29</b>

SCALA 1:100


# PROCEDURA 72-2022 - LOTTO 4

COMUNE DI LECCE NEI MARSII - FG.N.10 - P.LLA 1374 - PORZIONE "C"

## PIANTA PIANO TERRA

SCALA 1:100

H=3.00

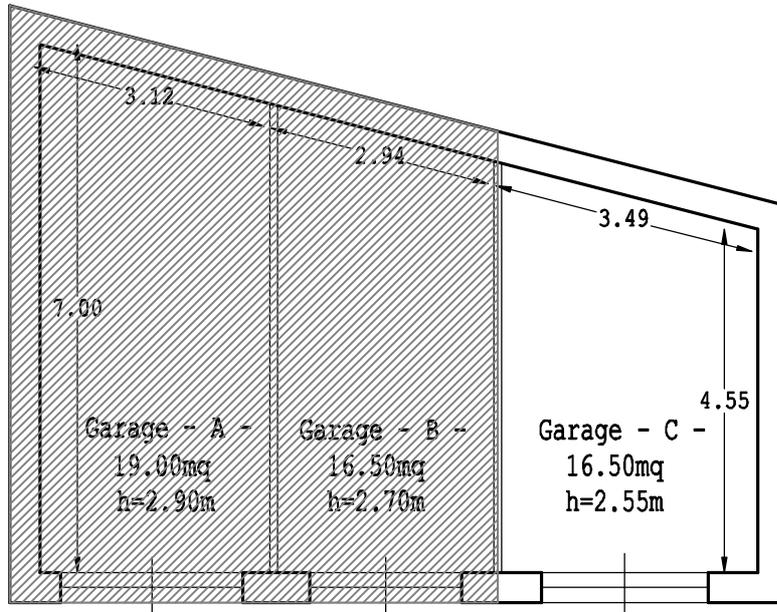

Superfici Lorde	
Garage - A -	25.90
Garage - B -	19.60
Garage - C -	21.67
	67.17

Superfici Nette	
Garage - A -	19.00
Garage - B -	16.50
Garage - C -	16.50
	52.00

Quota Comproprietà	
Garage - A -	4/10
Garage - B -	3/10
Garage - C -	3/10

SCALA 1:100