




ALLEGATO N. 8

Planimetria di progetto

Scala 1:100

Pianta Piano Soppalco

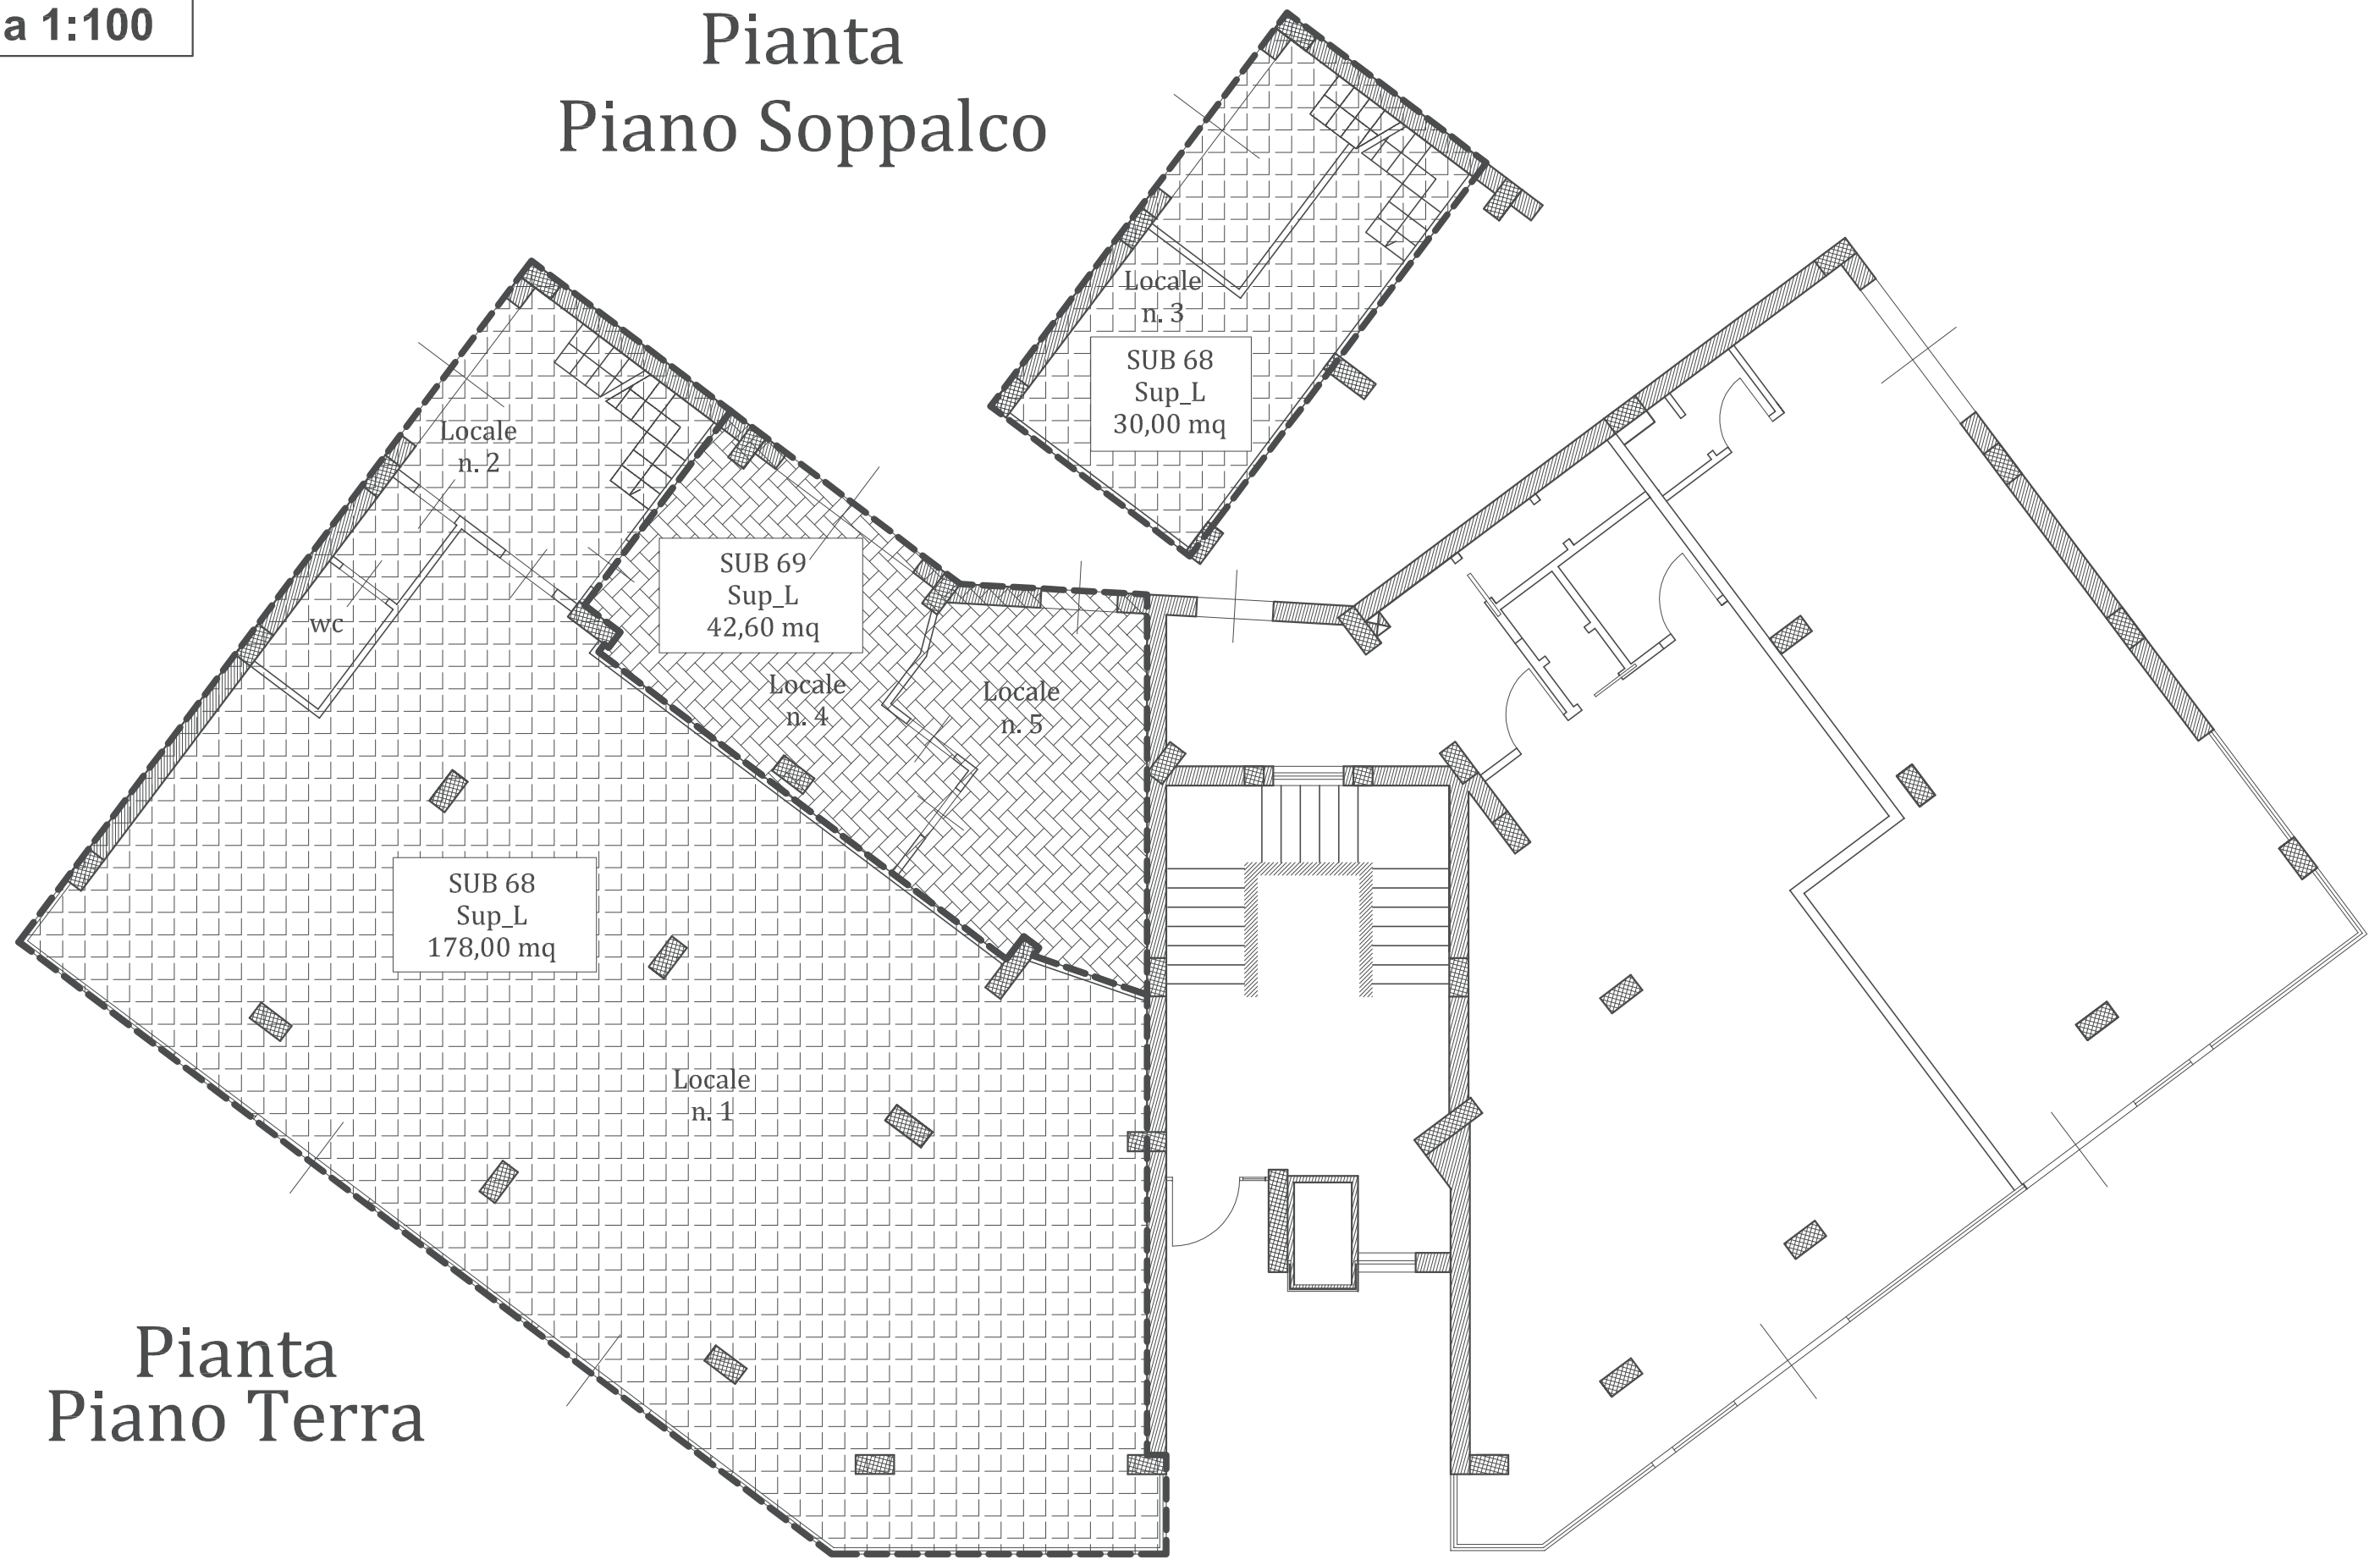

Pianta Piano Terra

Committente	Comune	Tecnico incaricato	Perizia	Titolo Tavola	Tav. N.
A.P.R. (Associazione Professionisti Riuniti) Resp. del procedimento AVV. Roberto ROMEI	Cosenza	STUDIO DI INGEGNERIA ING. FRANCESCO LIRANGI Viale G. Mancini, snr "Residence IL QUADRIFOGLIO" - 87100 COSENZA (CS) Tel: 0984/016.272 - Cell: 347.08.064.24 - E-mail: ingfrancescolirangi@gmail.com	Perizia Perizia immobili FALLIMENTO	PLANIMETRIA DI PROGETTO	01