

N=62300

E=2300

Direzione Provinciale di Rovigo Ufficio Provinciale - Territorio - Direttore MARU TORQUATO



I Particella: 213

Vis. tel (0.90 euro)

**Agenzia del Territorio
CATASTO FABBRICATI
Ufficio Provinciale di
Rovigo**

Dichiarazione protocollo n. RO0062087 del 27/07/2005

Planimetria di u.i.u. in Comune di Rovigo

Via Porta Adige

civ. 54/N

Identificativi Catastali:

Sezione: BP

Foglio: 12

Particella: 213

Subalterno: 21




Scheda n. 1

Scala 1:100

PIANTA PIANO TERRA

h. 4.40

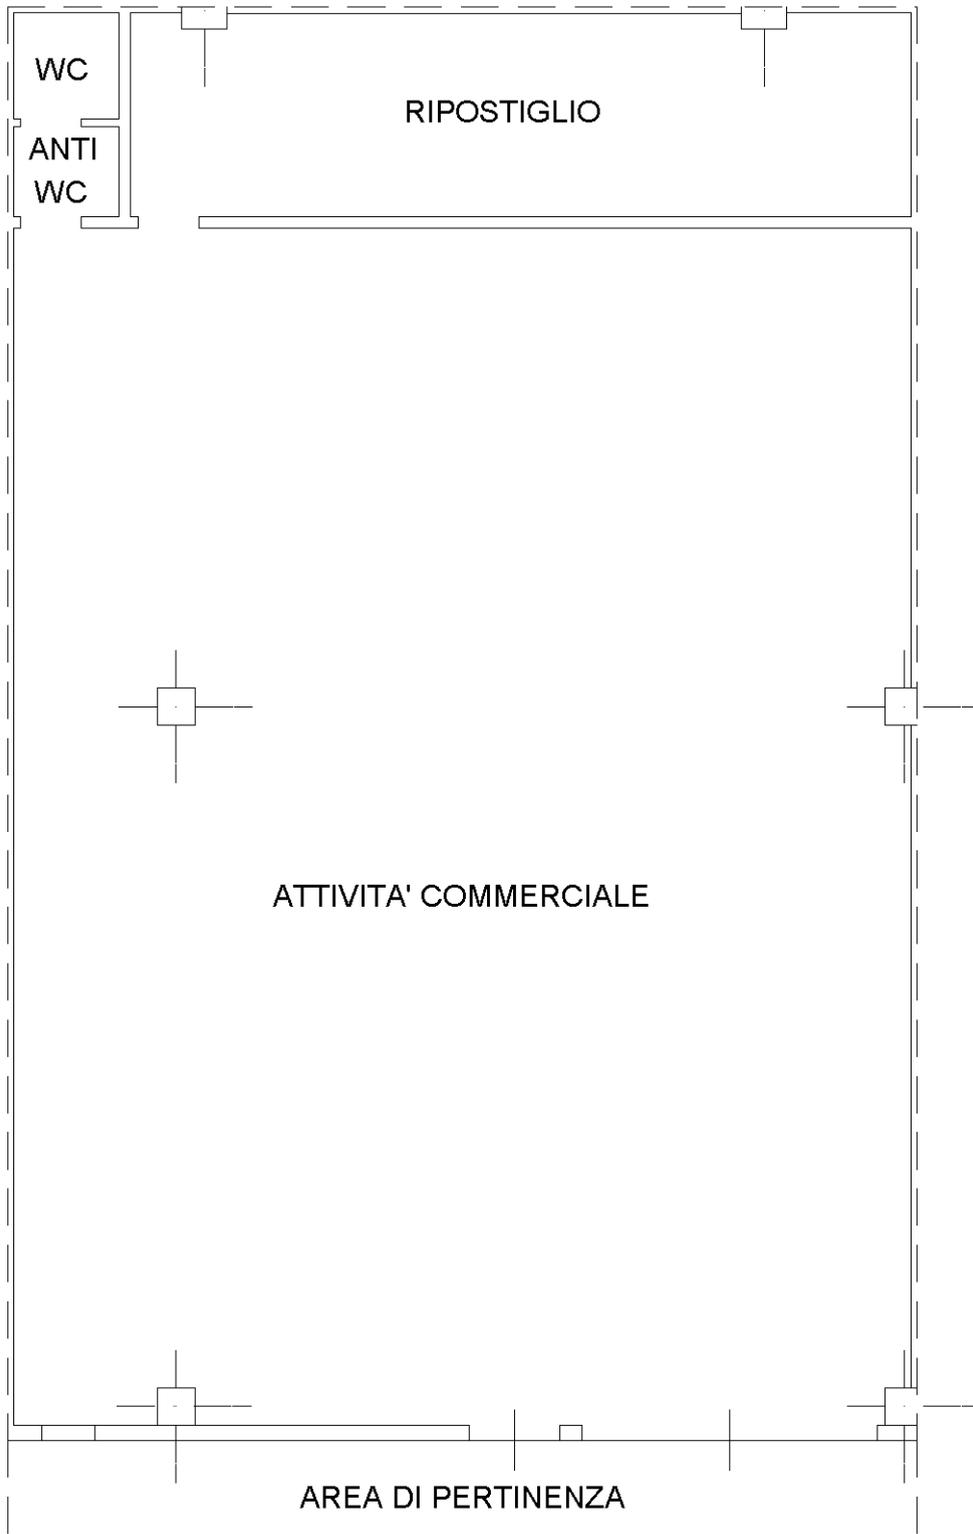

Nord



Ultima planimetria in atti

Catasto dei Fabbricati - Situazione al 07/03/2024 - Comune di ROVIGO(H620) - < Sez. urbana BP - Foglio 12 - Particella 213 - Subalterno 21 >
VIALE PORTA ADIGE n. 54/N Piano T

ELABORATO PLANIMETRICO

Agenzia delle Entrate
CATASTO FABBRICATI
Ufficio Provinciale di
Rovigo

Comune di Rovigo

Protocollo n. RO0027155 del 31/05/2018

Sezione: BP Foglio: 12

Particella: 213


Tipo Mappale n.

del

Dimostrazione grafica dei subalterni

Scala 1 : 500

PIANO TERRA

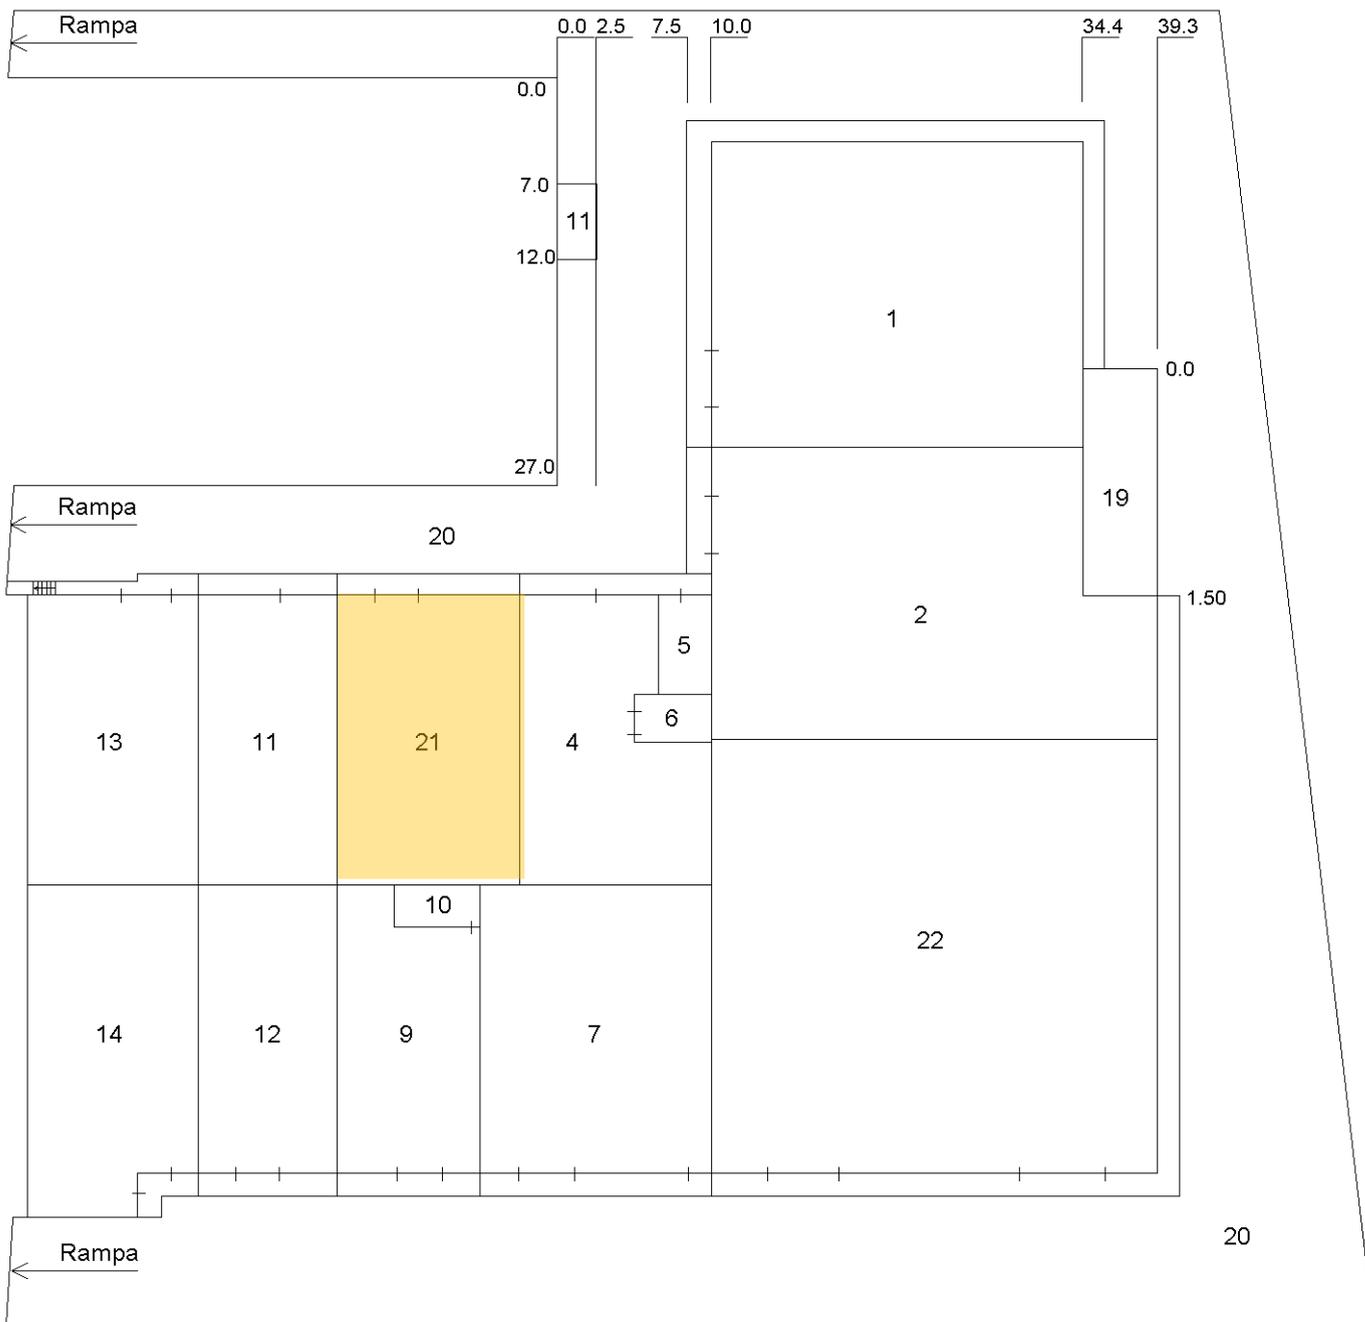

Elaborato Planimetrico - Catasto dei Fabbricati - Situazione al 08/03/2024 - Comune di ROVIGO(H620) - < Sez. urbana BP - Foglio 12 Particella 213 >

Ultima planimetria in atti

ELABORATO PLANIMETRICO

Agenzia delle Entrate
CATASTO FABBRICATI
Ufficio Provinciale di
Rovigo

Comune di Rovigo

Protocollo n. RO0027155 del 31/05/2018

Sezione: BP Foglio: 12



Particella: 213

Tipo Mappale n. del

Dimostrazione grafica dei subalterni

Scala 1 : 500

PIANO PRIMO

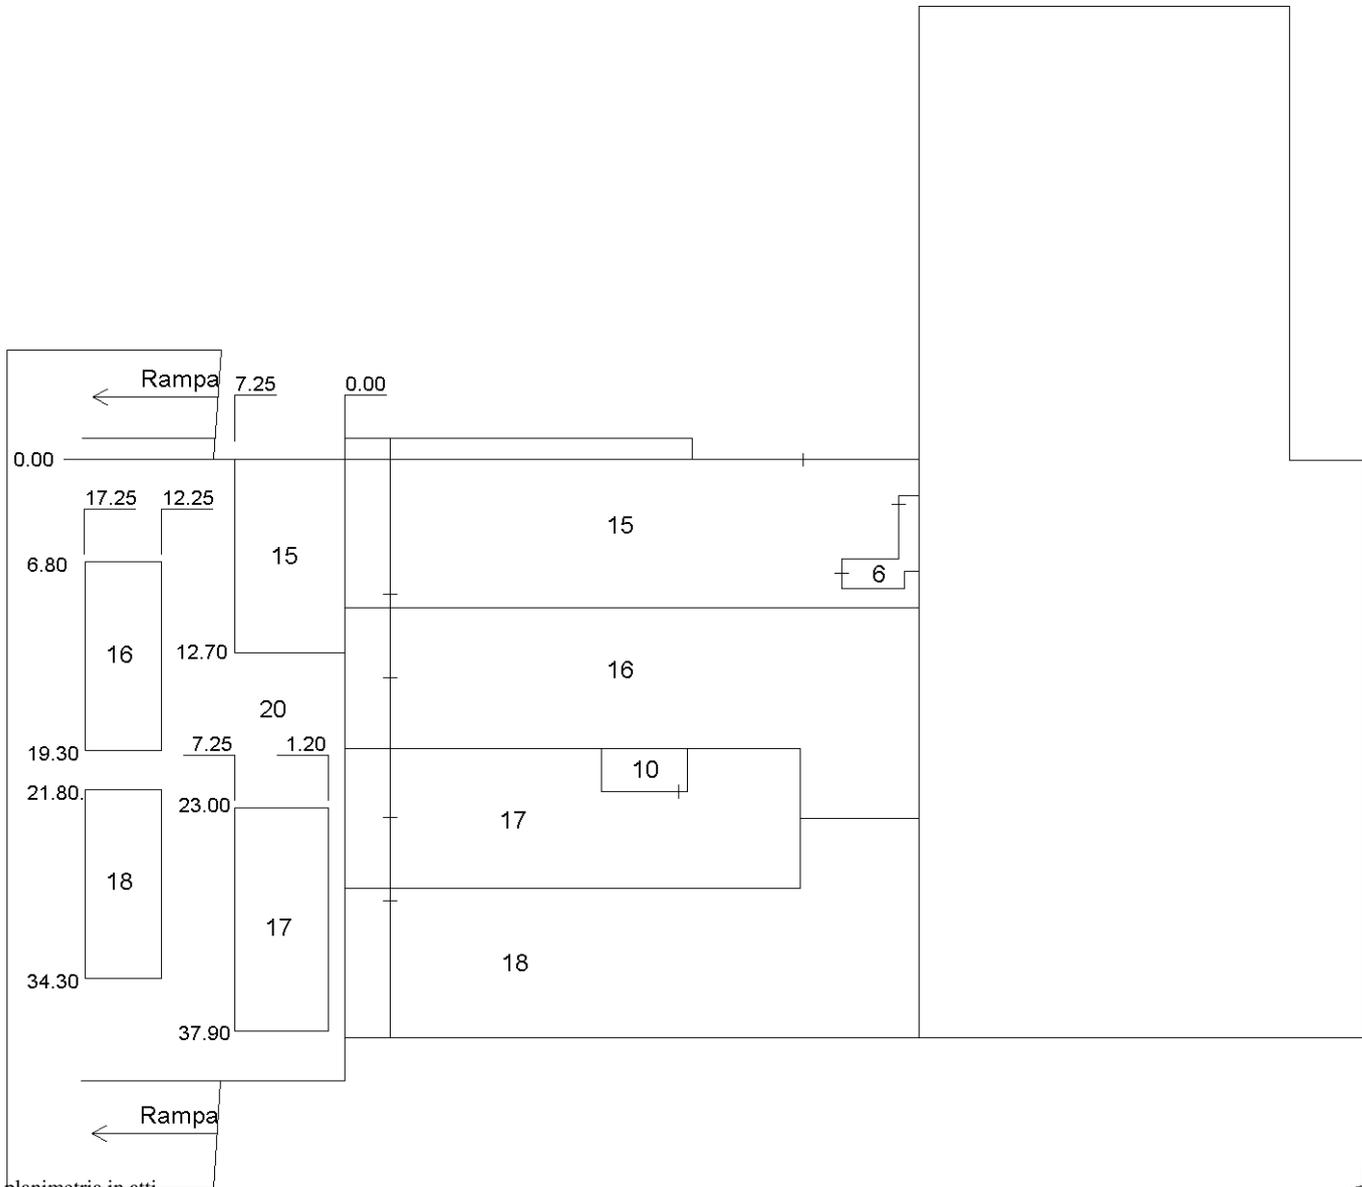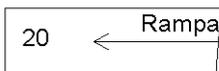

Ultima planimetria in atti



Elaborato Planimetrico - Catasto dei Fabbricati - Situazione al 08/03/2024 - Comune di ROVIGO(H620) - < Sez. urbana BP - Foglio 12 Particella 213 >