
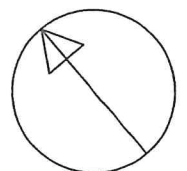
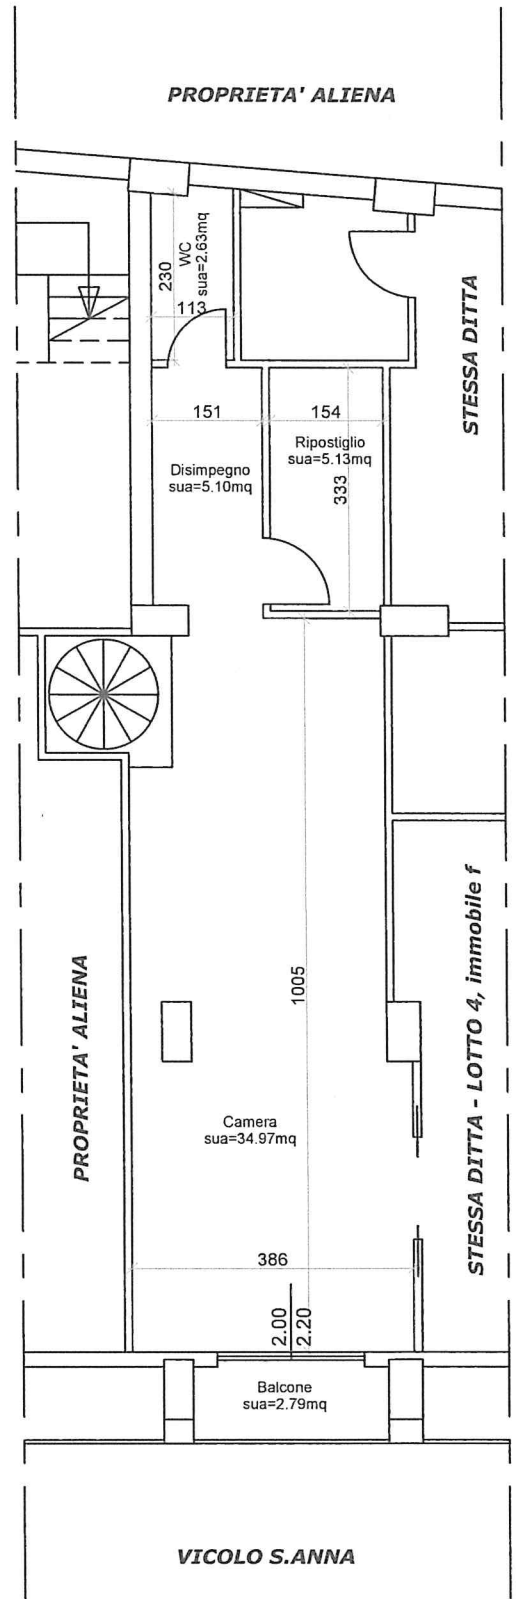


LOTTO 4 - Immobile g - Locale commerciale  
Compendio via Ferriera Avellino

RILIEVO GRAFICO - PIANTA PIANO TERRA  
Scala 1:100

RILIEVO GRAFICO - PIANTA PRIMO  
Scala 1:100

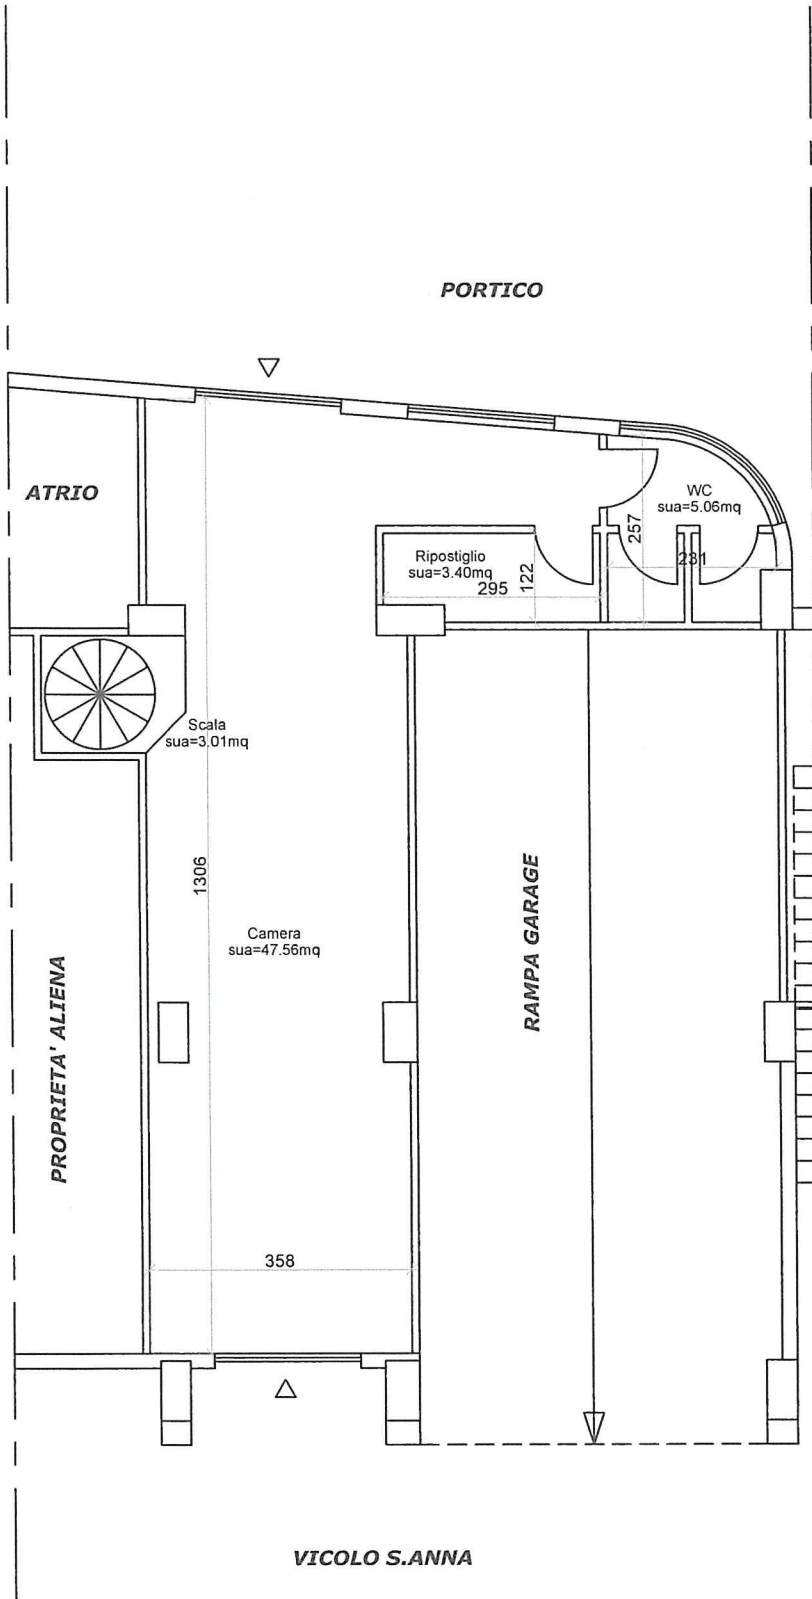

LOTTO 4 - Immobile h - Deposito  
Compendio via Ferriera Avellino

RILIEVO GRAFICO - PIANTA PIANO TERRA

Scala 1:100

