



N=38300

E=41900

Comune: (CL) GELA  
 Foglio: 187  
 Scala originale: 1:1000  
 Dimensione cornice: 267.000 x 189.000 metri  
 Protocollo pratica T24174/2024  
 15-Set-2024 17:51:13

1 Particella: 1578

**Agenzia del Territorio  
CATASTO FABBRICATI  
Ufficio Provinciale di  
Caltanissetta**

Dichiarazione protocollo n. CL0031903 del 21/03/2011

Planimetria di u.i.u. in Comune di Gela

Via Tevere

civ. 67

Identificativi Catastali:

Sezione:

Foglio: 187

Particella: 1578

Subalterno: 6

Compilata da:

Vella Salvatore

Isritto all'albo:

Geometri

Prov. Caltanissetta

N. 1286


Scheda n. 1

Scala 1:200

PIANTA PIANO TERRA


H=3.50 m.

VIA TICINO

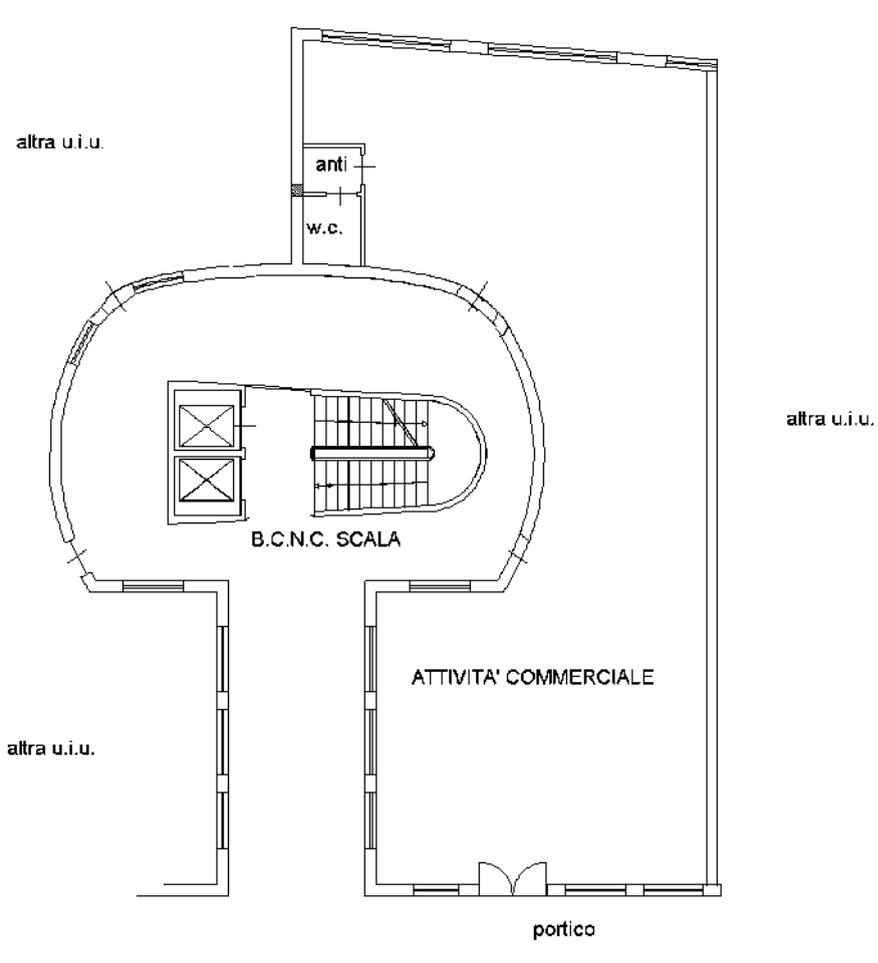

VIA TEVERE

Nord

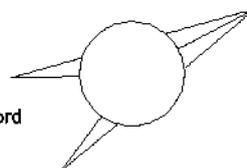

Ultima planimetria in atti



**Agenzia del Territorio  
CATASTO FABBRICATI  
Ufficio Provinciale di  
Caltanissetta**

Dichiarazione protocollo n. CL0031903 del 21/03/2011

Planimetria di u.i.u. in Comune di Gela

Via Recanati

civ. SNC

Identificativi Catastali:

Sezione:

Foglio: 187

Particella: 1578

Subalterno: 22

Compilata da:

Vella Salvatore

Iscritto all'albo:

Geometri

Prov. Caltanissetta

N. 1286

Scheda n. 1

Scala 1:200

PIANTA PIANO TERRA

H=3.50 m.

VIA TICINO


altra u.i.u.

LOCALE DI DEPOSITO

VIA recanati

scivola

Nord

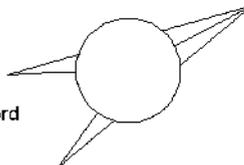

Ultima planimetria in atti



**Agenzia del Territorio  
CATASTO FABBRICATI  
Ufficio Provinciale di  
Caltanissetta**

Dichiarazione protocollo n. CL0031903 del 21/03/2011

Planimetria di u.i.u. in Comune di Gela

Via Tevere

civ. 67

Identificativi Catastali:

Sezione:

Foglio: 187

Particella: 1578

Subalterno: 29

Compilata da:

Vella Salvatore

Iscritto all'albo:

Geometri

Prov. Caltanissetta

N. 1286

Scheda n. 1


Scala 1:200

PIANTA QUINTO PIANO

H=2.72 m.

VIA TICINO

B.C.N.C. SCALA

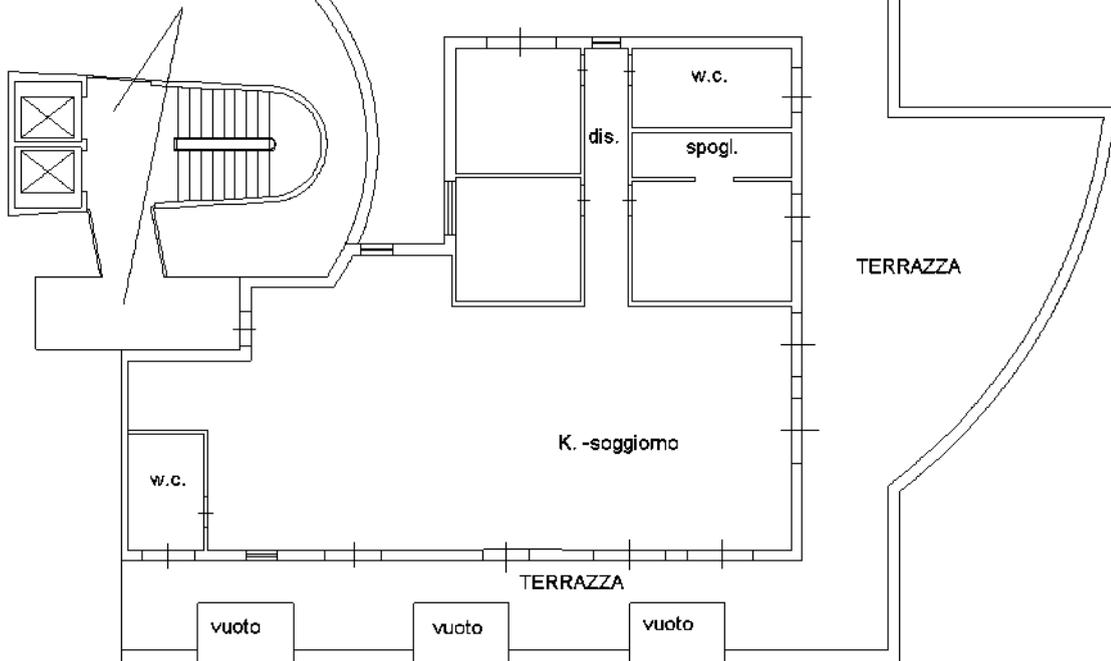

altra u.i.u.

w.c.

w.c.

dis.

spogl.

TERRAZZA

VIA RECANATI

K. -soggiorno

TERRAZZA


vuoto

vuoto

vuoto

VIA TEVERE

Nord

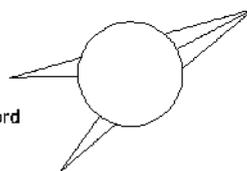

Ultima planimetria in atti



**Agenzia del Territorio  
CATASTO FABBRICATI  
Ufficio Provinciale di  
Caltanissetta**

Dichiarazione protocollo n. CL0031903 del 21/03/2011

Planimetria di u.i.u. in Comune di Gela

Via Recanati

civ. SNC

Identificativi Catastali:

Sezione:

Foglio: 187

Particella: 1578

Subalterno: 41

Compilata da:

Vella Salvatore

Iscritto all'albo:

Geometri

Prov. Caltanissetta

N. 1286

Scheda n. 1

Scala 1:200

Pianta Scandinato

H=3.00m


CORSIA DI MANOVRA

sub 40

posto  
auto  
coperto

sub 42

TERRA PIENO

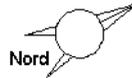

Ultima planimetria in atti



**Agenzia del Territorio  
CATASTO FABBRICATI  
Ufficio Provinciale di  
Caltanissetta**

Dichiarazione protocollo n. CL0031903 del 21/03/2011

Planimetria di u.i.u. in Comune di Gela

Via Recanati

civ. SNC

Identificativi Catastali:

Sezione:

Foglio: 187

Particella: 1578

Subalterno: 42

Compilata da:

Vella Salvatore

Iscritto all'albo:

Geometri

Prov. Caltanissetta

N. 1286

Scheda n. 1

Scala 1:200

Pianta Scandinato

H=3.00m

CORSIA DI MANOVRA

sub 41

posto  
auto  
coperto

sub 43

TERRA PIENO



Ultima planimetria in atti



**Agenzia del Territorio  
CATASTO FABBRICATI  
Ufficio Provinciale di  
Caltanissetta**

Dichiarazione protocollo n. CL0031903 del 21/03/2011

Planimetria di u.i.u. in Comune di Gela

Via Recanati

civ. SNC

Identificativi Catastali:

Sezione:

Foglio: 187

Particella: 1578

Subalterno: 49

Compilata da:

Vella Salvatore

Iscritto all'albo:

Geometri

Prov. Caltanissetta

N. 1286

Scheda n. 1

Scala 1:200

Pianta Scandinato


H=3.00m

sub 50

posto auto  
coperto

TERRA PIENO

CORSIA DI MANOVRA

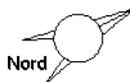

Ultima planimetria in atti



**Agenzia del Territorio  
CATASTO FABBRICATI  
Ufficio Provinciale di  
Caltanissetta**

Dichiarazione protocollo n. CL0031903 del 21/03/2011

Planimetria di u.i.u. in Comune di Gela

Via Recanati

civ. SNC

Identificativi Catastali:

Sezione:

Foglio: 187

Particella: 1578

Subalterno: 51

Compilata da:

Vella Salvatore

Iscritto all'albo:

Geometri

Prov. Caltanissetta

N. 1286

Scheda n. 1

Scala 1:200

Pianta Scandinato

H=3.00m


CORSIA DI MANOVRA

sub 52

posto  
auto  
coperto

TERRA PIENO

sub 50

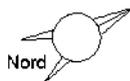

Ultima planimetria in atti



**Agenzia del Territorio  
CATASTO FABBRICATI  
Ufficio Provinciale di  
Caltanissetta**

Dichiarazione protocollo n. CL0031903 del 21/03/2011

Planimetria di u.i.u. in Comune di Gela

Via Recanati

civ. SNC

Identificativi Catastali:

Sezione:

Foglio: 187

Particella: 1578

Subalterno: 53

Compilata da:

Vella Salvatore

Iscritto all'albo:

Geometri

Prov. Caltanissetta

N. 1286

Scheda n. 1

Scala 1:200

Pianta Scandinato

H=3.00m


CORSIA DI MANOVRA

CORSIA DI MANOVRA

CORSIA DI MANOVRA



sub 1

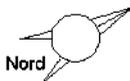

Ultima planimetria in atti



**Agenzia del Territorio  
CATASTO FABBRICATI  
Ufficio Provinciale di  
Caltanissetta**

Dichiarazione protocollo n. CL0031903 del 21/03/2011

Planimetria di u.i.u. in Comune di Gela

Via Recanati

civ. SNC

Identificativi Catastali:

Sezione:

Foglio: 187

Particella: 1578

Subalterno: 54

Compilata da:

Vella Salvatore

Iscritto all'albo:

Geometri

Prov. Caltanissetta

N. 1286

Scheda n. 1


Scala 1:200

Pianta Scardinato

H=3.00m

CORSIA DI MANOVRA

CORSIA DI MANOVRA

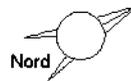

Ultima planimetria in atti



**Agenzia del Territorio  
CATASTO FABBRICATI  
Ufficio Provinciale di  
Caltanissetta**

Dichiarazione protocollo n. CL0031903 del 21/03/2011

Planimetria di u.i.u. in Comune di Gela

Via Recanati

civ. SNC

Identificativi Catastali:

Sezione:

Foglio: 187

Particella: 1578

Subalterno: 55

Compilata da:

Vella Salvatore

Iscritto all'albo:

Geometri

Prov. Caltanissetta



N. 1286

Scheda n. 1

Scala 1:200

Pianta Scandinato

H=3.00m

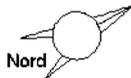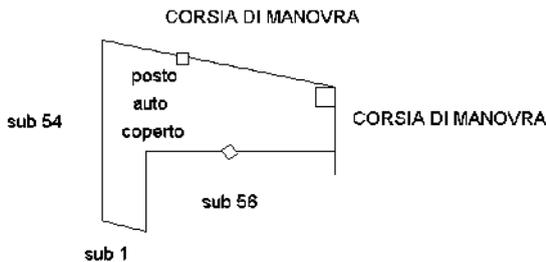

Ultima planimetria in atti





**Agenzia del Territorio  
CATASTO FABBRICATI  
Ufficio Provinciale di  
Caltanissetta**

Dichiarazione protocollo n. CL0031903 del 21/03/2011

Planimetria di u.i.u. in Comune di Gela

Via Recanati

civ. SNC

Identificativi Catastali:

Sezione:

Foglio: 187

Particella: 1578

Subalterno: 57

Compilata da:

Vella Salvatore

Iscritto all'albo:

Geometri

Prov. Caltanissetta



N. 1286

Scheda n. 1

Scala 1:200

Pianta Scandinato

H=3.00m

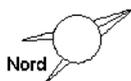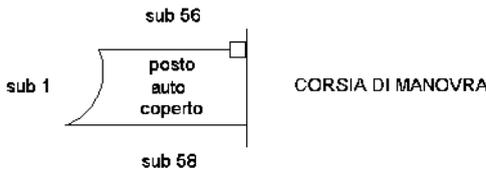

Ultima planimetria in atti



**Agenzia del Territorio  
CATASTO FABBRICATI  
Ufficio Provinciale di  
Caltanissetta**

Dichiarazione protocollo n. CL0031903 del 21/03/2011

Planimetria di u.i.u. in Comune di Gela

Via Recanati

civ. SNC

Identificativi Catastali:

Sezione:

Foglio: 187

Particella: 1578

Subalterno: 59

Compilata da:

Vella Salvatore

Iscritto all'albo:

Geometri

Prov. Caltanissetta

N. 1286

Scheda n. 1

Scala 1:200

Pianta Scandinato

H=3.00m

sub 1

sub 1



sub 58

CORSIA DI MANOVRA



Ultima planimetria in atti



**Agenzia del Territorio  
CATASTO FABBRICATI  
Ufficio Provinciale di  
Caltanissetta**

Dichiarazione protocollo n. CL0031903 del 21/03/2011

Planimetria di u.i.u. in Comune di Gela

Via Tevere

civ. 67

Identificativi Catastali:

Sezione:

Foglio: 187

Particella: 1578

Subalterno: 64

Compilata da:

Vella Salvatore

Iscritto all'albo:

Geometri

Prov. Caltanissetta

N. 1286

Scheda n. 1


Scala 1:200

Pianta Scandinato

H=3.00m

CORSIA DI MANOVRA

sub 65

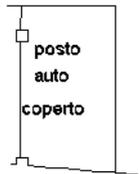

CORSIA DI MANOVRA

TERRA PIENO



Ultima planimetria in atti



**Agenzia del Territorio  
CATASTO FABBRICATI  
Ufficio Provinciale di  
Caltanissetta**

Dichiarazione protocollo n. CL0031903 del 21/03/2011

Planimetria di u.i.u. in Comune di Gela

Via Recanati

civ. SNC

Identificativi Catastali:

Sezione:  
Foglio: 187  
Particella: 1578  
Subalterno: 65

Compilata da:  
Vella Salvatore

Iscritto all'albo:  
Geometri

Prov. Caltanissetta

N. 1286

Scheda n. 1


Scala 1:200

Pianta Scandinato

H=3.00m

CORSIA DI MANOVRA

CORSIA DI MANOVRA

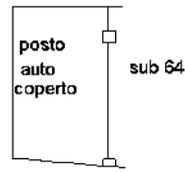

TERRA PIENO



Ultima planimetria in atti



**Agenzia del Territorio  
CATASTO FABBRICATI  
Ufficio Provinciale di  
Caltanissetta**

Dichiarazione protocollo n. CL0123807 del 15/11/2011

Planimetria di u.i.u. in Comune di Gela

Via Ticino

civ. SNC

Identificativi Catastali:

Sezione:

Foglio: 187

Particella: 1578

Subalterno: 69

Compilata da:

Vella Salvatore

Iscritto all'albo:

Geometri

Prov. Caltanissetta

N. 1286

Scheda n. 1

Scala 1:200

PIANTA PIANO TERRA

H=3.50 m.


VIA TICINO



altra u.i.u.

altra u.i.u.

altra u.i.u.

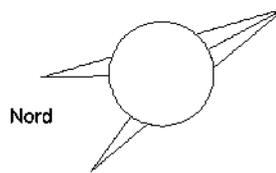

Ultima planimetria in atti



**Agenzia delle Entrate**  
**CATASTO FABBRICATI**  
**Ufficio Provinciale di**  
**Caltanissetta**

Dichiarazione protocollo n. CL0031787 del 12/09/2019

Comune di Gela

Via Tevere

civ. 67

Identificativi Catastali:

Sezione:

Foglio: 187

Particella: 1578

Subalterno: 75

Compilata da:

Giocolano Andrea Salvatore

Iscritto all'albo:

Geometri

Prov. Caltanissetta

N. 1500


Planimetria

Scheda n. 1

Scala 1:200

# Piano Quinto

H = 2.70

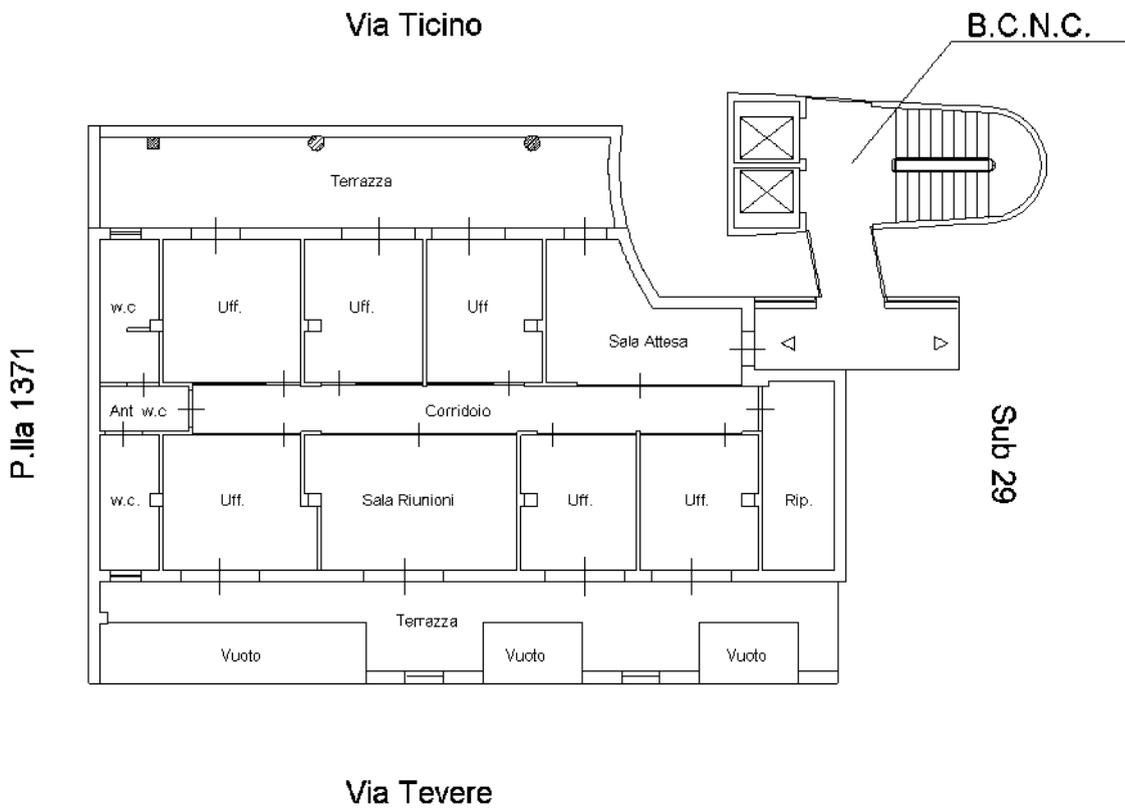

Ultima planimetria in atti



**Agenzia delle Entrate**  
**CATASTO FABBRICATI**  
Ufficio provinciale di  
**Caltanissetta**

Dichiarazione protocollo n. CL0003076 del 29/01/2021  
Comune di **Gela**  
Via **Tevere**

Planimetria  
Scala 1:200


Identificativi Catastali:  
Sezione: 187  
Foglio: 1578  
Particella: 1578  
Subalterno: 76

Compilata da:  
**Morello Giuseppe**  
Iscritto all'albo:  
**Architetti**  
Prov. **Caltanissetta** n. 766

civ. 67

**PIANTA PRIMO PIANO**  
h = 2,72ml

VIA TICINO

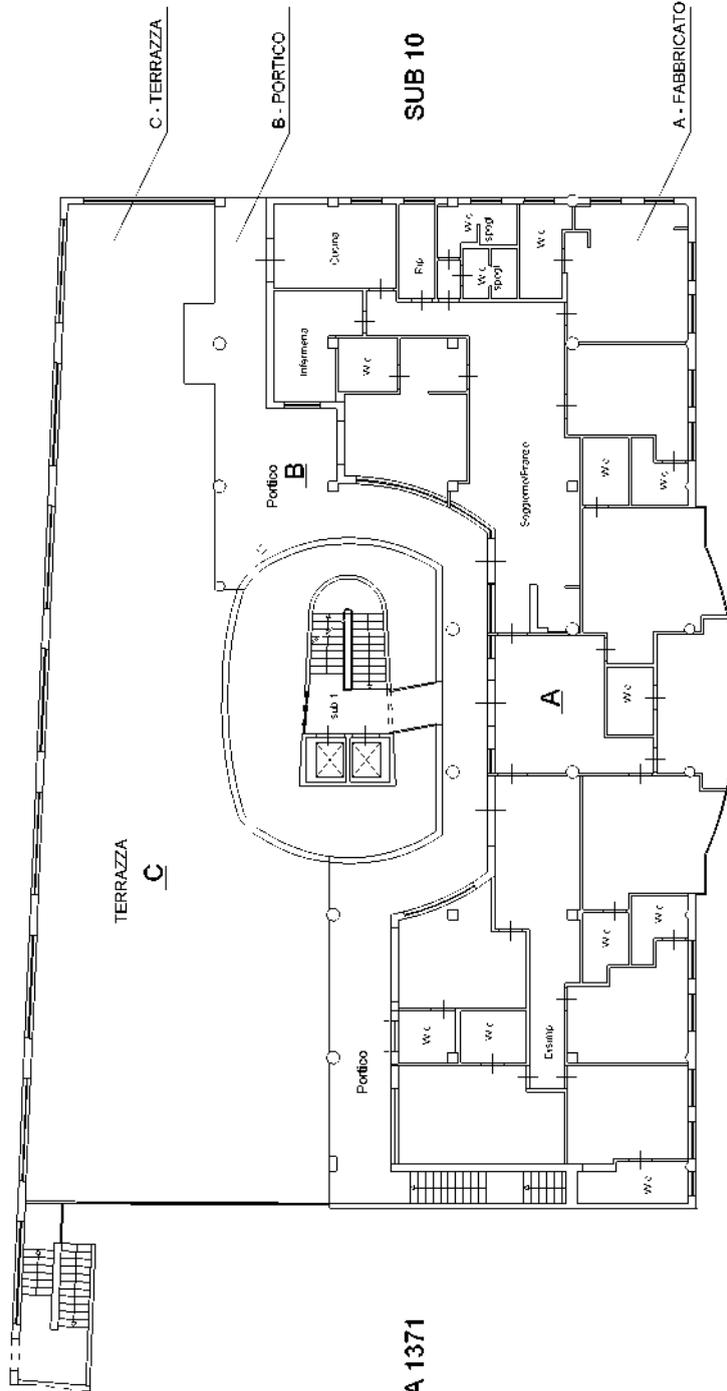

VIA TEVERE



in. n. 01

Catasto dei Fabbricati - Situazione al 18/06/2024 - Comune di GELA (DG60) - s. Foglio 187 - Particella 1578 - Subalterno 76


Firmato Digitalmente con il software INFOCAMERE QUALIFIED ELECTRONIC SIGNATURE CA Serial#: 181132

Ultima planimetria in atti


**ELABORATO PLANIMETRICO** **Compilato da: Morello Giuseppe** **Iscritto all'albo: Architetto** **Prov. Caltanissetta N. 766**  
**Comune di Gela** **Sezione: Foglio: 187** **Particella: 1578** **del 29/01/2021** **del**  
**Dimostrazione grafica del subalterno** **Tipo Mappale n. del** **Scala 1 : 500**

Ultima planimetria in atti


### Pianta Piano S1

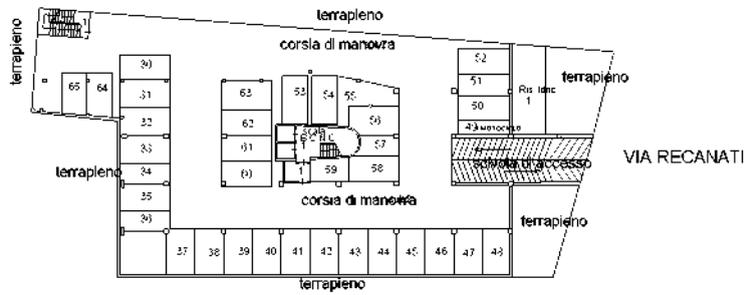


### PIANTA PIANO TERRA

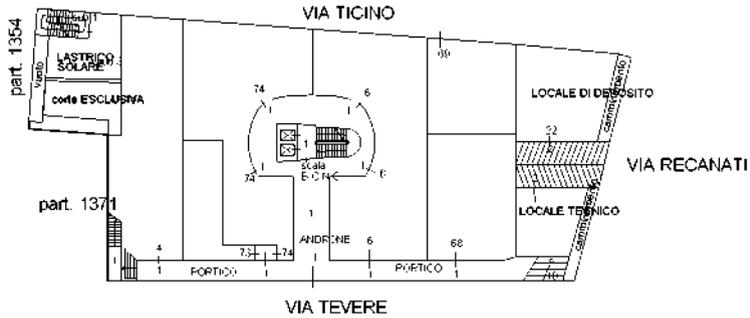


### PIANTA PRIMO PIANO

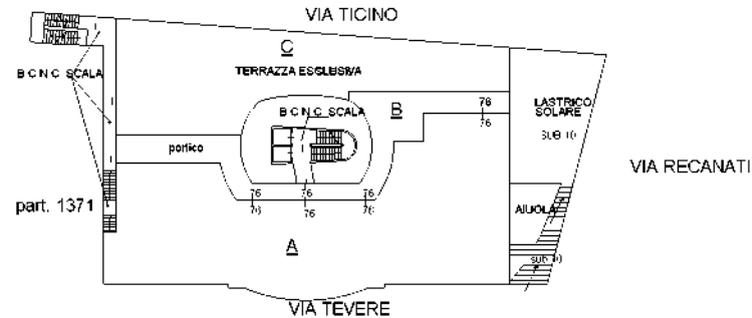


### PIANTA SECONDO PIANO

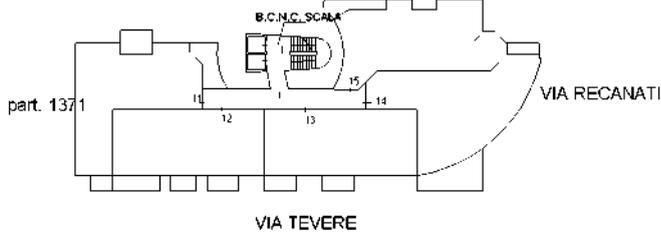


### PIANTA TERZO PIANO

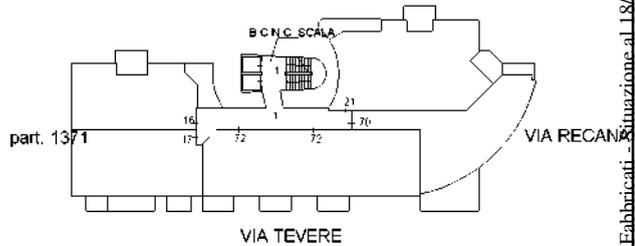

### PIANTA QUARTO PIANO

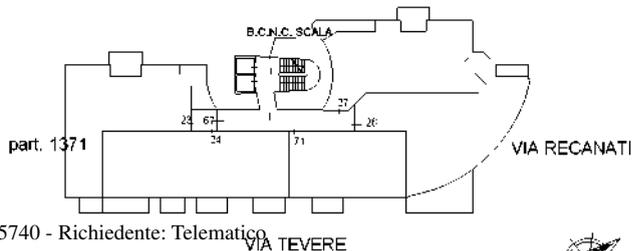

### PIANTA QUINTO PIANO

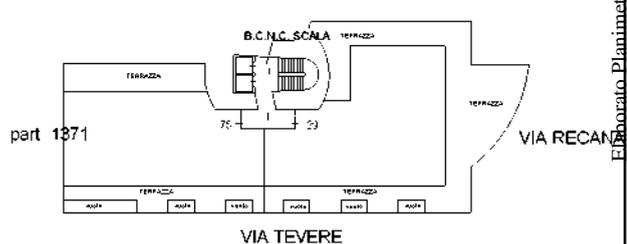

Elaborato Planimetrico - Catasto dei Fabbricati - Situazione al 18/09/2024 - Comune di GELA (D960) - < Foglio 187 Particella 1578 >  
 Firmato Da: CAPIZZELLO LUCIO Emesso Da: INFOCAMERE QUALIFIED ELECTRONIC SIGNATURE CA Serial#: 181132