

**Agenzia del Territorio  
CATASTO FABBRICATI**  
Ufficio provinciale di  
Matera


Dichiarazione protocollo n. MT0128180 del 11/06/2010  
Planimetria di u.i.u. in Comune di Salandra  
Strada Provinciale Salandra Grottole

civ.

Identificativi Catastali:  
Sezione: 8  
Foglio: 8  
Particella: 57  
Subalterno: 4

Compilata da:  
Bartilucci Carmela  
Iscritto all'albo:  
Geometri  
Prov. Matera N. 827

Scheda 1: 200

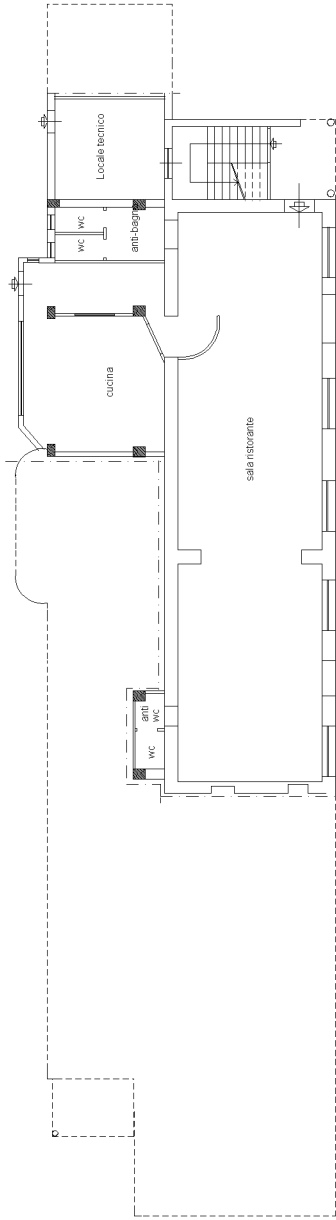

PIANTA PIANO TERRA

**Agenzia del Territorio  
CATASTO FABBRICATI  
Ufficio Provinciale di  
Matera**

Dichiarazione protocollo n. MT0219427 del 05/10/2010

Planimetria di u.i.u. in Comune di Salandra

Strada Comunale Salandra Grottole

civ.

Identificativi Catastali:

Sezione:

Foglio: 8

Particella: 126

Subalterno: 2

Compilata da:

Bartilucci Carmela

Iscritto all'albo:


Geometri

Prov. Matera


N. 827

Scheda n. 1

Scala 1:100

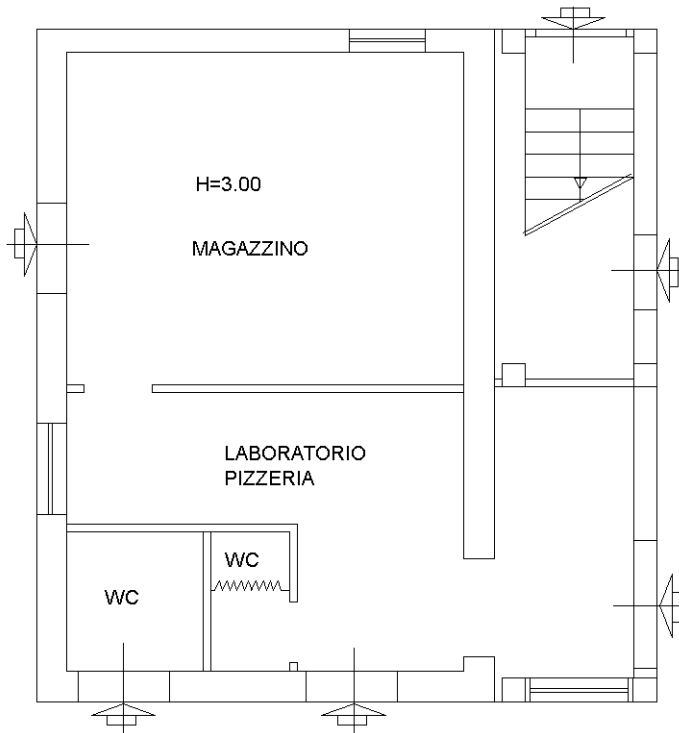

**PIANTA PIANO TERRA**

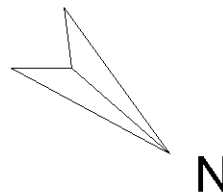

Ultima planimetria in atti