

5

Identificativi Catastali:

Sezione:
 Foglio: 4
 Particella: 1123
 Subalterno: 52


Compilata da:
 [Redacted]

Iscritto all'albo:
 Architetti


Prov. Torino

N. 1828

Foglia n. 1 Scala 1:200

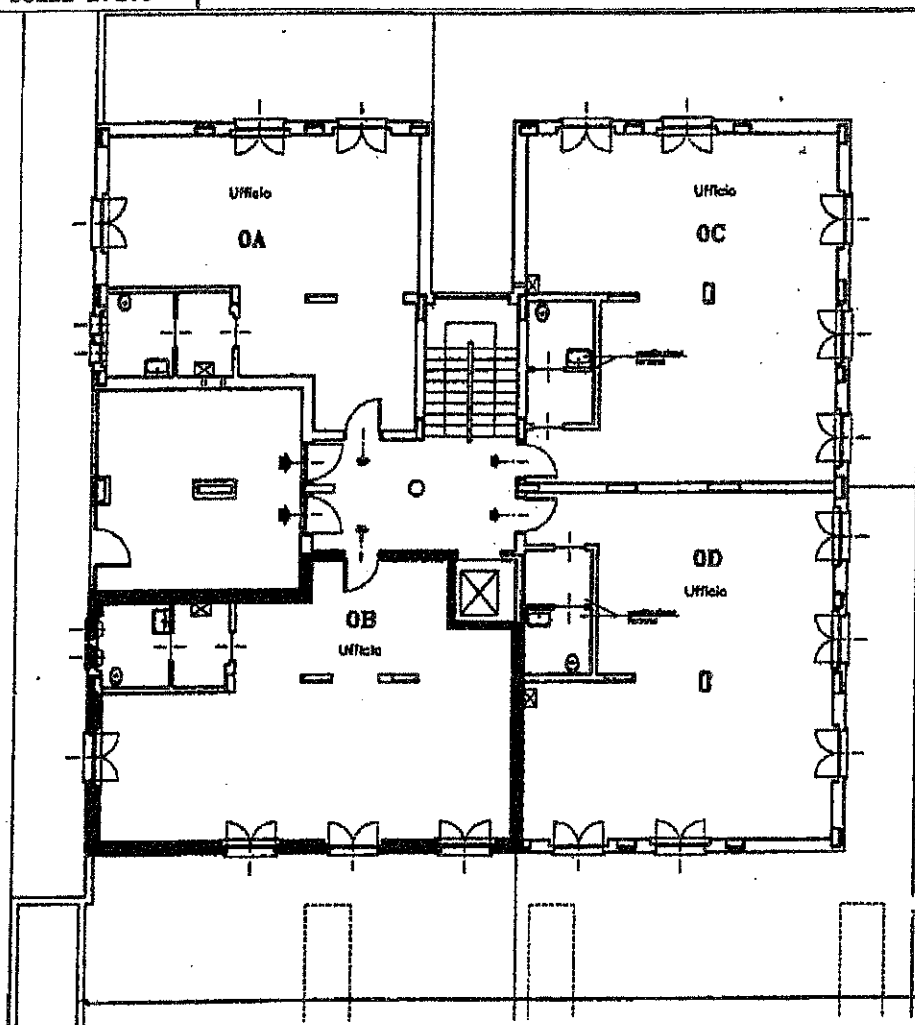

PIANTA
 PIANO
 TERRENO
 H. 2.70

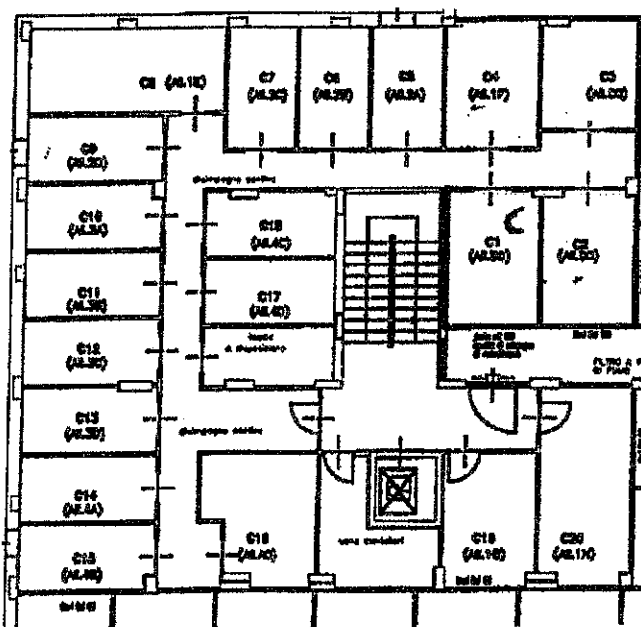

PIANO INTERRATO H. 2.50





Identificativi Catastali:
 Sezione:
 Foglio: 4
 Particella: 1123
 Subalterno: 54


Compilata da:

 Iscritto all'albo:
 Architetti
 Prov. Torino


N. 1828

hedda n. 1

Scala 1:200

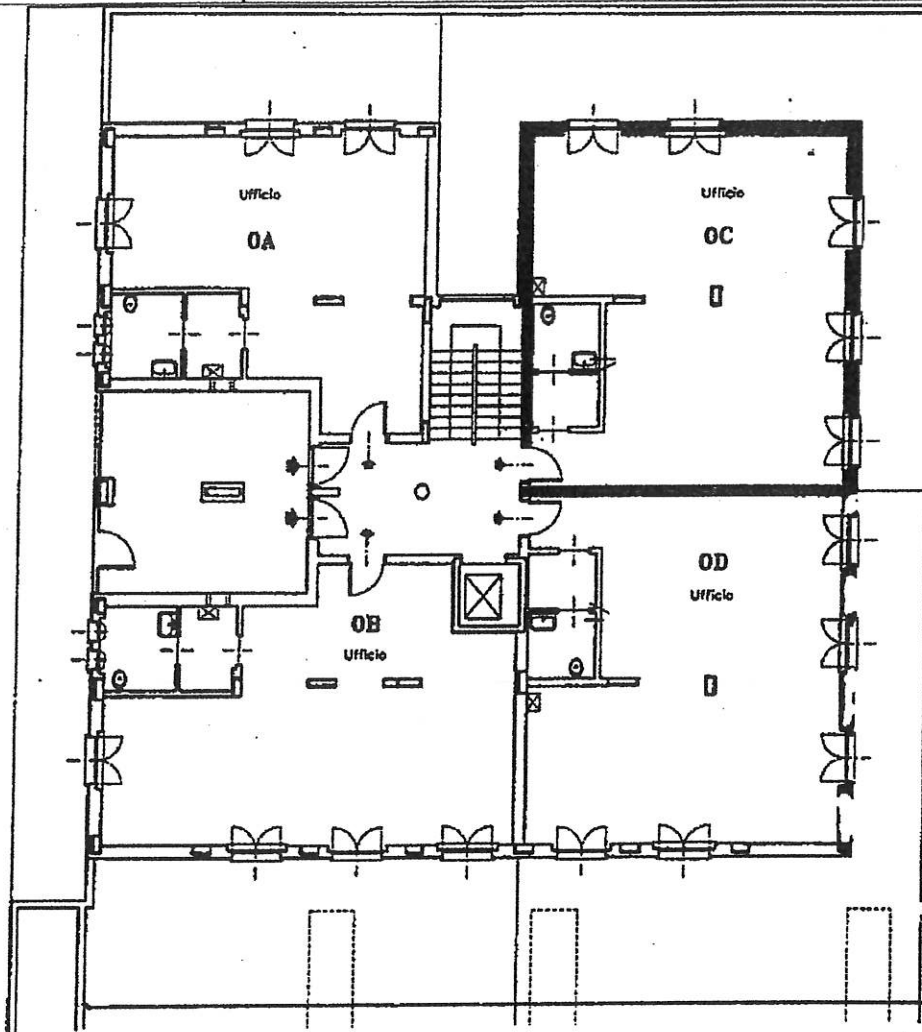

PIANTA
 PIANO
 TERRENO
 H. 2.70

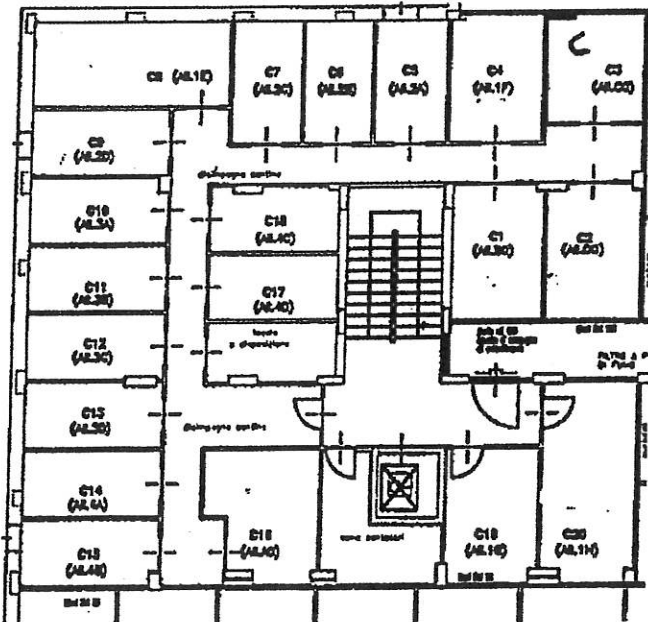

PIANO INTERRATO H. 2.50






Identificativi Catastali:
 Sezione:
 Foglio: 4
 Particella: 1123
 Subalterno: 56

Compilata da:
 [Redacted] olo
 Iscritto all'albo:
 Architetti
 Prov. Torino


N. 1828

scheda n. 1

Scala 1:200

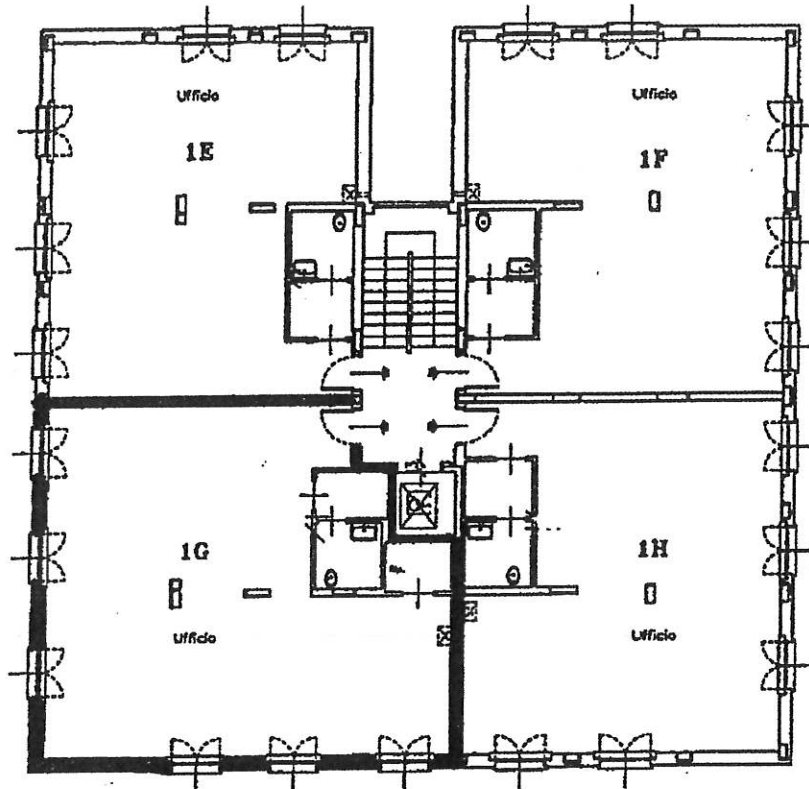

PIANTA PIANO 1° H. 2.70

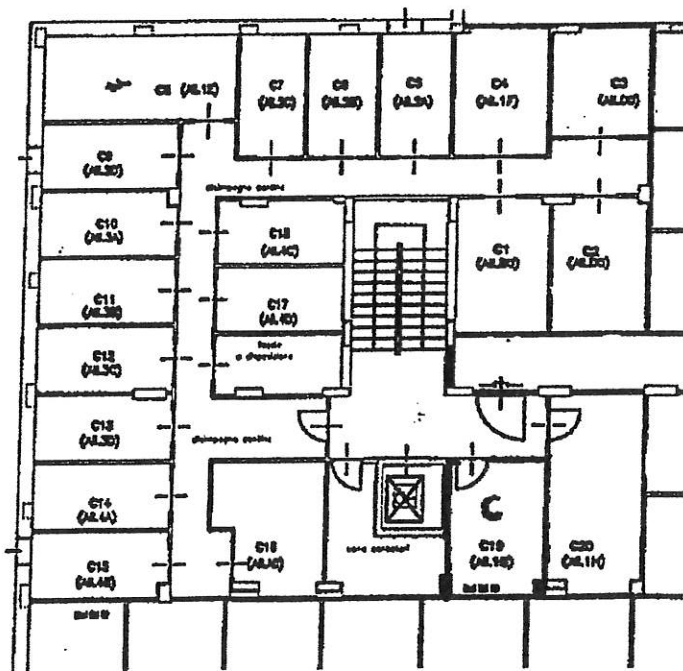

PIANO INTERRATO H. 2.50






Identificativi Catastali:
Sezione:
Foglio: 4
Particella: 1123
Subalterno: 57


Compilata da:
Paolo
Iscritto all'albo:
Architetti
Prov. Torino

N. 1828

scheda n. 1 Scala 1:200

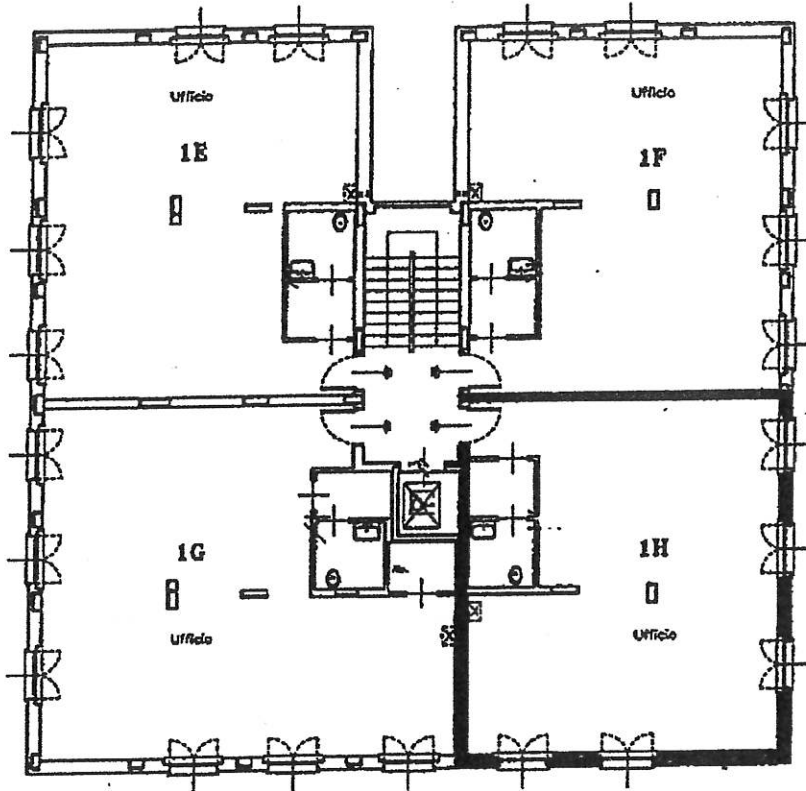

PIANTA PIANO 1° H. 2.70

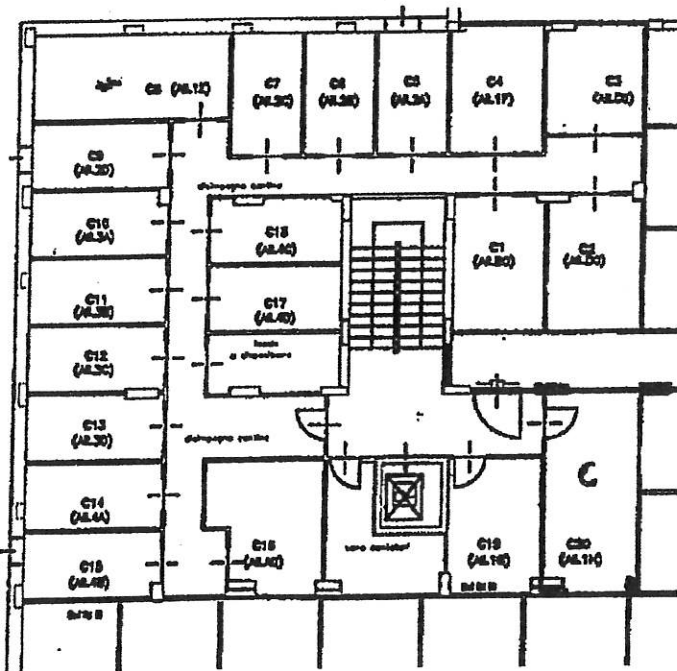

PIANO INTERRATO H. 2.50



Agenzia del Territorio
CATASTO FABBRICATI
 Ufficio Provinciale di
 Torino

Dichiarazione protocollo n. _____ del _____
 Planimetria di u.i.u. in Comune di Trofarello
 Via Della Conceria

civ. 4


Identificativi Catastali:
 Sezione:
 Foglio: 4
 Particella: 1123
 Subalterno: 58

Compilata da:
 Paolo
 Iscritto all'albo:
 Architetti
 Prov. Torino




Scheda n. 1 Scala 1:200

N. 1828

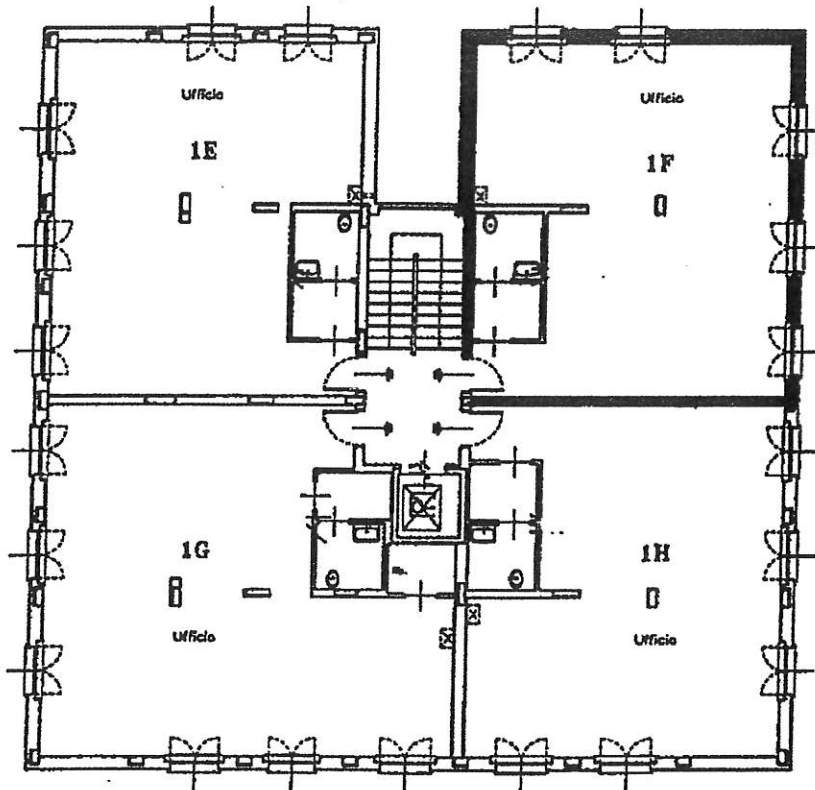

PIANTA PIANO 1° H. 2.70

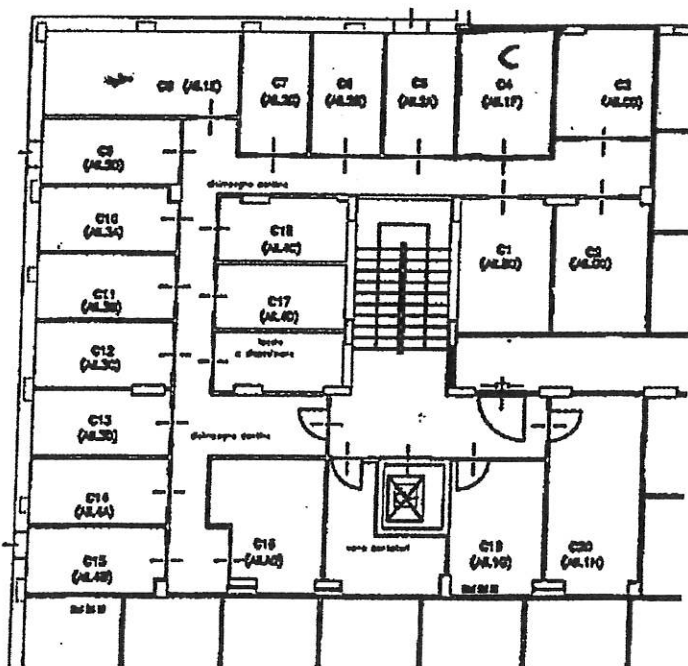

PIANO INTERRATO H. 2.50



Agenzia del Territorio
CATASTO FABBRICATI
 Ufficio Provinciale di
 Torino

Planimetria di u.i.u. in Comune di Trofarello
 Via Della Conceria

civ. 4


Identificativi Catastali:
 Sezione:
 Foglio: 4
 Particella: 1123
 Subalterno: 59

Compilata da:
 [Redacted]
 Iscritto all'albo:
 Architetti
 Prov. Torino


N. 1828



Scheda n. 1 Scala 1:200

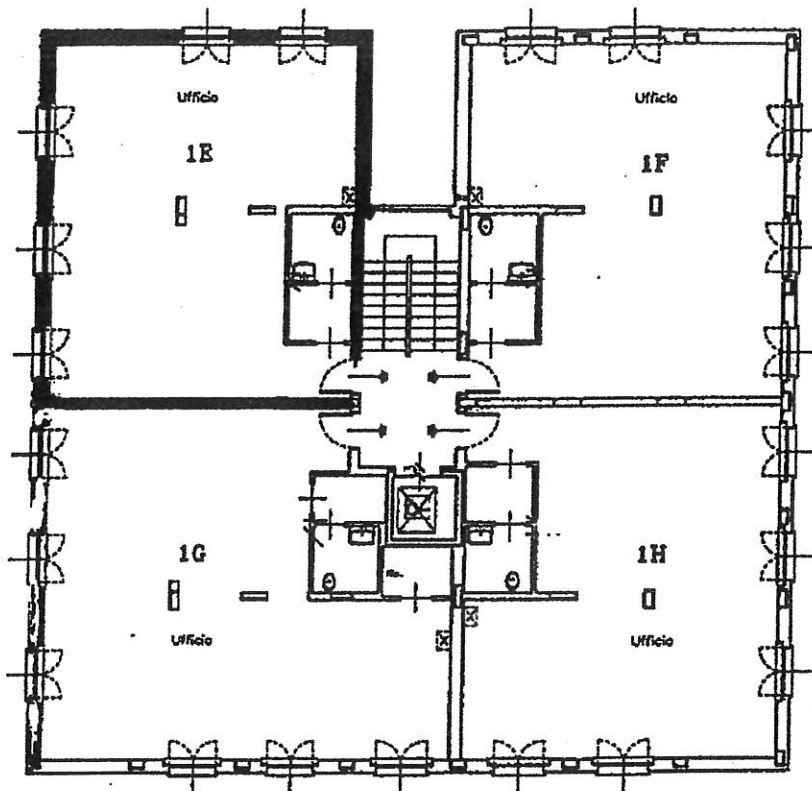

PIANTA PIANO 1° H. 2.70

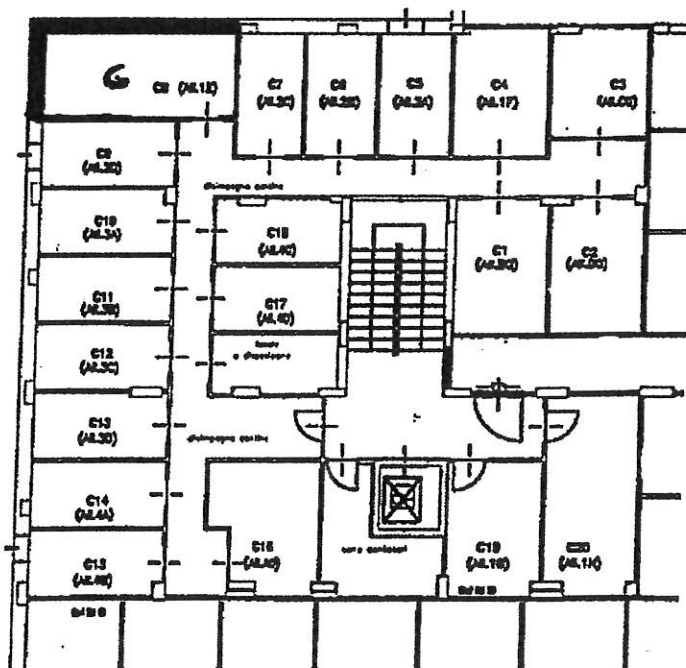

PIANO INTERRATO H. 2.50

