

**Agenzia del Territorio
CATASTO FABBRICATI
Ufficio Provinciale di
Varese**

Dichiarazione protocollo n. VA0188891 del 10/08/2005

Planimetria di u.i.u. in Comune di Gallarate

Via Ferni Bernardino

civ. SNC

Identificativi Catastali:

Sezione: GA

Foglio: 1

Particella: 7508

Subalterno: 172

Compilata da:
Gilardi Alberto

Iscritto all'albo:
Geometri


Prov. Lecco

N. 417

Scheda n. 1

Scala 1:200

PIANTA PIANO SECONDO
SOTTOSTRADA

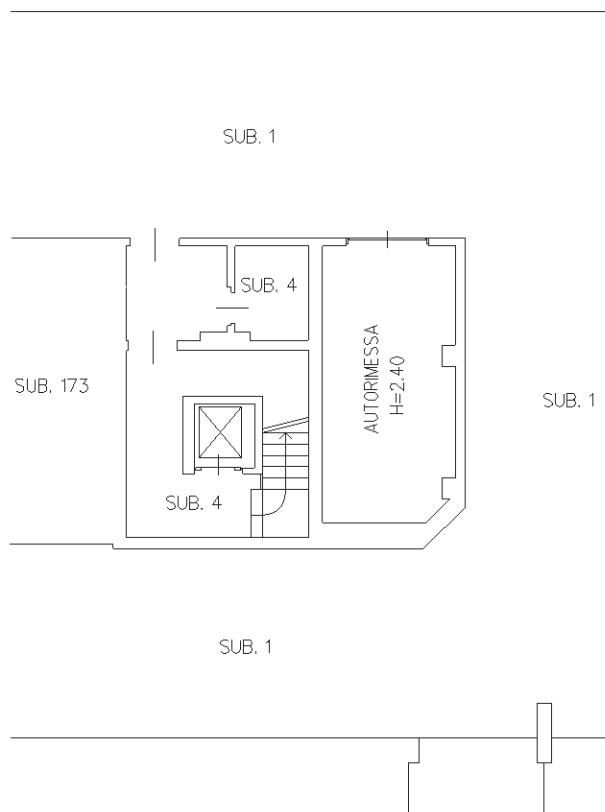

Ultima planimetria in atti