
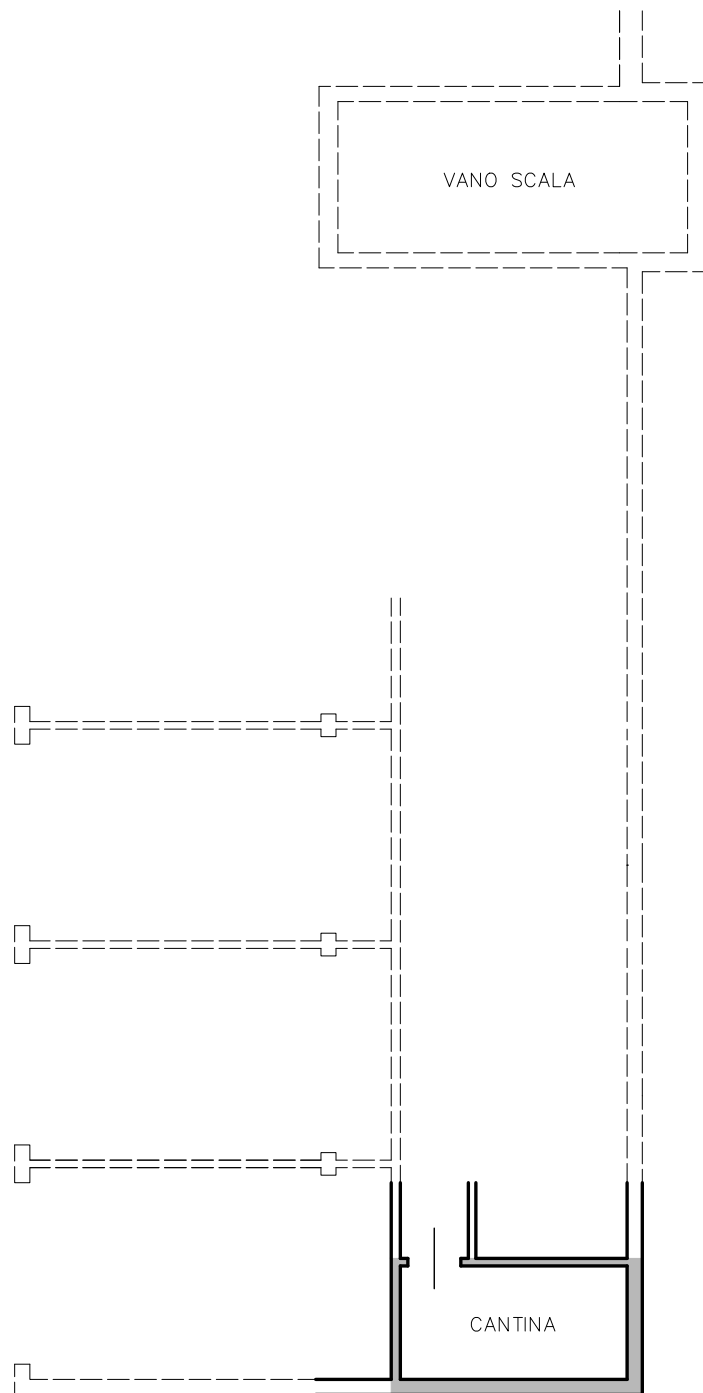


PIANTA PIANO TERRA  
scala 1:100

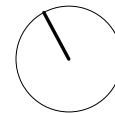

--- Via XX Settembre ---

Lena & Lena  
Studio di Architettura



Arch. Tania Lena  
Arch. Alex Lena

Via Lungo Adda, 20  
26026 - Pizzighettone (Cr)

Tel. 0372 744318 e Fax  
P.Iva. 01382800199

lena.archi@gmail.com  
alex.lena@archiworldpec.it

PIANTA PIANO TERRA  
scala 1:100

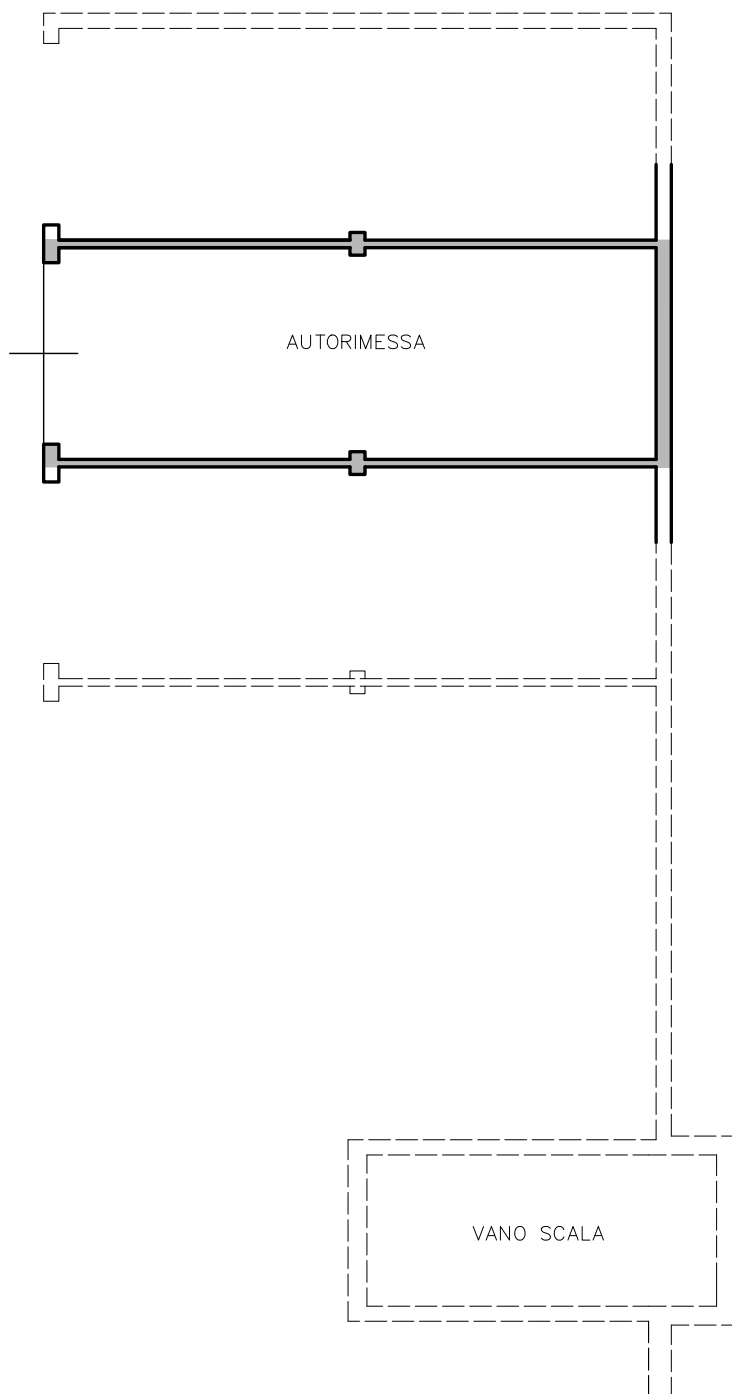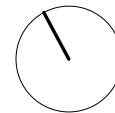

--- Via XX Settembre ---

Lena & Lena  
Studio di Architettura



Arch. Tania Lena  
Arch. Alex Lena

Via Lungo Adda, 20  
26026 - Pizzighettone (Cr)

Tel. 0372 744318 e Fax  
P.Iva. 01382800199

lena.archi@gmail.com  
alex.lena@archiworldpec.it

PIANTA PIANO PRIMO  
scala 1:100

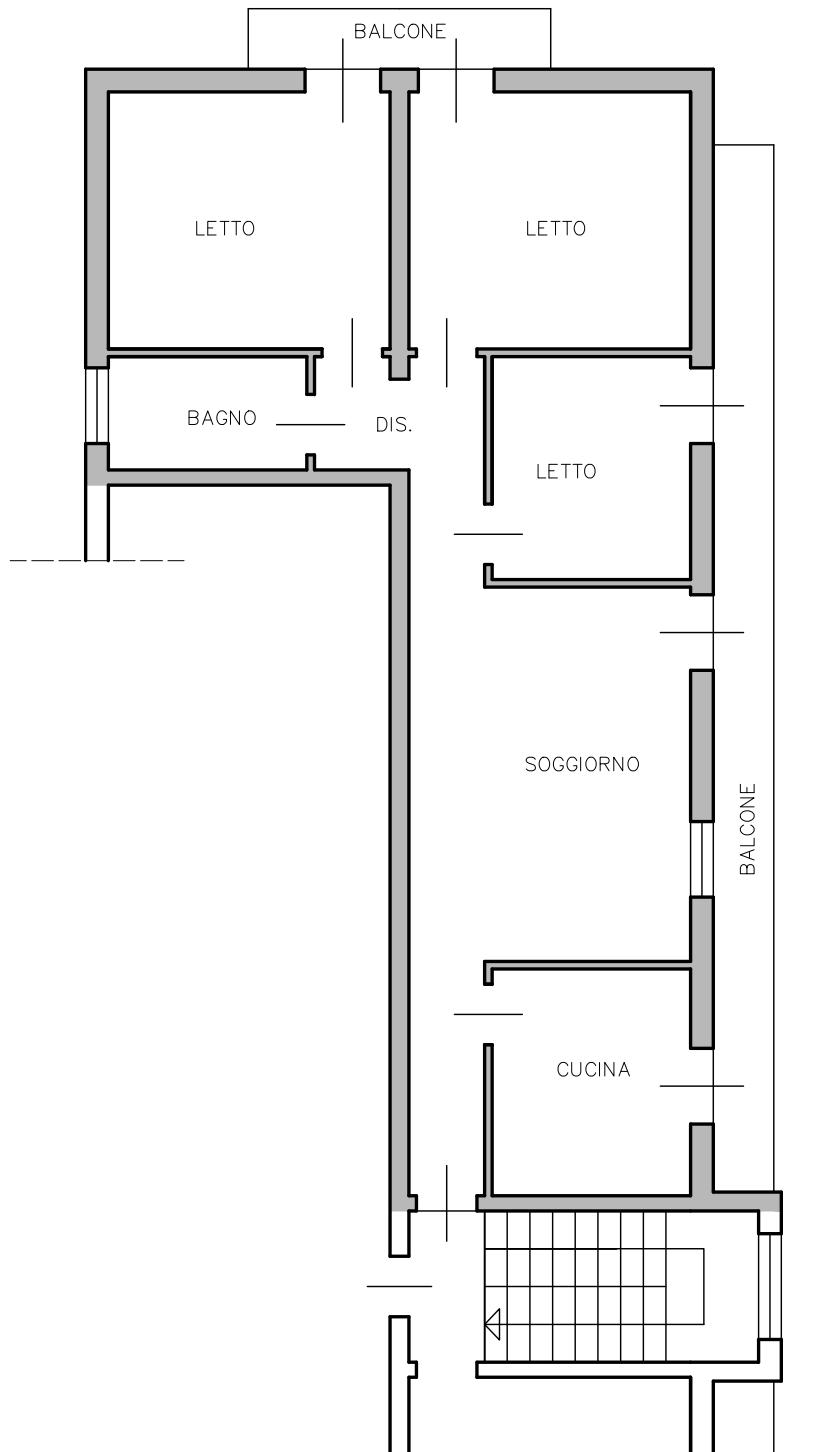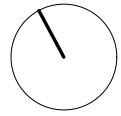

--- Via XX Settembre ---

BALCONE

BALCONE

Lena & Lena  
Studio di Architettura

Arch. Tania Lena  
Arch. Alex Lena

Via Lungo Adda, 20  
26026 - Pizzighettone (Cr)

Tel. 0372 744318 e Fax  
P.Iva. 01382800199

lena.archi@gmail.com  
alex.lena@archiworldpec.it