

**Agenzia del Territorio
CATASTO FABBRICATI
Ufficio Provinciale di
Frosinone**

Dichiarazione protocollo n. FR0110080 del 30/06/2006
Planimetria di u.i.u. in Comune di Anagni

Via Del Capitolo

civ. SNC

Identificativi Catastali:

Sezione:
Foglio: 61
Particella: 319
Subalterno:


Compilata da:
Sabellico Simone

Iscritto all'albo:
Geometri


Prov. Frosinone

N. 2398


Scheda n. 1 Scala 1:200

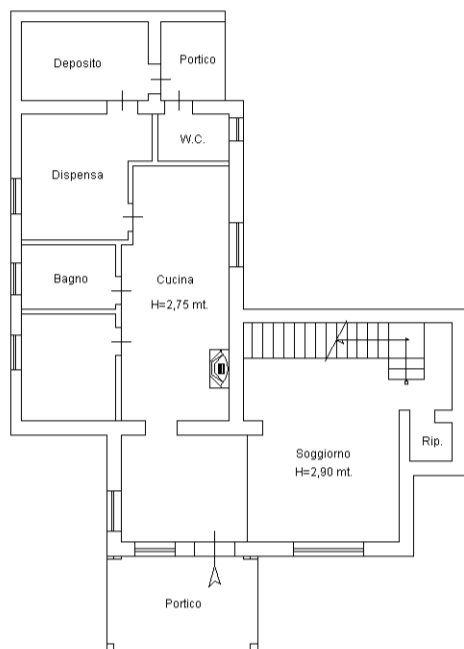

PIANTA PIANO TERRA Hm= 2.82 mt.

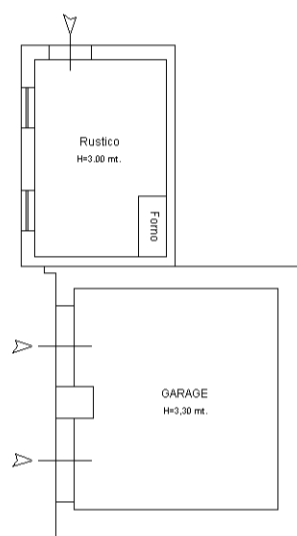

PIANTA PIANO TERRA Hm = 3.15 mt.

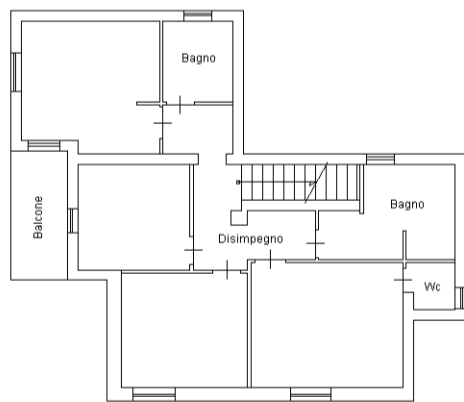

PIANTA PIANO PRIMO H= 2,80 mt.



**Agenzia del Territorio
CATASTO FABBRICATI
Ufficio Provinciale di
Frosinone**

Dichiarazione protocollo n. FR0110080 del 30/06/2006
Planimetria di u.i.u. in Comune di Anagni

Via Del Capitolo

civ. SNC

Identificativi Catastali:

Sezione:
Foglio: 61
Particella: 319
Subalterno:

Compilata da:
Sabellico Simone
Iscritto all'albo:
Geometri

Prov. Frosinone N. 2398

Scheda n. 2 Scala 1:500

ELABORATO PLANIMETRICO

