


PIANTA PIANOTERRA



PIANTA PIANO PRIMO

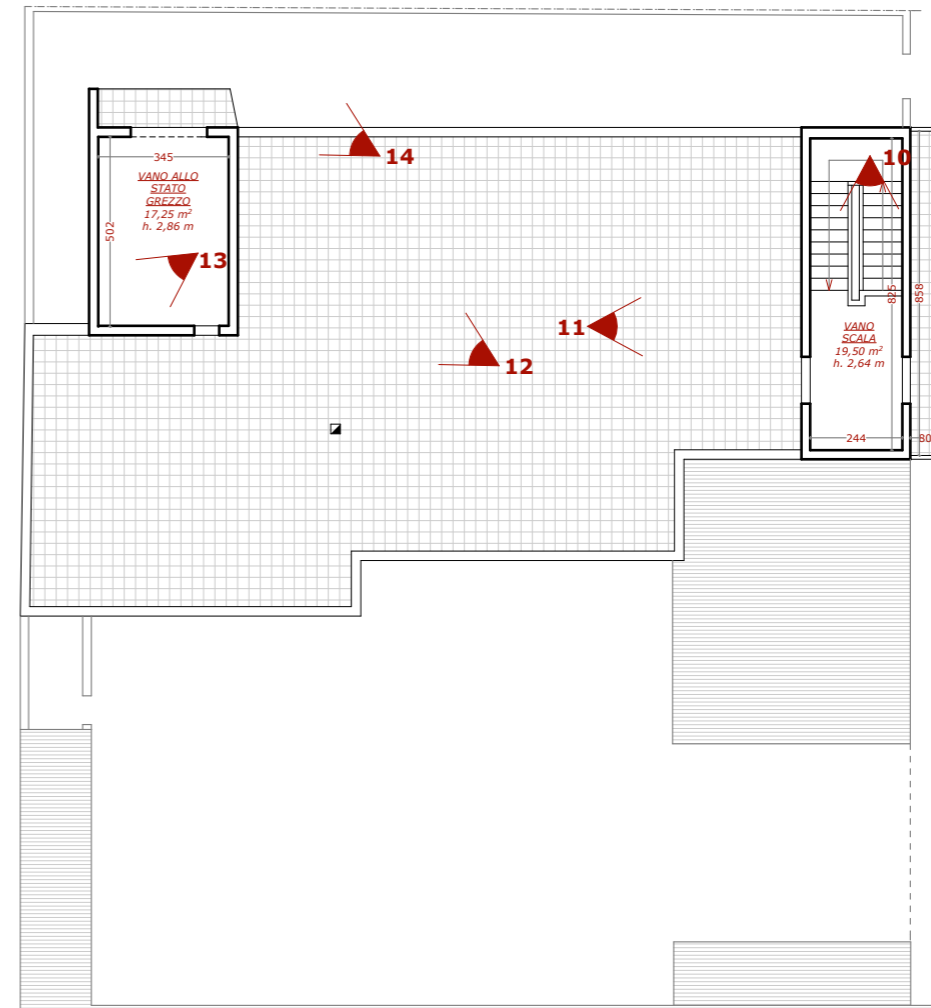

TRIBUNALE DI BRINDISI

Esecuzione immobiliare
n. 11/2015 R.G.

Allegato n. 3

LOTTO 1 (fg 43 p.IIa 168)
Planimetria con punti di ripresa fotografici


Scala 1:200


LEGENDA

☞ Punti di ripresa fotografici

Tavola n.


1

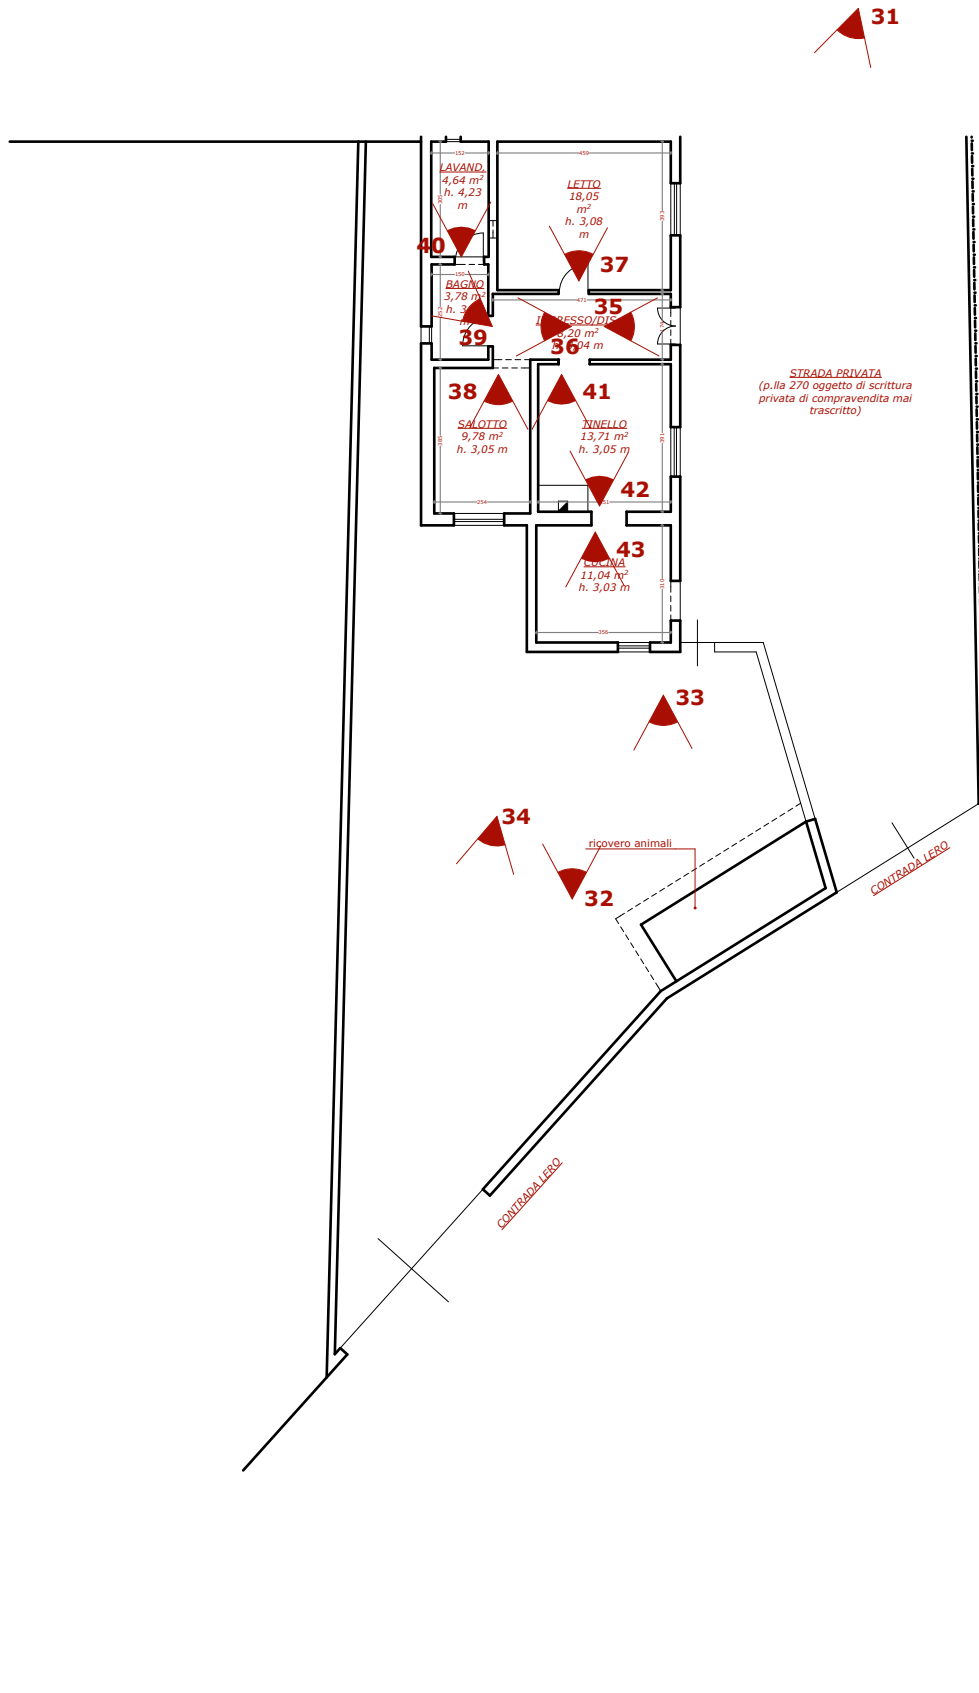

TRIBUNALE DI BRINDISI Esecuzione immobiliare n. 11/2015 R.G.	Allegato n. 3	LEGENDA  Punti di ripresa fotografici	Tavola n. 2
	LOTTO 2 (fg 43 p.IIa 189) <i>Planimetria con punti di ripresa fotografici</i> Scala 1:200		





TRIBUNALE DI BRINDISI Esecuzione immobiliare n. 11/2015 R.G.	Allegato n. 3	LEGENDA  Punti di ripresa fotografici	Tavola n. 3
	LOTTO 3 (fg 43 p.lle 258 e 260) <u>Planimetria con punti di ripresa fotografici</u> Scala 1:1000		

