

DATI CATASTALI:

COMUNE DI SAN PAOLO BEL SITO (NA)
FOGLIO 4, PART. 30, SUB 10, PART. 32, SUB 10 e PART. 38, SUB 10
VIA MARCHESE DI LIVARDI, N.23, PIANO: T-1



DATA:


12/2019

ELABORATO:


SOVRAPPOSIZIONE RILIEVO PIANO PRIMO / Permesso
di Costruire in Sanatoria n.90/S.E. del 18/01/2020

SCALA:

1/100

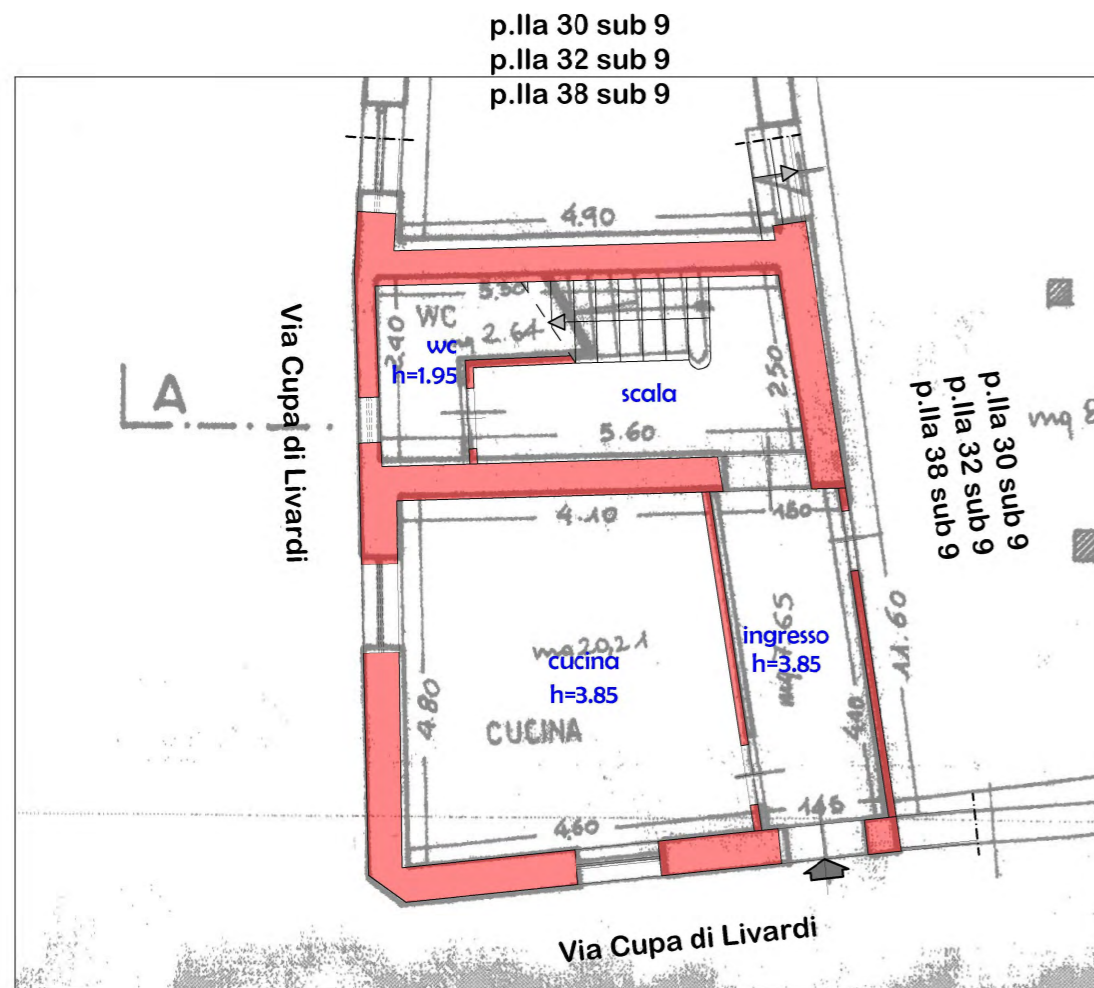

PIANTA PIANO TERRA

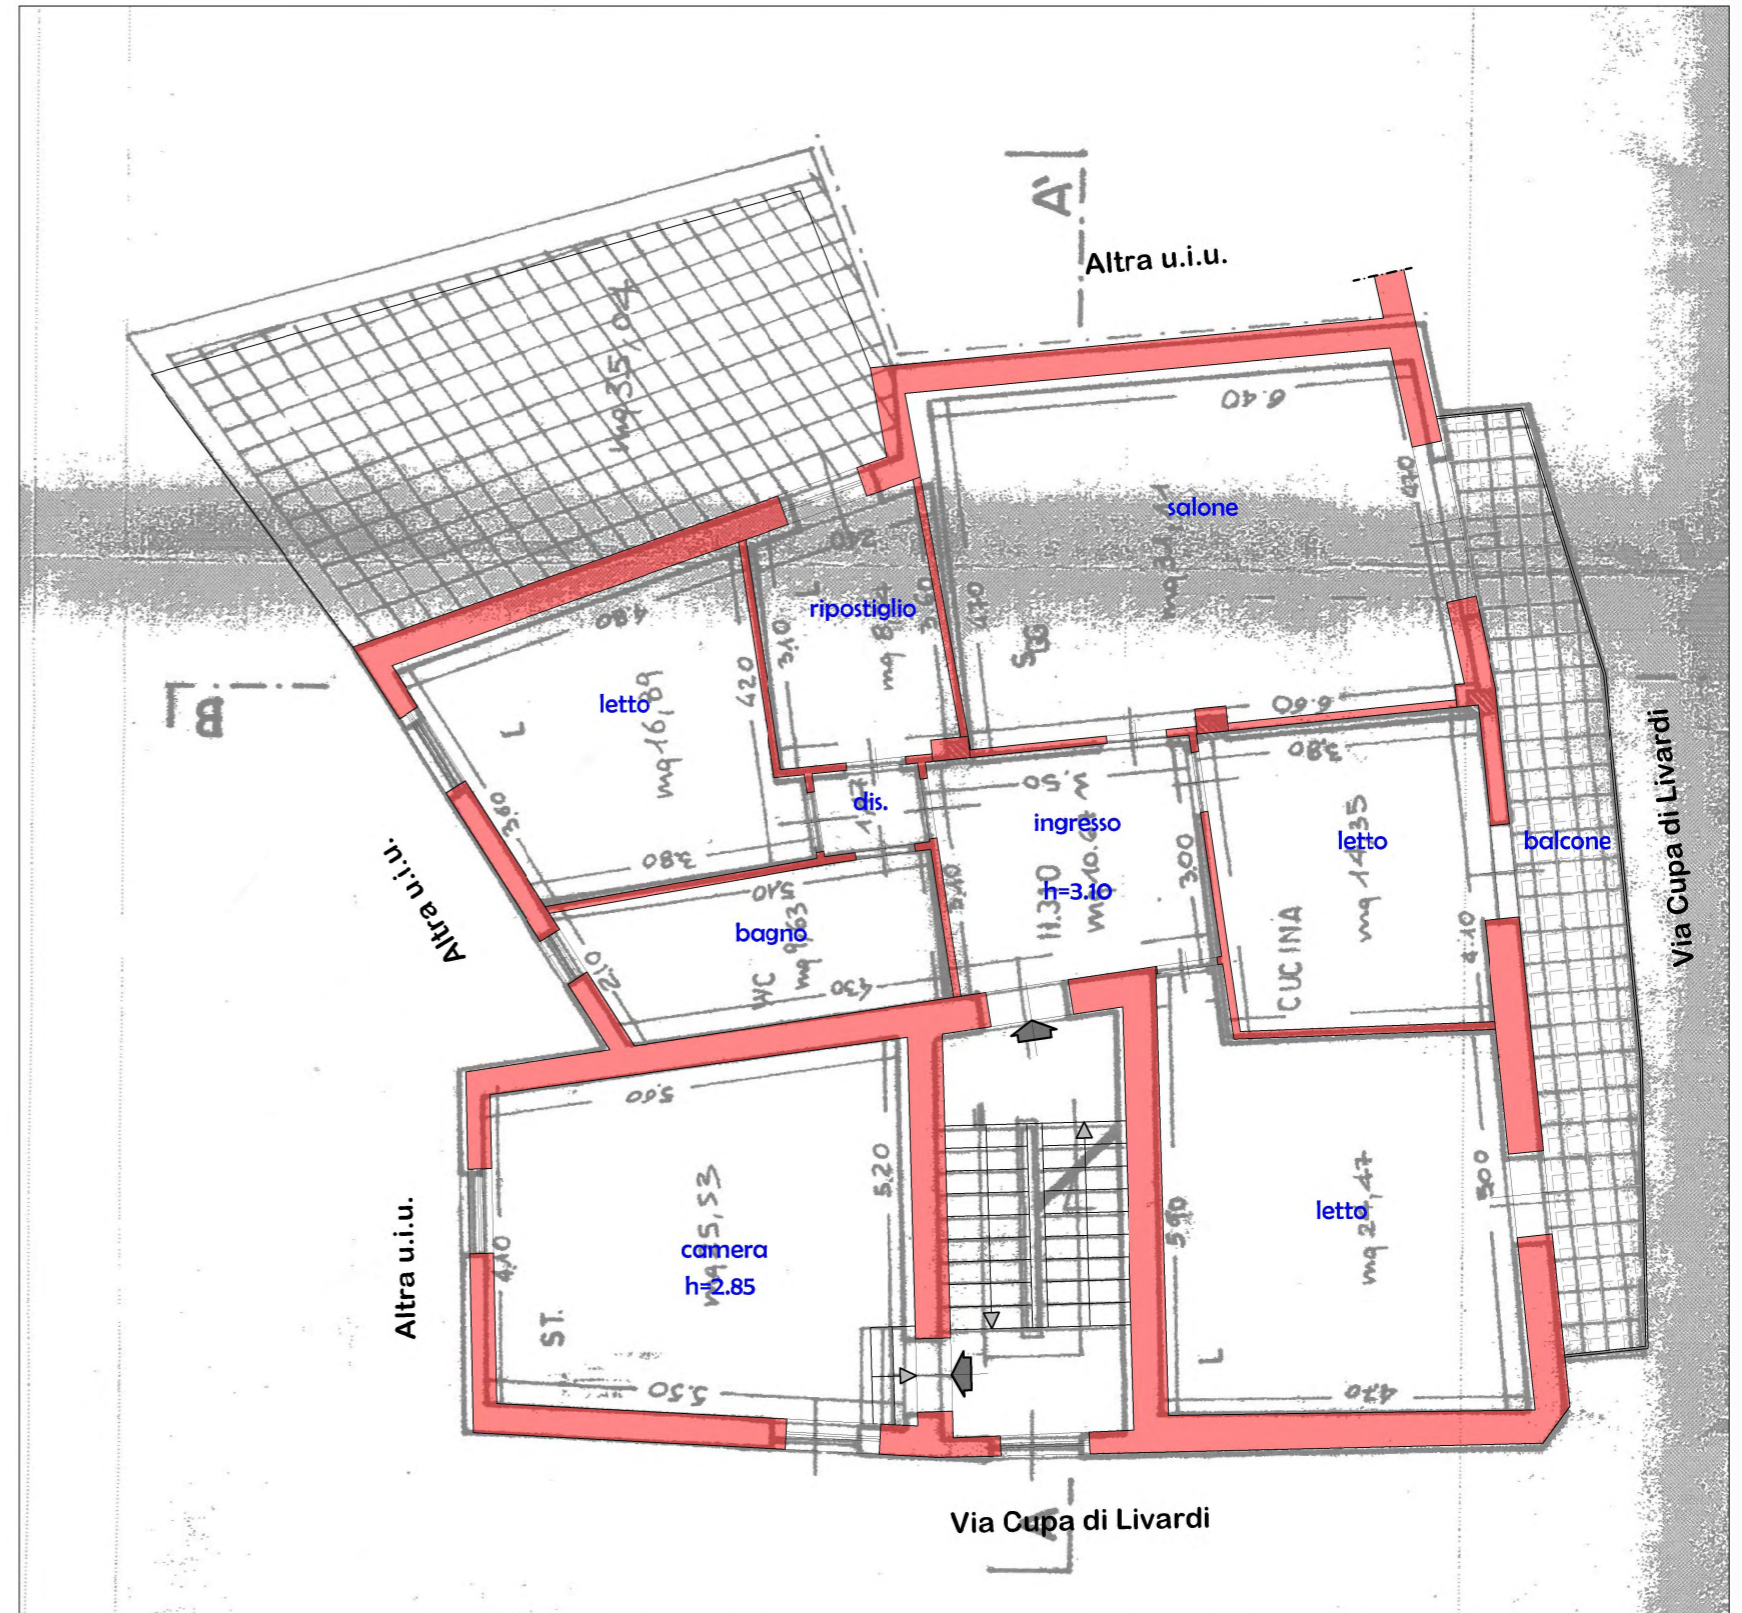

PIANTA PIANO PRIMO


DATI CATASTALI:

COMUNE DI SAN PAOLO BEL SITO (NA)
FOGLIO 4, PART. 30, SUB 9, PART. 32, SUB 9 e PART. 38, SUB 9
VIA MARCHESE DI LIVARDI, N.23, PIANO: T-S1



SCALA:

1/100

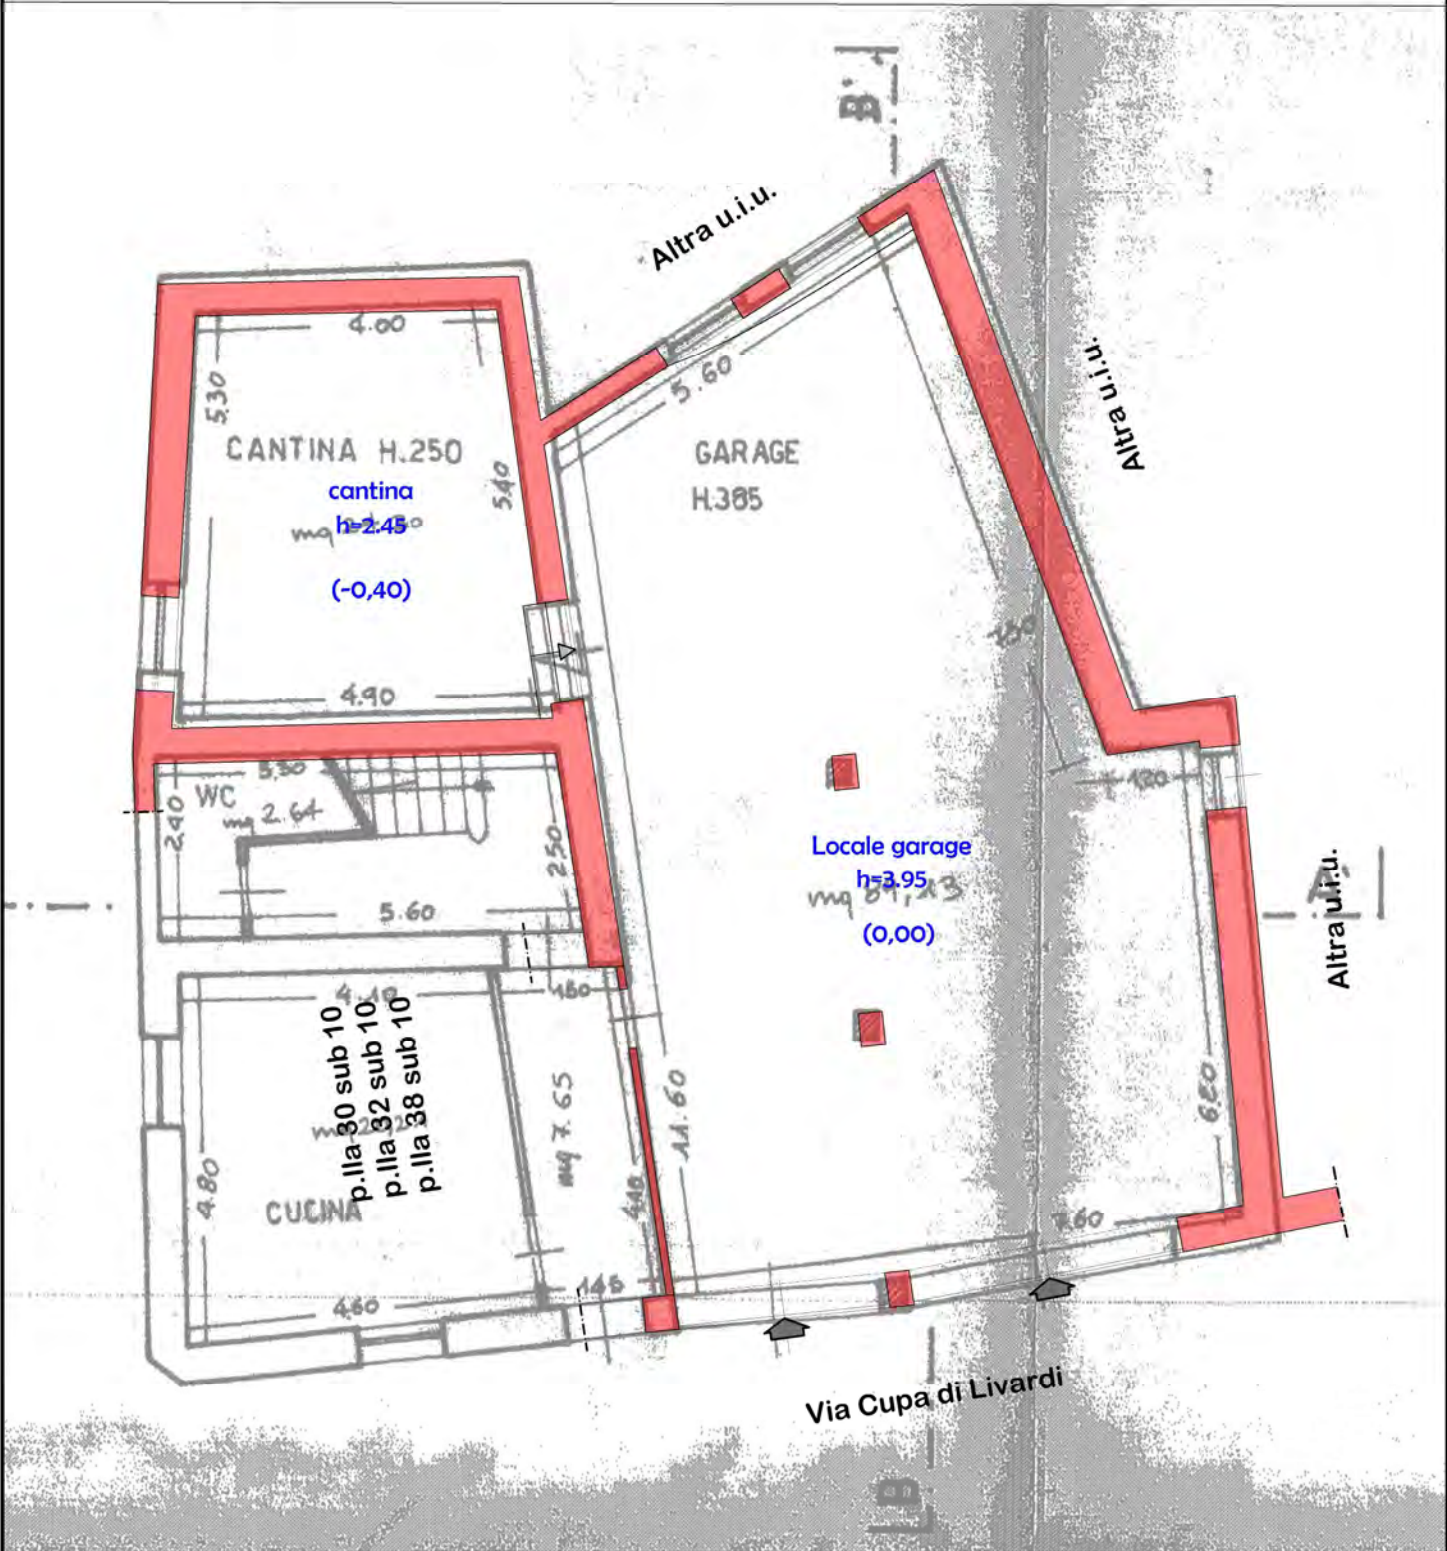

DATA:
12/2019

ELABORATO: **SOVRAPPOSIZIONE RILIEVO PIANO TERRA / Permesso di Costruire in Sanatoria n.90/S.E. del 18/01/2020**