
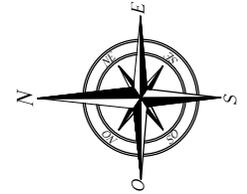


Affaccio su corte comune Part.1916

TRIBUNALE DI SALERNO
ESECUZIONE IMMOBILIARE N.140/2023

Altra u.i. non eseguita

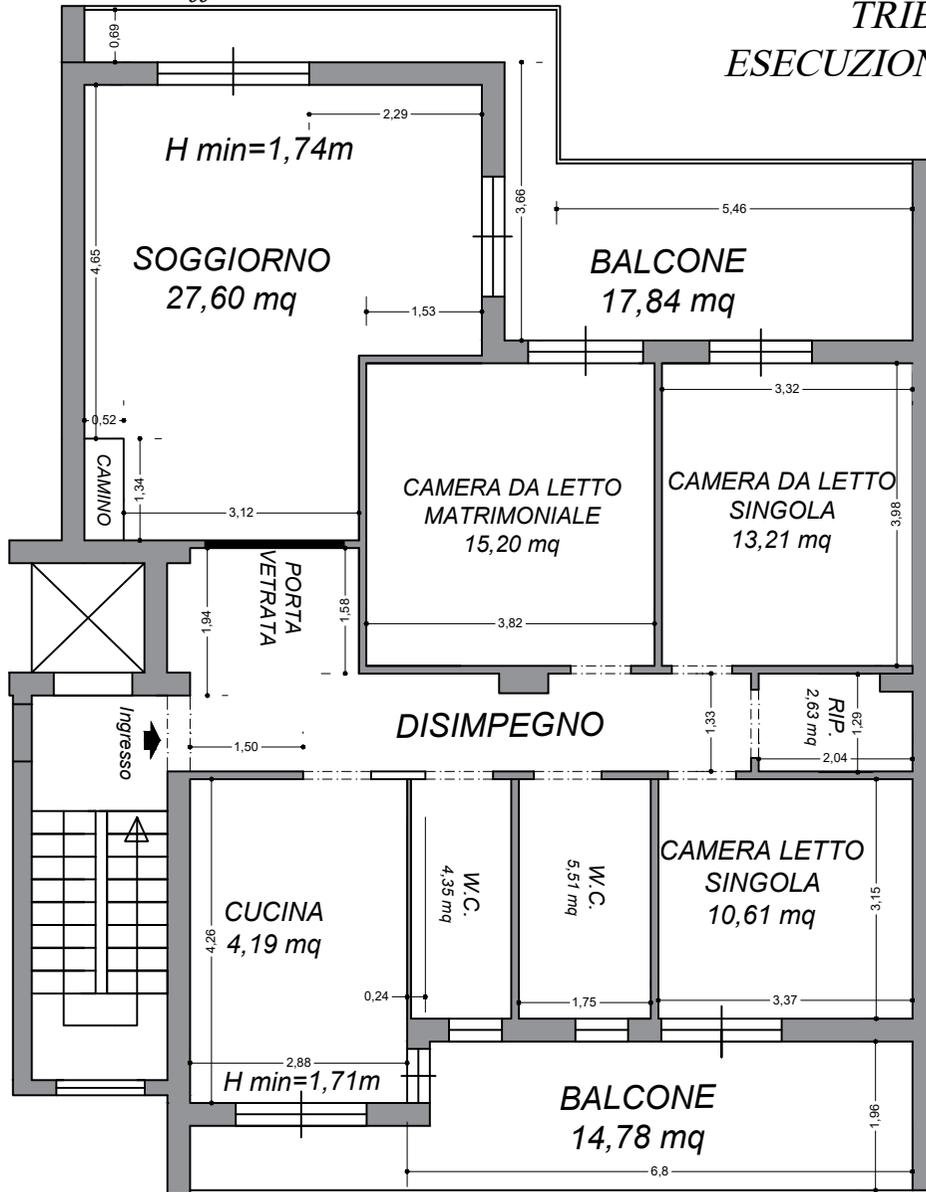

LOTTO UNICO SUB 11

Altezza min = 1,71 m
 Altezza MAX = 2,14 m
 Superficie LORDA= 122,90 m² circa
 Superficie BALCONI= 32,62 m² circa

Affaccio su corte comune Part.1916



TRIBUNALE DI SALERNO
 terza sezione civile
 Ufficio Esecuzioni Immobiliari
 G.E.: Dott.ssa Enza FARACCHIO

Elaborato:
 Pianta PIANO QUINTO (Lotto Unico) via Mons. Aniello Vicinanza n.46 - BATTIPAGLIA (SA)
 N.C.E.U. foglio 25, part. 1916, sub. 11

Scala:
 1:100

Data:
 30/01/2024

L'Esperto del giudice:
 ing. Serena PICARIELLO
 Ordine degli Ingegneri di Salerno n° 7042