


Esecuzione Immobiliare n.331/2023
CTU incaricato: Ing. Giacomo Ratta
Planimetria Stato Attuale dei Luoghi

Scala 1:200

Foglio 9 Part.IIa 1275 sub.1 - Comune di Cavallino (LE)

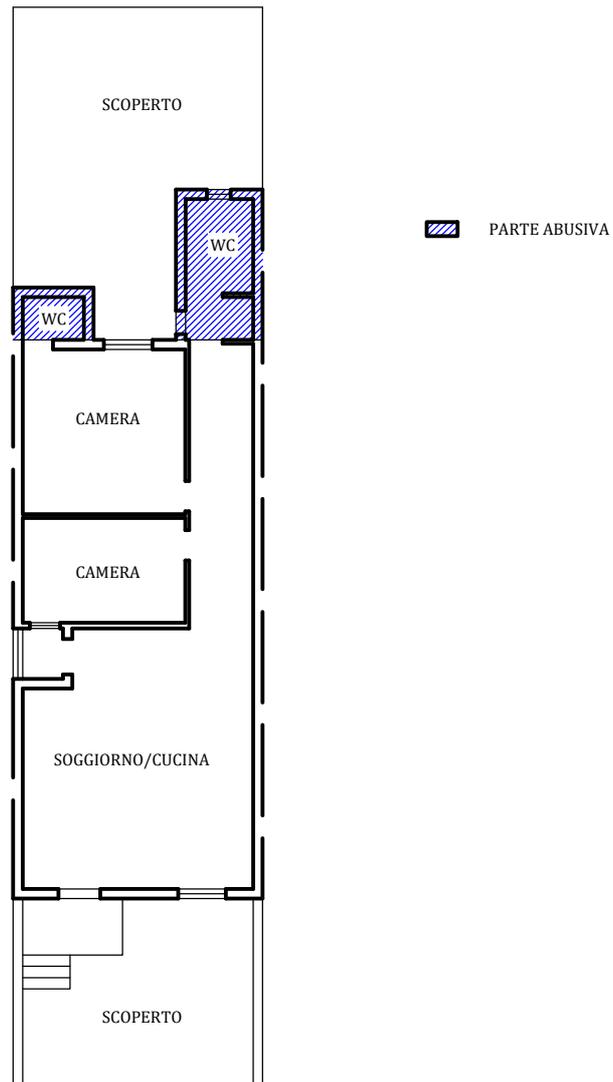

via fratelli Rosselli n.32
PIANTA PIANO TERRA