

**Agenzia del Territorio
CATASTO FABBRICATI
Ufficio Provinciale di
Lucca**

Dichiarazione protocollo n. LU0184933 del 21/11/2005

Planimetria di u.i.u. in Comune di Borgo A Mozzano

Via Del Forno - Fr. Diecimo

civ. 9

Identificativi Catastali:

Sezione:
Foglio: 24
Particella: 326
Subalterno: 4

Compilata da:
Laurenzi Paolo


Iscritto all'albo:
Geometri

Prov. Lucca


N. 850

Scheda n. 1


Scala 1:200

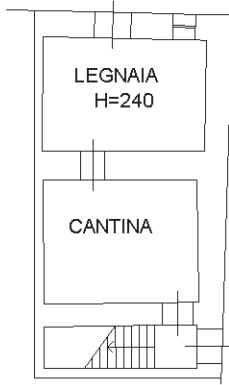


PIANTA PIANO TERRA

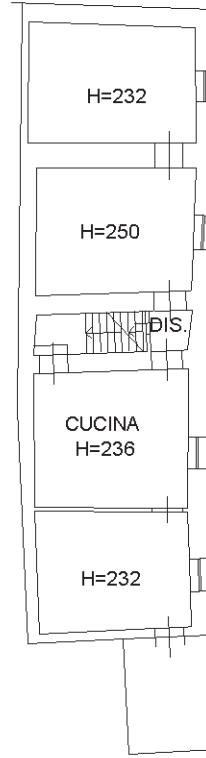

PIANTA PIANO PRIMO

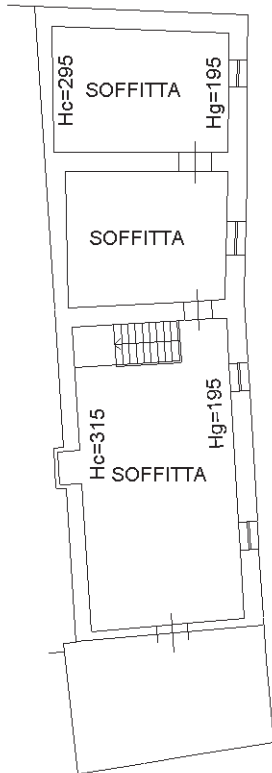

PIANTA PIANO SECONDO

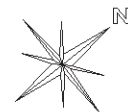

ORIENTAMENTO

Ultima planimetria in atti



**Agenzia del Territorio
CATASTO FABBRICATI
Ufficio Provinciale di
Lucca**

Dichiarazione protocollo n. LU0184921 del 21/11/2005

Planimetria di u.i.u. in Comune di Borgo A Mozzano

Via Del Forno - Fr. Diecimo

civ. SN

Identificativi Catastali:

Sezione:
Foglio: 24
Particella: 327
Subalterno: 2

Compilata da:
Laurenzi Paolo

Iscritto all'albo:
Geometri


Prov. Lucca

N. 850


Scheda n. 1

Scala 1:200


PIANTA PIANO TERRA

 

PIANTA PIANO PRIMO

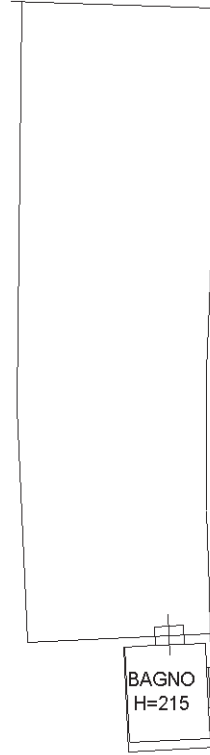

PIANTA PIANO SECONDO

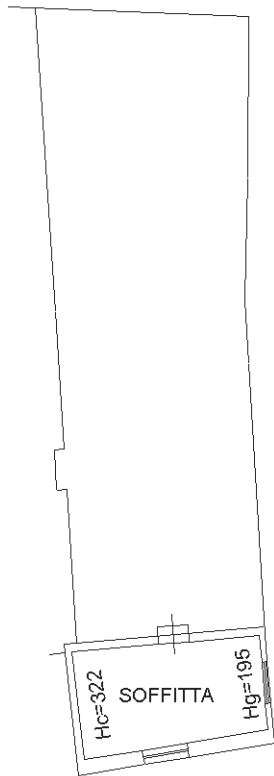

ORIENTAMENTO



Ultima planimetria in atti

