

**Agenzia del Territorio  
CATASTO FABBRICATI  
Ufficio Provinciale di  
Venezia**

Dichiarazione protocollo n. VE0193359 del 04/12/2012

Planimetria di u.i.u. in Comune di Scorze'

Via Ronchi

civ. NCM

Identificativi Catastali:

Sezione:

Foglio: 13

Particella: 1841

Subalterno: 1

Compilata da:  
Bertiato Lucio


Iscritto all'albo:  
Geometri

Prov. Venezia


N. 01750

Scheda n. 1

Scala 1:200

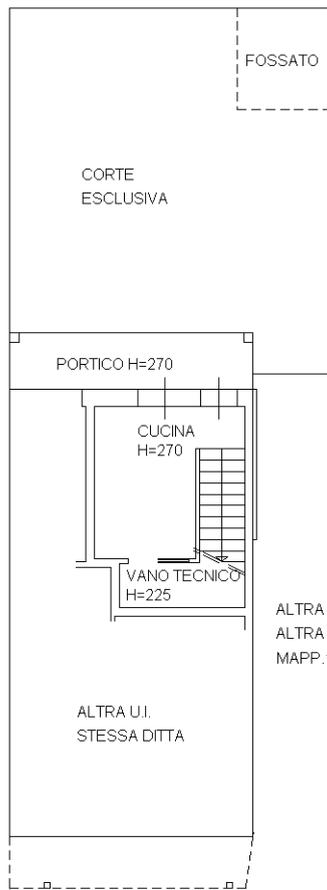


PIANTA PIANO TERRA

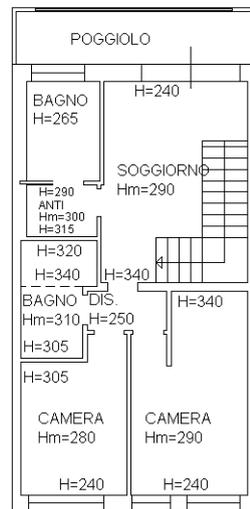

PIANTA PIANO PRIMO

VIA RONCHI

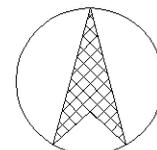

NORD

Ultima planimetria in atti

Catasto dei Fabbricati - Situazione al 06/10/2023 - Comune di SCORZE'(1551) - < Foglio 13 - Particella 1841 - Subalterno 1 ^  
10 metri  
VIA RONCHI n. NCM Piano T-1