



PIANTA PIANO TERRA

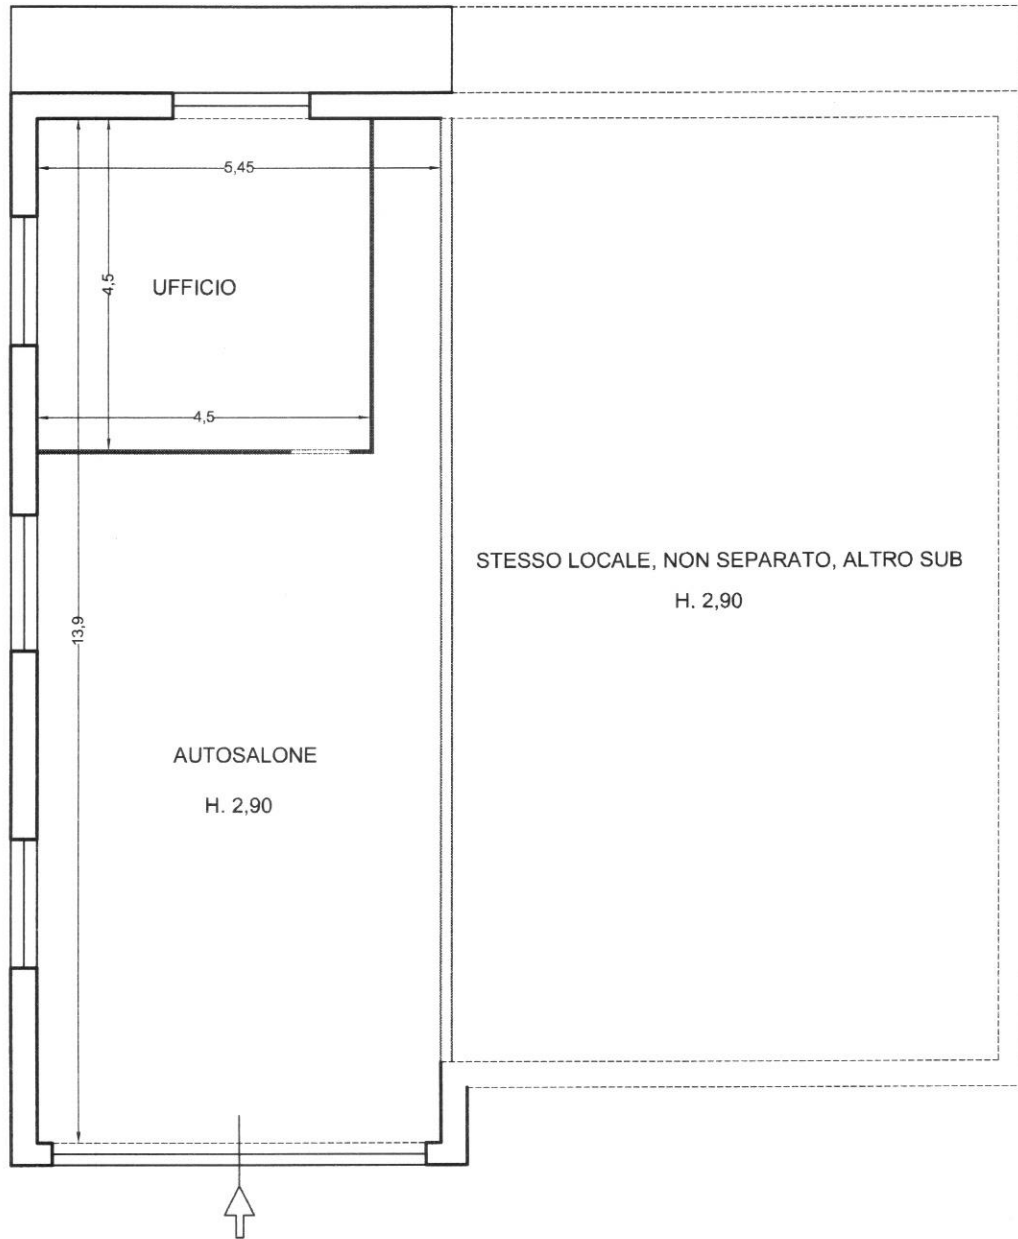

— Difformità rispetto alla planimetria catastale (muratura non presente alla data del rilievo, ma nella planimetria catastale)

■ Difformità rispetto alla planimetria catastale (tramezzi non presenti nel catastale)

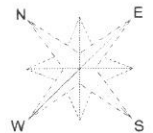

ALLEGATO 5a
Bene 1 - Locale
piano terra

Rilievo di un locale commerciale a piano terra, sito nel comune di Montesano sulla Marcellana, Via Nazionale 100 (SS 19 delle Calabrie) , in Catasto Fg. 20, part.IIa 785 sub 4, Proc. Esec. R.G. 53 / 2018 del Trib. di Lagonegro.

Aprile 2023


SCALA 1:100

La parte debitrice

IL CTU

Arch. Giacomo RICCIARDI

PIANTA PIANO SOTTOSTRADA

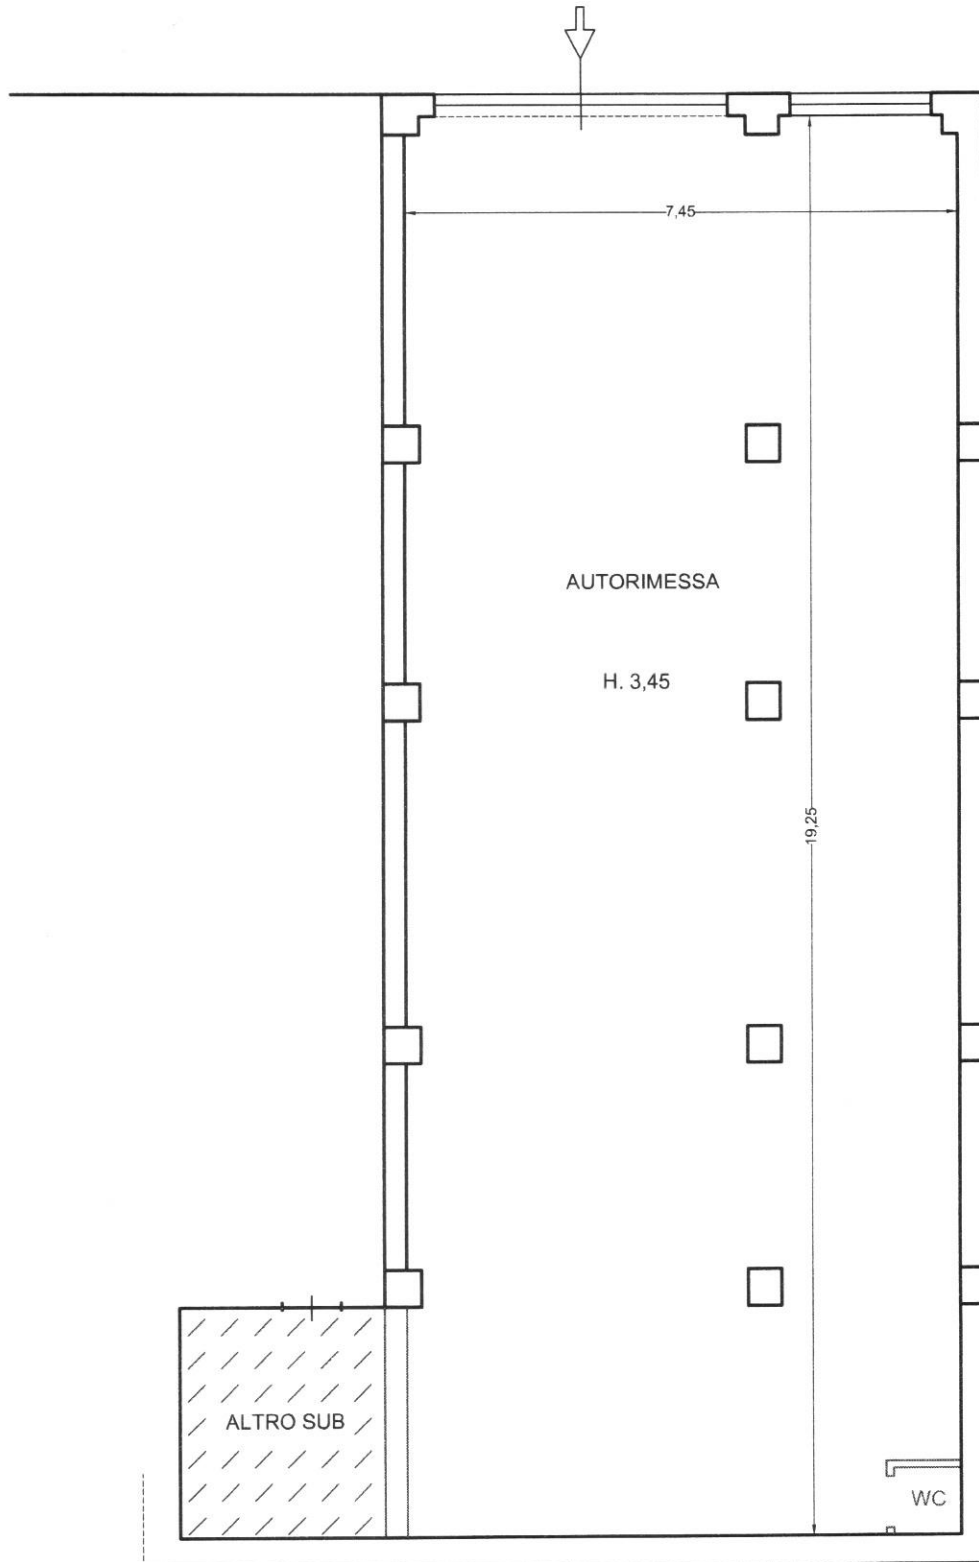

— Difformità rispetto alla planimetria catastale (muratura non presente alla data del rilievo, ma nella planimetria catastale)



Area non nella disponibilità del sub, bene oggetto di pignoramento



ALLEGATO 5b
Bene 2 - Locale
piano seminterrato

Rilievo di un locale commerciale a piano terra, sito nel comune di Montesano sulla Marcellana, Via Nazionale 100 (SS 19 delle Calabrie), in Catasto Fg. 20, part.IIa 785 sub 7, Proc. Esec. R.G. 53 / 2018 del Trib. di Lagonegro.

Aprile 2023

SCALA 1:100

La parte debitrice

IL CTU

Arch. Giacomo RICCIARDI