

**Agenzia delle Entrate**  
**CATASTO FABBRICATI**  
**Ufficio Provinciale di**  
**Genova**

Dichiarazione protocollo n. GE0080021 del 09/05/2014

Planimetria di u.i.u. in Comune di Moconesi

Via Dragonaria

civ. 160

Identificativi Catastali:

Sezione:

Foglio: 24

Particella: 558

Subalterno: 8

Compilata da:

Noce Ermano

Iscritto all'albo:

Geometri


Prov. Genova

N. 2656


Scheda n. 1

Scala 1:200


## PIANTA PIANO PRIMO (h=ml. 3.00)

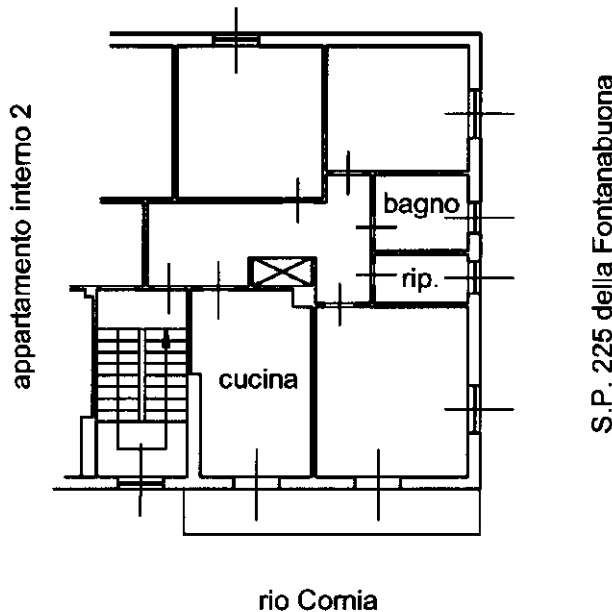

## PIANTA PIANO PRIMO SOTTO STRADA

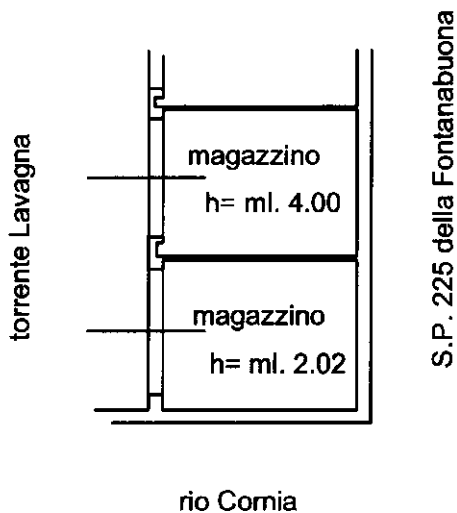

## P. 1° SS ammezzato

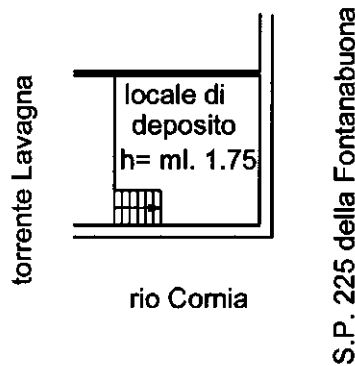

Ultima planimetria in atti

Data: 10/06/2024 - n. T158729 - Richiedente: PCCLCN61R05D969X

Totale schede: 1 - Formato di acquisizione: A4(210x297) - Formato stampa richiesto: A4(210x297)

NORD