

**Agenzia del Territorio
CATASTO FABBRICATI
Ufficio Provinciale di
Messina**

Dichiarazione protocollo n. 000115040 del 06/05/2002
Planimetria di u.i.u. in Comune di Lipari

Via Area Morte

civ. SNC

Identificativi Catastali:

Sezione: 1
Foglio: 30
Particella: 226
Subalterno: 2


Compilata da:
Barca Gaetano

Iscritto all'albo:
Geometri

Prov. Messina

N. 1973

Scheda n. 1 Scala 1:200

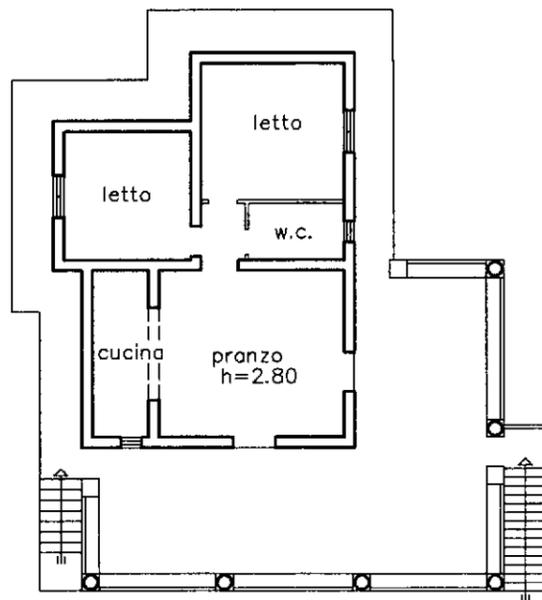

PIANTA PIANO TERRA



10 metri

Catasto dei Fabbricati - Situazione al 13/10/2015 - Comune di LIPARI (E606) - < Sez.Urb.: 001 - Foglio: 30 - Particella: 226 - Subalterno: 2 >
CIVILIA MARIA MORTA SNC piano: S1;