

MODELARIO F. n. 100/197

38




MINISTERO DELLE FINANZE
DIPARTIMENTO DEL TERRITORIO
CATASTO EDILIZIO URBANO (RDL 13-4-1939, n. 652)


Planimetria di u.i.u. in Comune di TRINITA via PIAZZA CRISPI civ. 55

PER FRAZIONAMENTO F. 50 n° 700 sub. 47
AREE NUOVE INST. CATASTALE F. 50 n° 700 sub. 63

PIANTA PIANO PRIMO (3° F.T.)

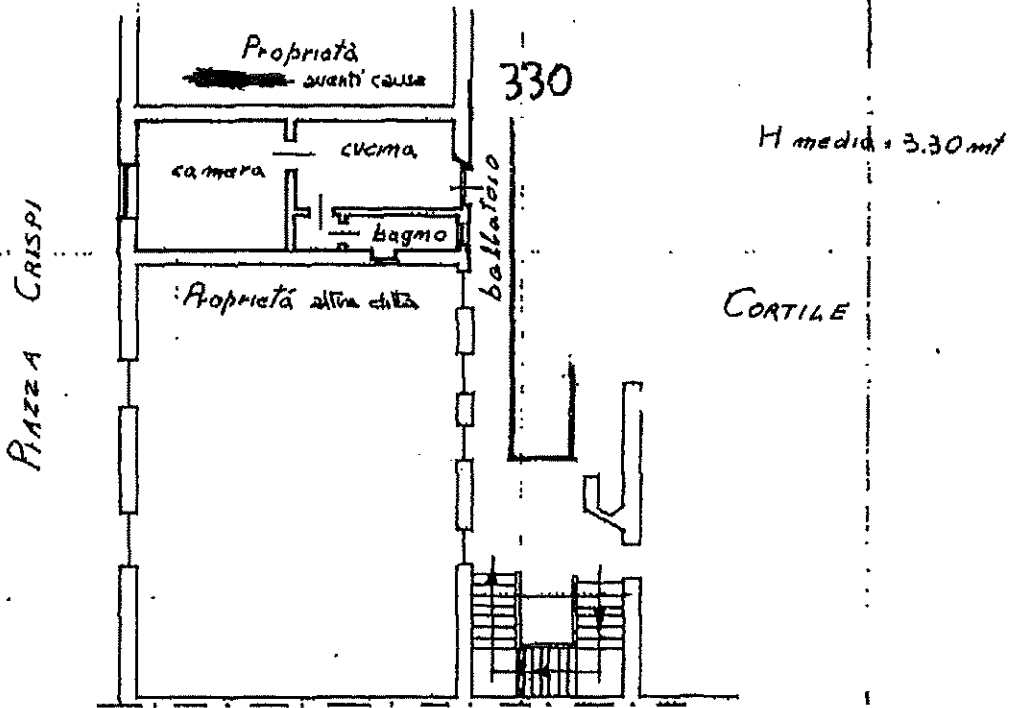

ORIENTAMENTO

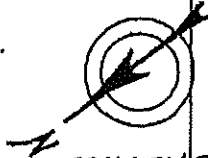

SCALA DA 1:200

Dichiarazione di N.C.
Denuncia di variazione

Compilata dal Geometra
(Titolo, cognome e nome)
Bacchica Bal

Iscritta all'albo del Geometra



RISERVATO ALL'UFFICIO

Ultima planimetria sit. 55
Catastri catastali

Data presentazione: 24/07/1996 - Data: 27/03/2024 - n. T339621 - Richiedente: BRRGPP49D04L219R
Totale fogli: 1 - Formato di acquisizione: A4(210x297) - Formato stampa richiesto: A4(210x297)

Catasto di Torino - Situazione al 27/03/2024 - Comune di TORINO (L219) - < Foglio 1150 - Particella 227 - Subalterno 63 >
Firmato ELETTRONICAMENTE PRESSO IL TRIBUNALE QUANTIFICATO QUALIFIED ELECTRONIC SIGNATURE CA 3 Serial#: 62a78

ESECUZIONE IMMOBILIARE N. 815/2023

PLANIMETRIA STATO DI FATTO

SCALA 1:200

