

Allegati C.T.U. Esec Imm. 109-2018

TRIBUNALE DI CHIETI

CAUSA N°: Ruolo G.E. 109-2018 Esec. Imm.

Giudice Istruttore: Dott. Marcello Cozzolino

Allegato 4

“Planimetria stato attuale”

C.T.U. Esec. Immobiliare n. 109/2018

Avv. [REDACTED]

Contro
[REDACTED]



Il C.T.U.


Arch. Massimiliano CARACENI



PIANTA PIANO TERRA
(RILIEVO DELLO STATO ATTUALE)

Scala 1:100

Hmax=3,05mq

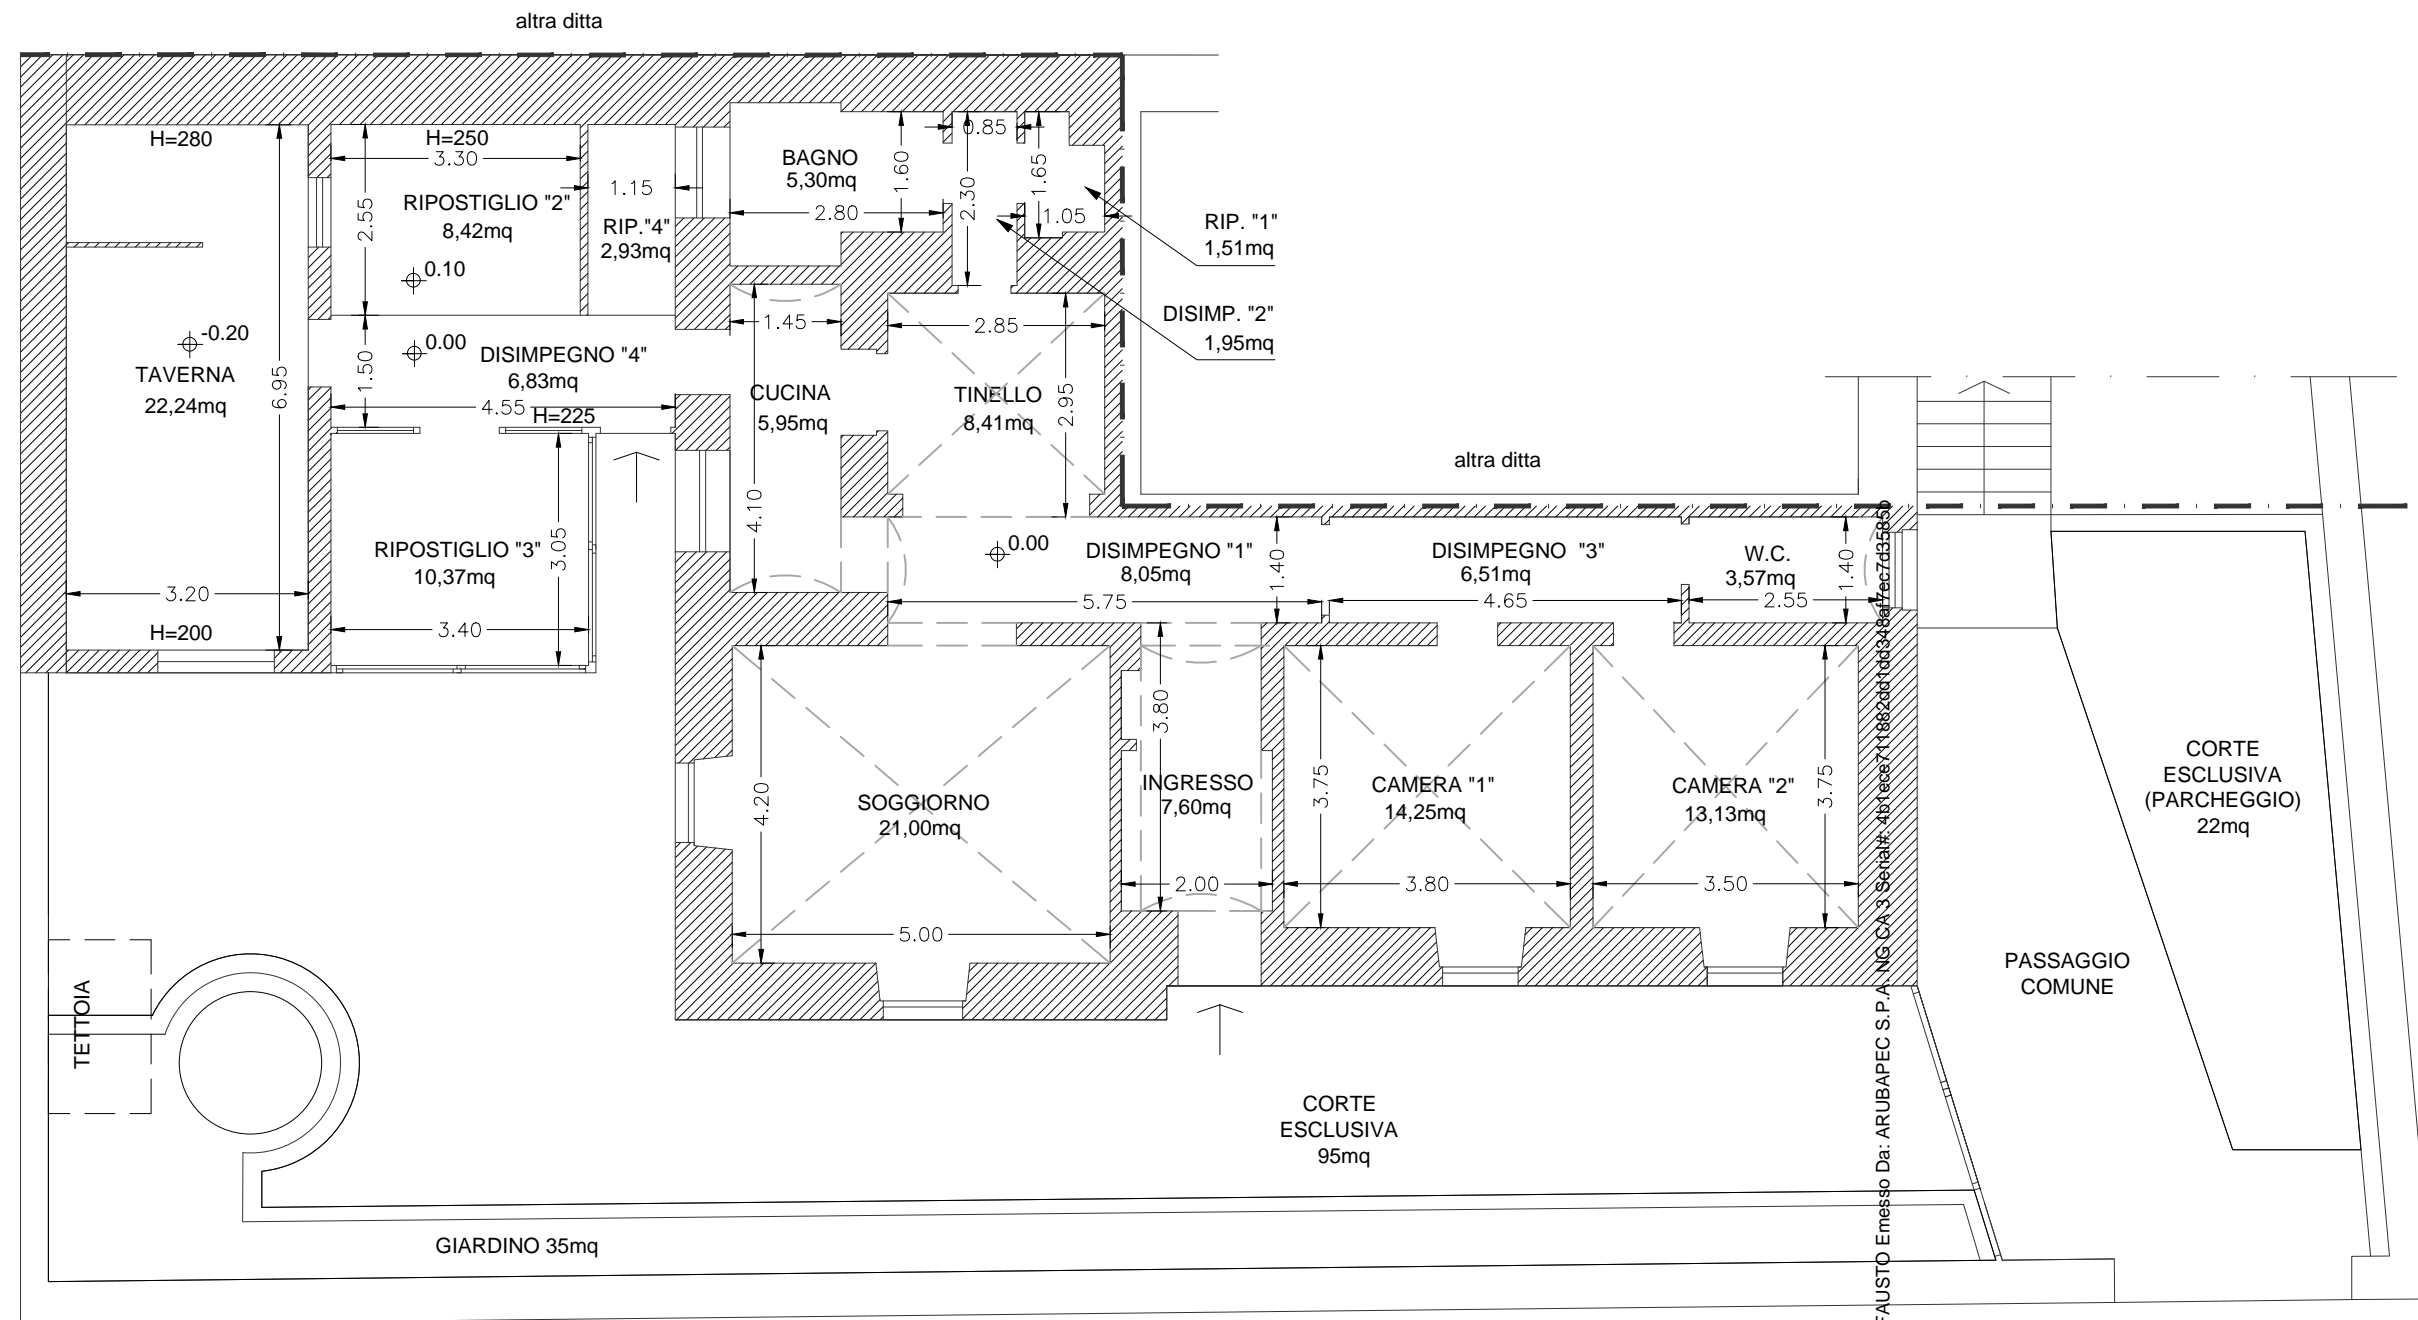

Firmato Da: CARACENI MASSIMILIANO FAUSTO Emesso Da: ARUBAPEC S.P.A. NG CA 3 Serial#: 4b1eccc711882d81bd348af7ec7d3585b

