

**Agenzia del Territorio
CATASTO FABBRICATI
Ufficio Provinciale di
Napoli**

Dichiarazione protocollo n. NA0192802 del 03/04/2006

Planimetria di u.i.u. in Comune di Afragola

Via Cinquevie

civ. 13

Identificativi Catastali:

Sezione:
Foglio: 5
Particella: 496
Subalterno: 6

Compilata da:

Isritto all'albo:
Geometri


Prov. Napoli

N. 6017

Scheda n. 1

Scala 1:200

PIANTA PIANO SECONDO

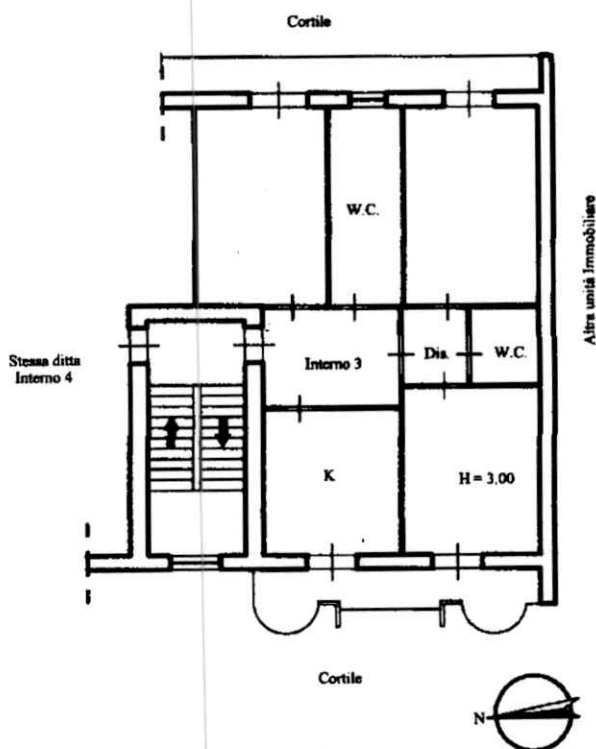

Ultima planimetria in atti

Data: 28/05/2022 - n. T65312 - Richiedente: [REDACTED]

Totale schede: 1 - Formato di acquisizione: A4(210x297) - Formato stampa richiesto: A4(210x297)

Catasto dei Fabbricati - Situazione al 28/05/2022 - Comune di AFRAGOLA(A064) - < Foglio 5 - Particella 496 - Subalterno 6 >
VIA CINQUEVIE n. 13 Scala U Interno 3 Piano 2