

MODULARE:
F. Catasto 432



MINISTERO DELLE FINANZE
DIPARTIMENTO DEL TERRITORIO

Mod. EP/2

Ufficio Tecnico Erariale di **FOGGIA**


ELABORATO PLANIMETRICO

Pag. n. **1** di **1**

Comune S. GIOV. ROTONDO	Sezione	Foglio 66	Numero 184	Tipo mappale n. del
-----------------------------------	---------	---------------------	----------------------	---------------------

DIMOSTRAZIONE GRAFICA DEI SUBALTERNI ASSEGNATI

scala 1: **500**

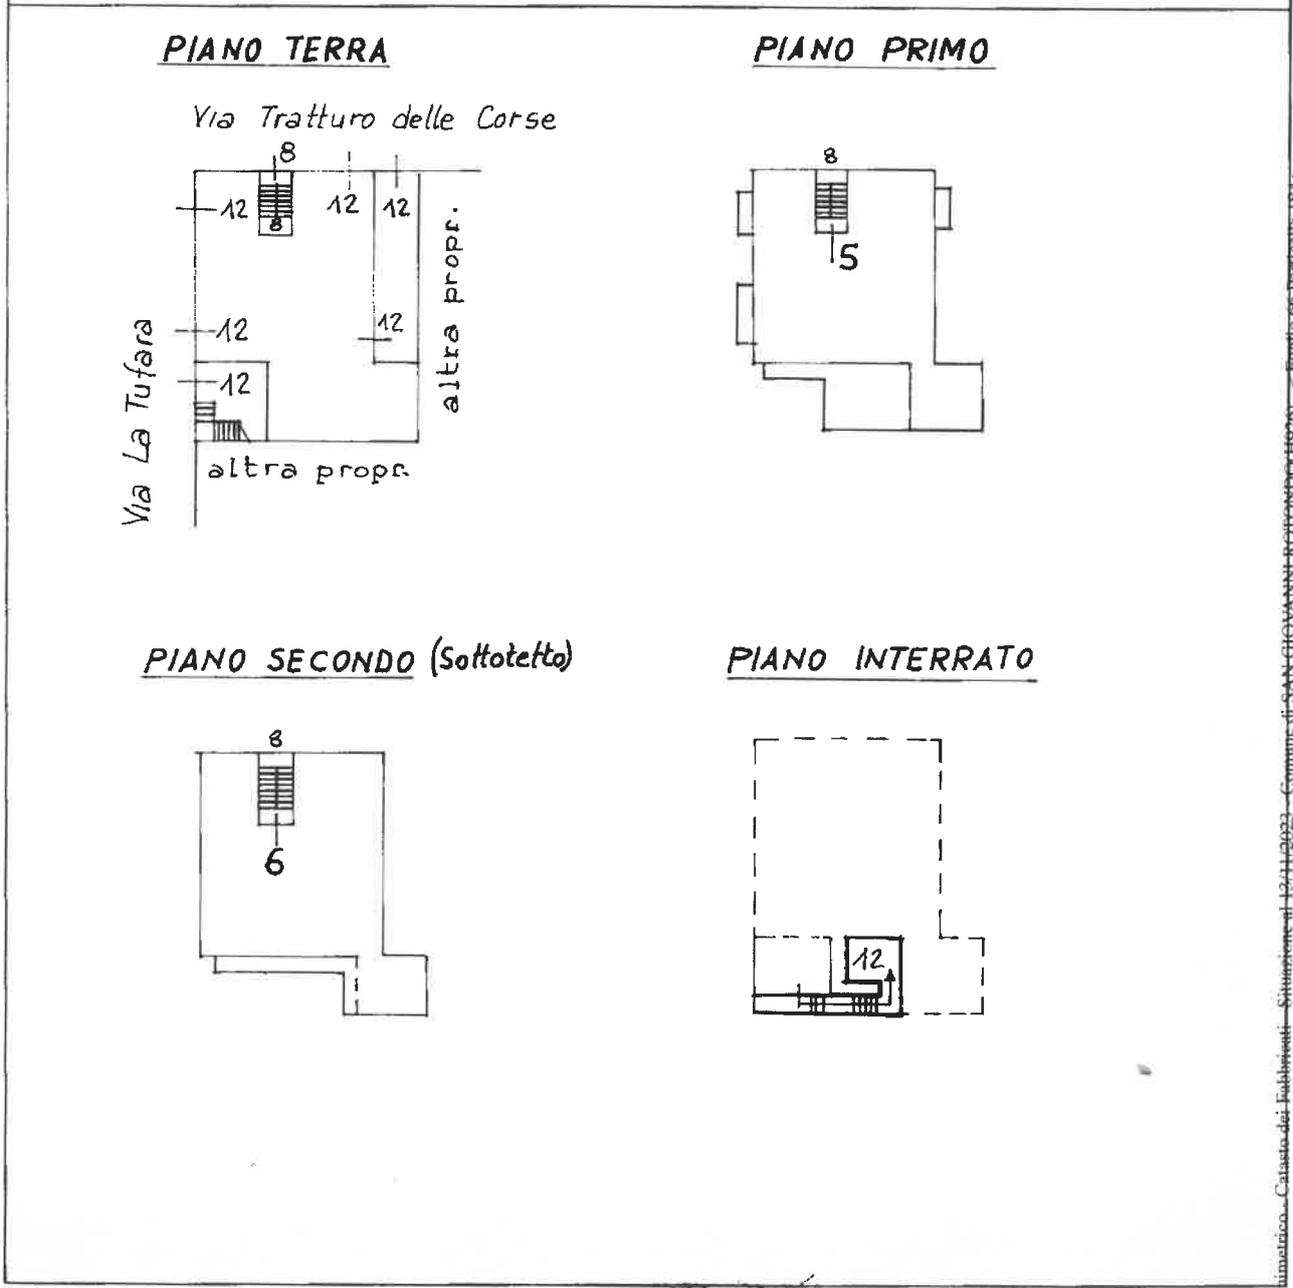

Riservato all'Ufficio Tecnico Erariale

L'operatore

IL TECNICO

Protocollo **516114/1**
Sostituisce il presente mod. EP/2 prot.

data

Annulato e sostituito dal mod. EP/2 prot. **516114/1**
- Formato di acquisizione: A4(210x297) - Formato stampa richiesto: A4(210x297) - Fattore di scala non utilizzabile

firma

Planimetria non attuale
Data presentazione: 06/12/2001 - Data: 13/11/2023 - n. T9691 - Richiedente: Telematico
Totale schede: 3

Elaborato Planimetrico - Catasto dei Fabbricati - Situazione al 13/11/2023 - Comune di SAN GIOVANNI ROTONDO (FG926) - Foglio 66 Particella 184




Ufficio Tecnico Erariale di **FOGGIA**


ELABORATO PLANIMETRICO

Pag. n. **1** di **1**

Ubicazione e riferimenti catastali dell'immobile			
Comune SAN GIOVANNI ROTONDO	C.T. Sez.	Fgl.	Mapp
Via/piazza TRATTURO DELLE CORSE - VIA LATUFARA n. 2	C.E.U. Sez.	Fgl. 66	Mapp. 184
ESTRATTO DI MAPPA	scala 1: 2000	Tipo mappale n.	del

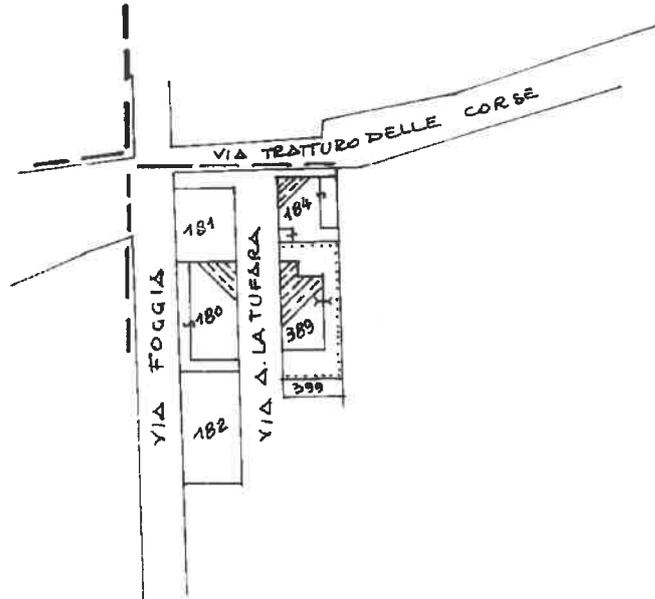

Riservato all'Ufficio Tecnico Erariale

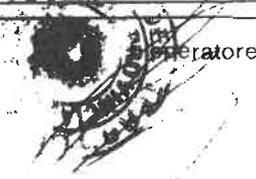

IL TECNICO

Planimetria non attuale
 Data presentazione: 06/12/2001 - Data: 13/11/2023 - n. T9691 - Richiedente: Telematico
 Totale schede: 3 - Formato di acquisizione: A4(210x297) - Formato stampa richiesto: A4(210x297) - Fattore di scala non utilizzabile


Elaborato Planimetrico - Catasto dei Fabbricati - Situazione al 13/11/2023 - Comune di SAN GIOVANNI ROTONDO(H926) - < Foglio 66 Particella 184 >

CATASTO EDILIZIO URBANO

SAN GIOVANNI ROT. TRATTURO DELLE CORSE

1-3

ALTRA DITTA

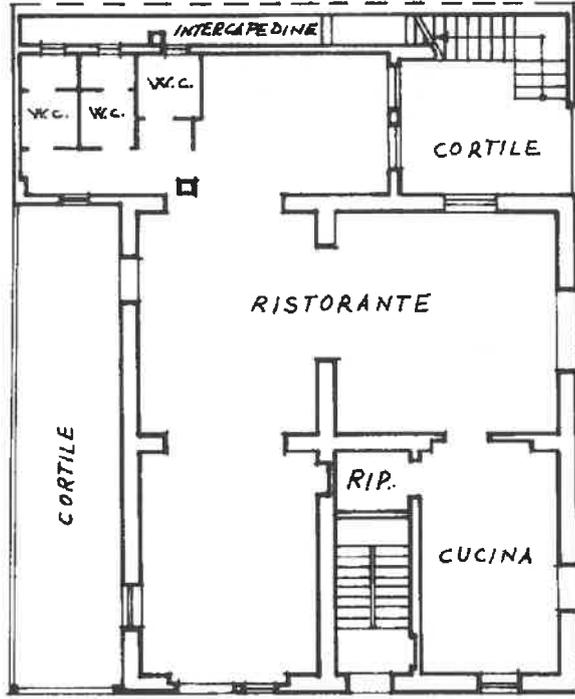


PIANTA PIANO TERRA
(H=3,25m)

ALTRA DITTA

VIA LA TUFARA

VIA TRATTURO DELLE CORSE

PIANO INTERRATO
(H=2,80m)

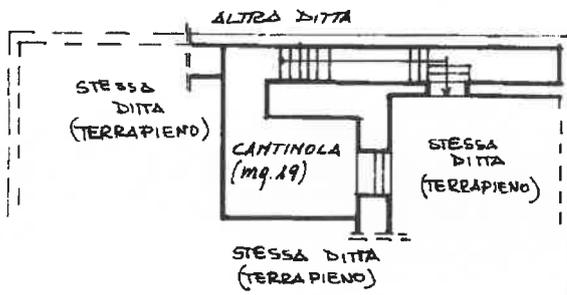

STRALCIO

ORIENTAMENTO

SCALA D. 1

Ultima planimetria in atti

Data presentazione: 06/12/2001 - Data: 09/01/2023 - n. T124322 - Richiedente: **GEOMETRA ROSA MARIA**
Totale schede formate di acquisizione: A4(210x297) - Formato stampa richiesta: A4(210x297)

184

12

Firma *[Signature]*

Catasto di Fabbricati - Situazione al 09/01/2023 - Comune di SAN GIOVANNI ROTONDO(H926) - < Foglio 66 - Particella 184 - Subaltemo 12 >
VIA TRATTURO DELLE CORSE n. 1-3 Piano I-ST

**Agenzia del Territorio
CATASTO FABBRICATI
Ufficio Provinciale di
Foggia**


ELABORATO PLANIMETRICO	
Compilato da:	
Iscritto all'albo: Architetti	
Prov. Cosenza	N. 509

Comune di San Giovanni Rotondo		Protocollo n. FG0025950 del 28/01/2010	
Sezione:	Foglio: 66	Particella: 184	Tipo Mappale n. del
Dimostrazione grafica dei subalterni			Scala 1 : 500


PIANO TERRA

PIANO PRIMO

VIA TRATTURO DELLE CORSE


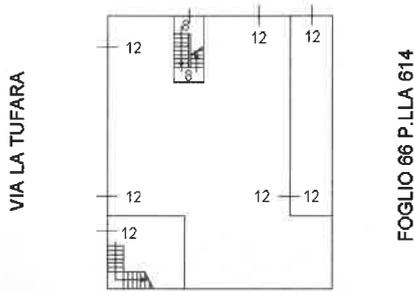


FOGLIO 66 P.LLA 897

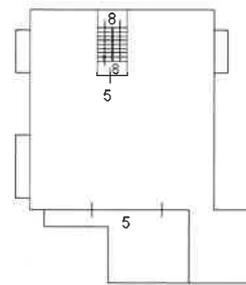

PIANO SECONDO(Sottotetto)

PIANO PRIMO SOTTOSTRADA

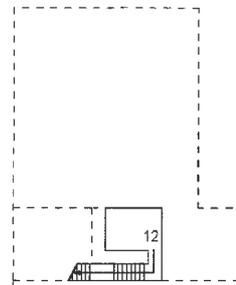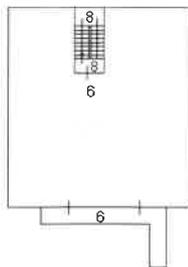

Ultima planimetria in atti

Data: 13/11/2023 - n. T9084 - Richiedente: Telematico

Totale schede: 1 - Formato di acquisizione: A4(210x297) - Formato stampa richiesto: A4(210x297) - Fattore di scala non utilizzabile