


LOMO TRE

-1300

Ufficio Provinciale di POTENZA - Direttore: DR. ING. DOMENICO DELLA VALLE

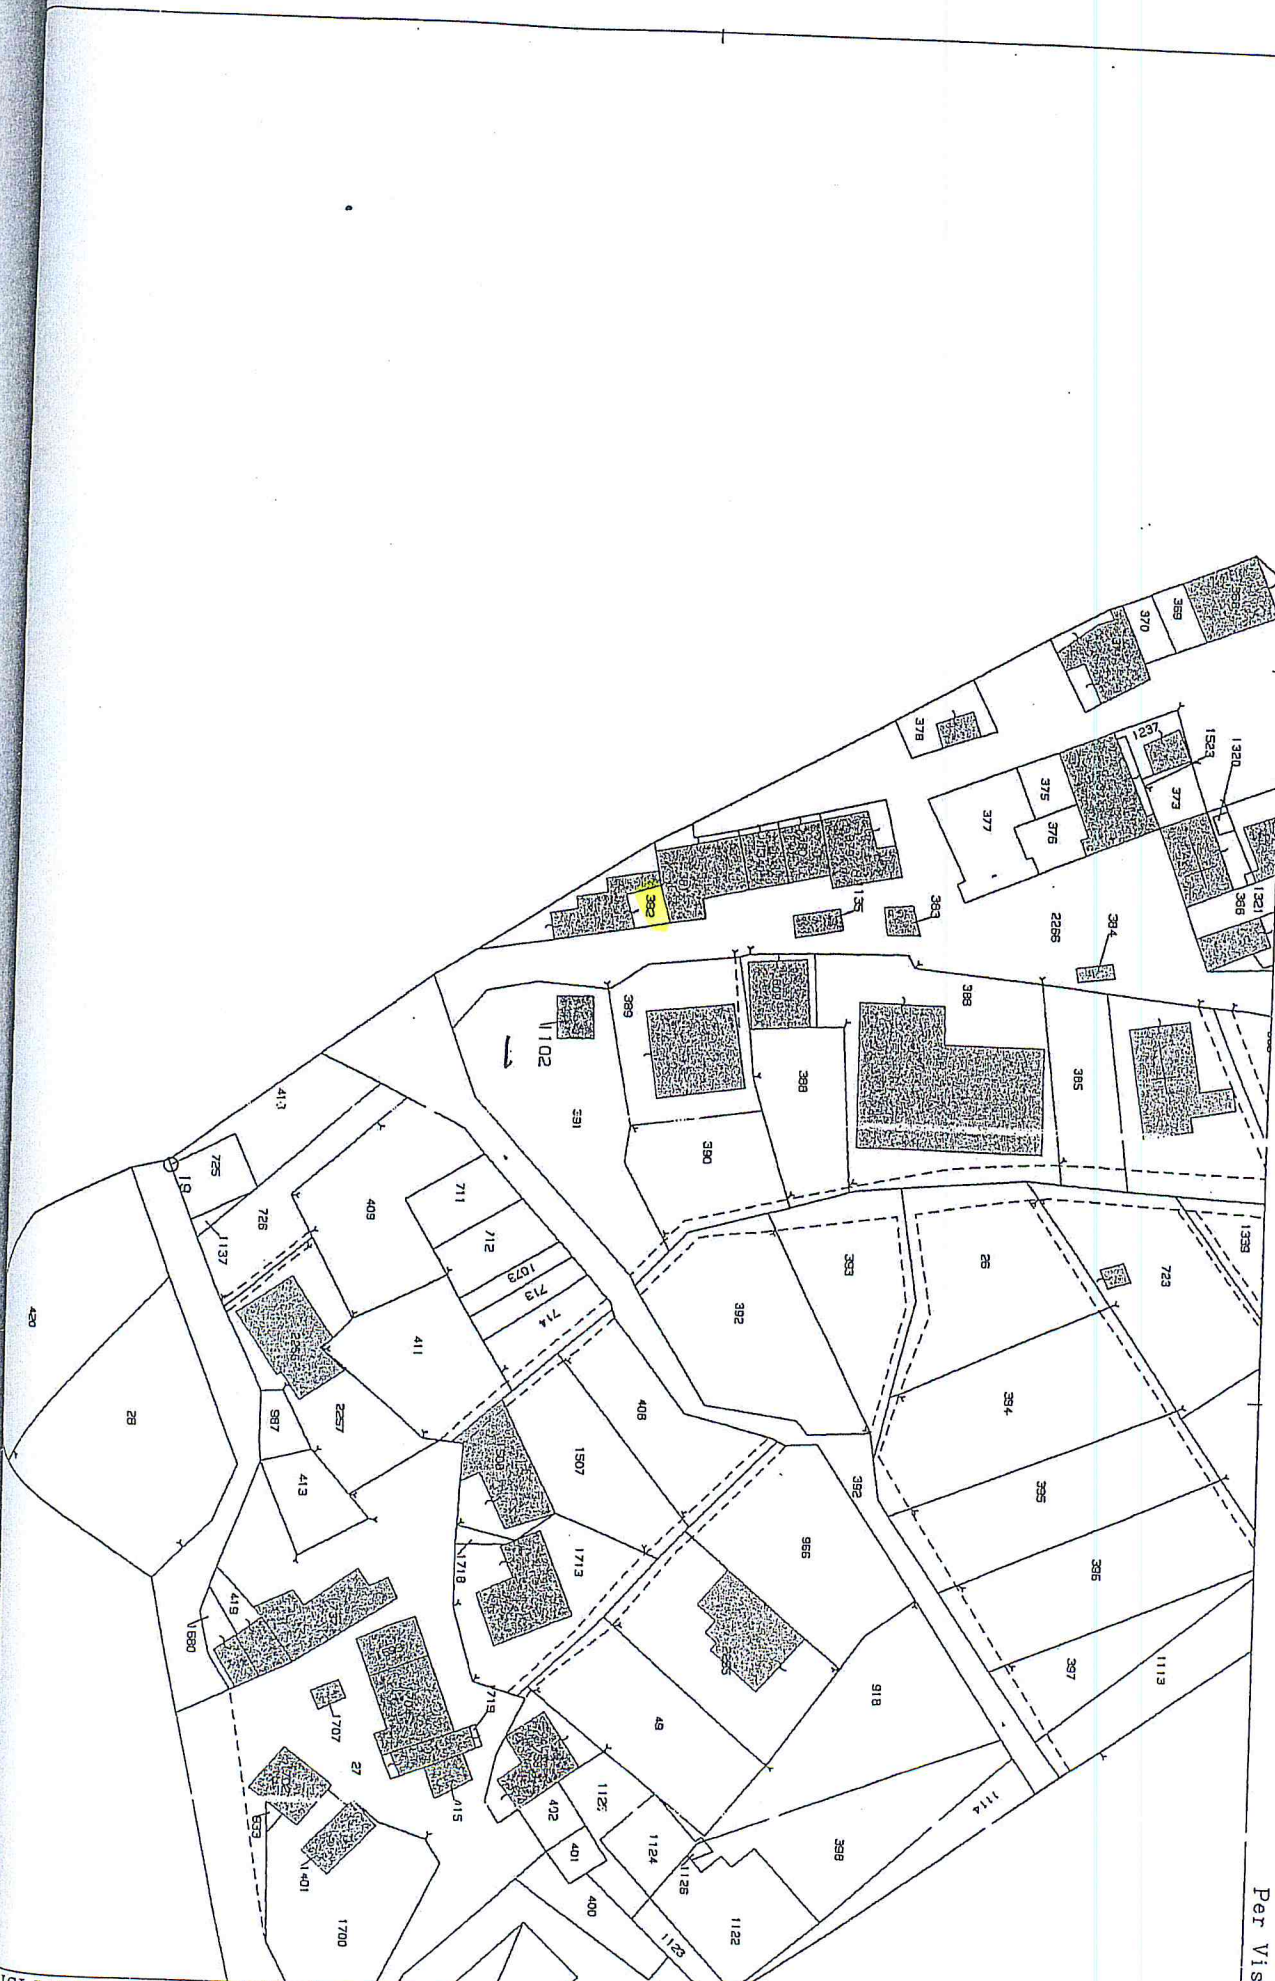

Per Visura

MIGLIANO  
Svi: D  
e: CAPASSO


Scala originale: 1:1000  
Dimensione cornice: 267.000 x 189.000 metri

17-Ott-2008 9:32

Lotto Tre

Fabbricato in corso di ricostruzione (legge 219/81) sito alla Fraz. Sarnelli Avigliano - Pz-  
foglio 35 part. 382 sub 3-5-4 proprietà


# PIANTA PIANO SEMINTERRATO

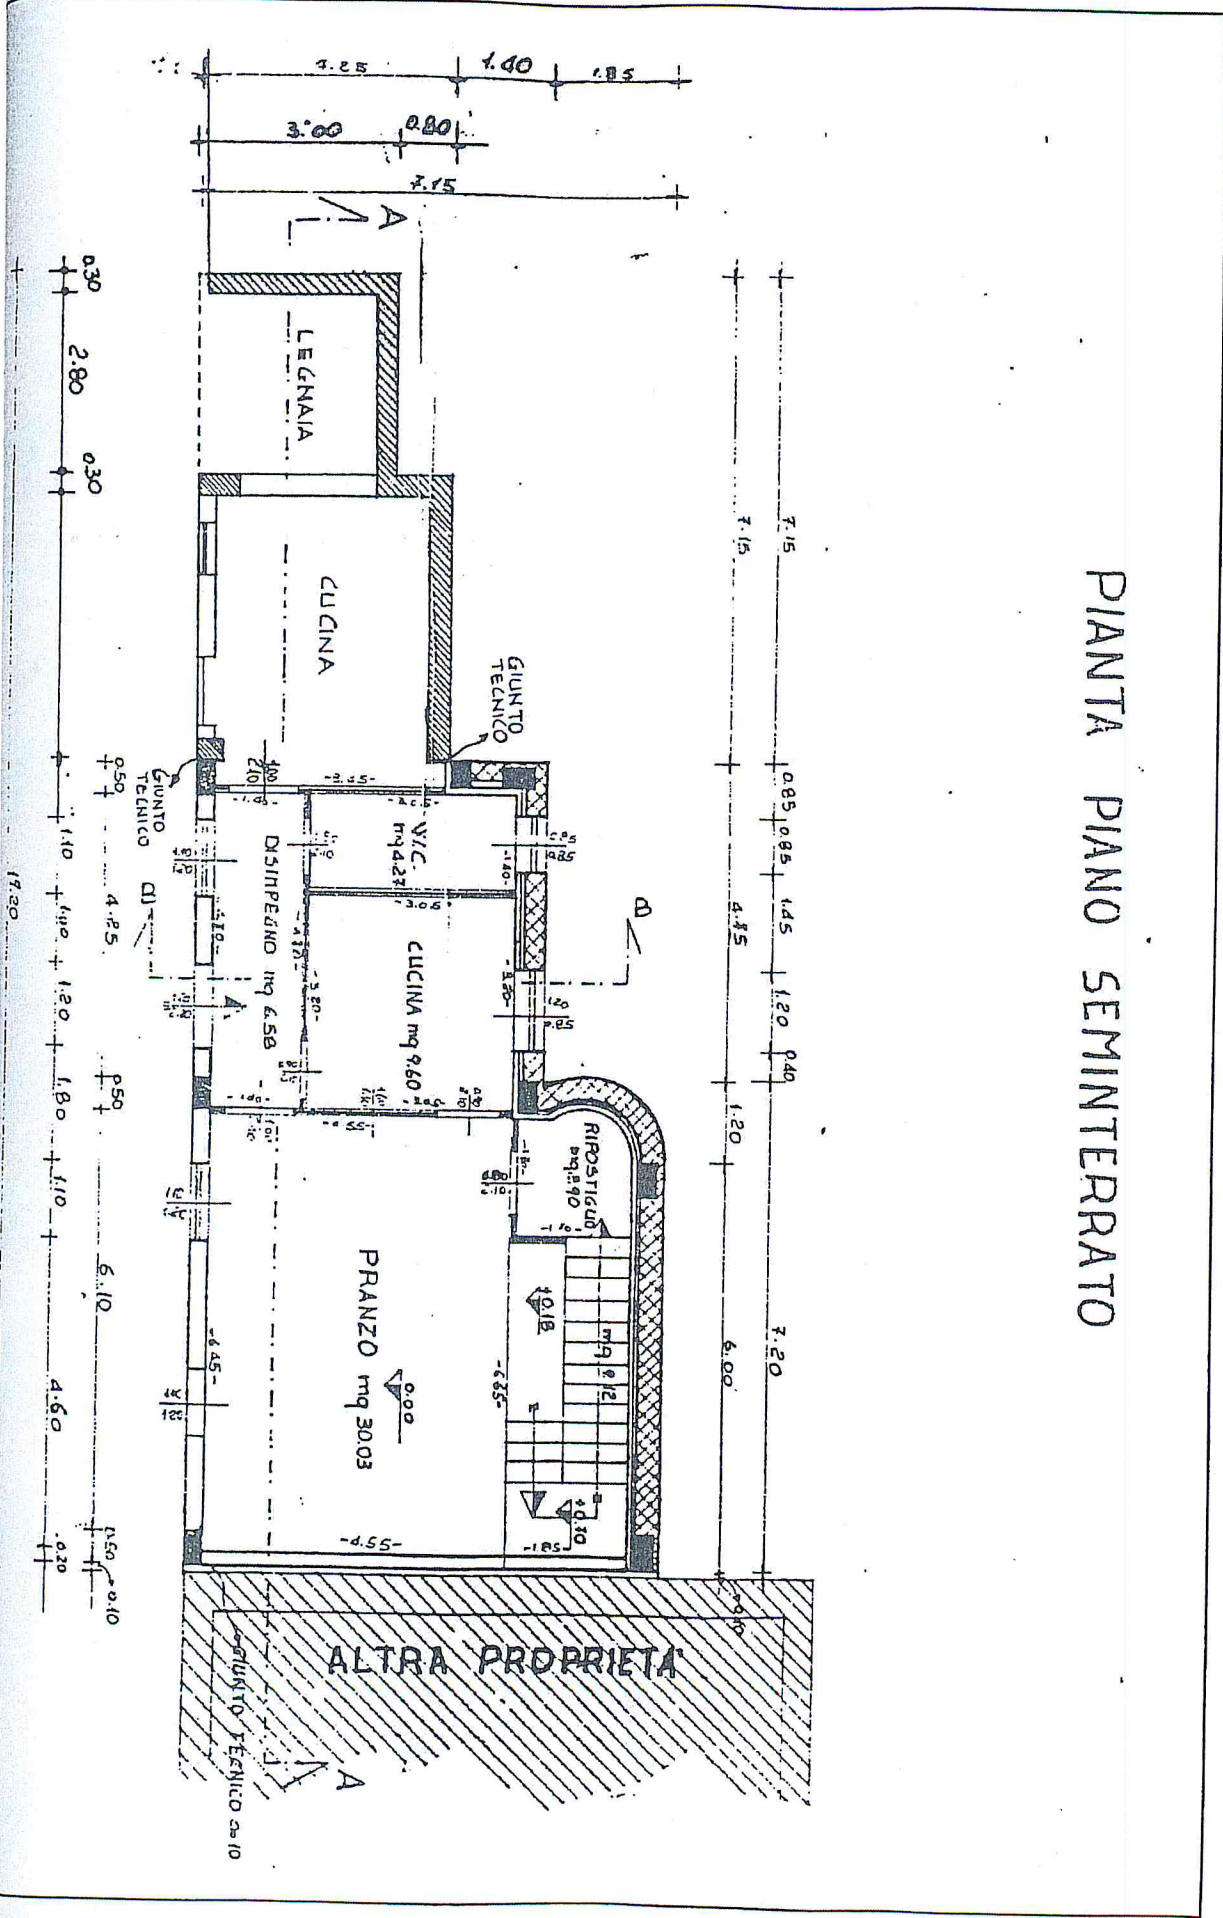

ALTRA PROPRIETA



# PIANTA SOTTOTERRITTO

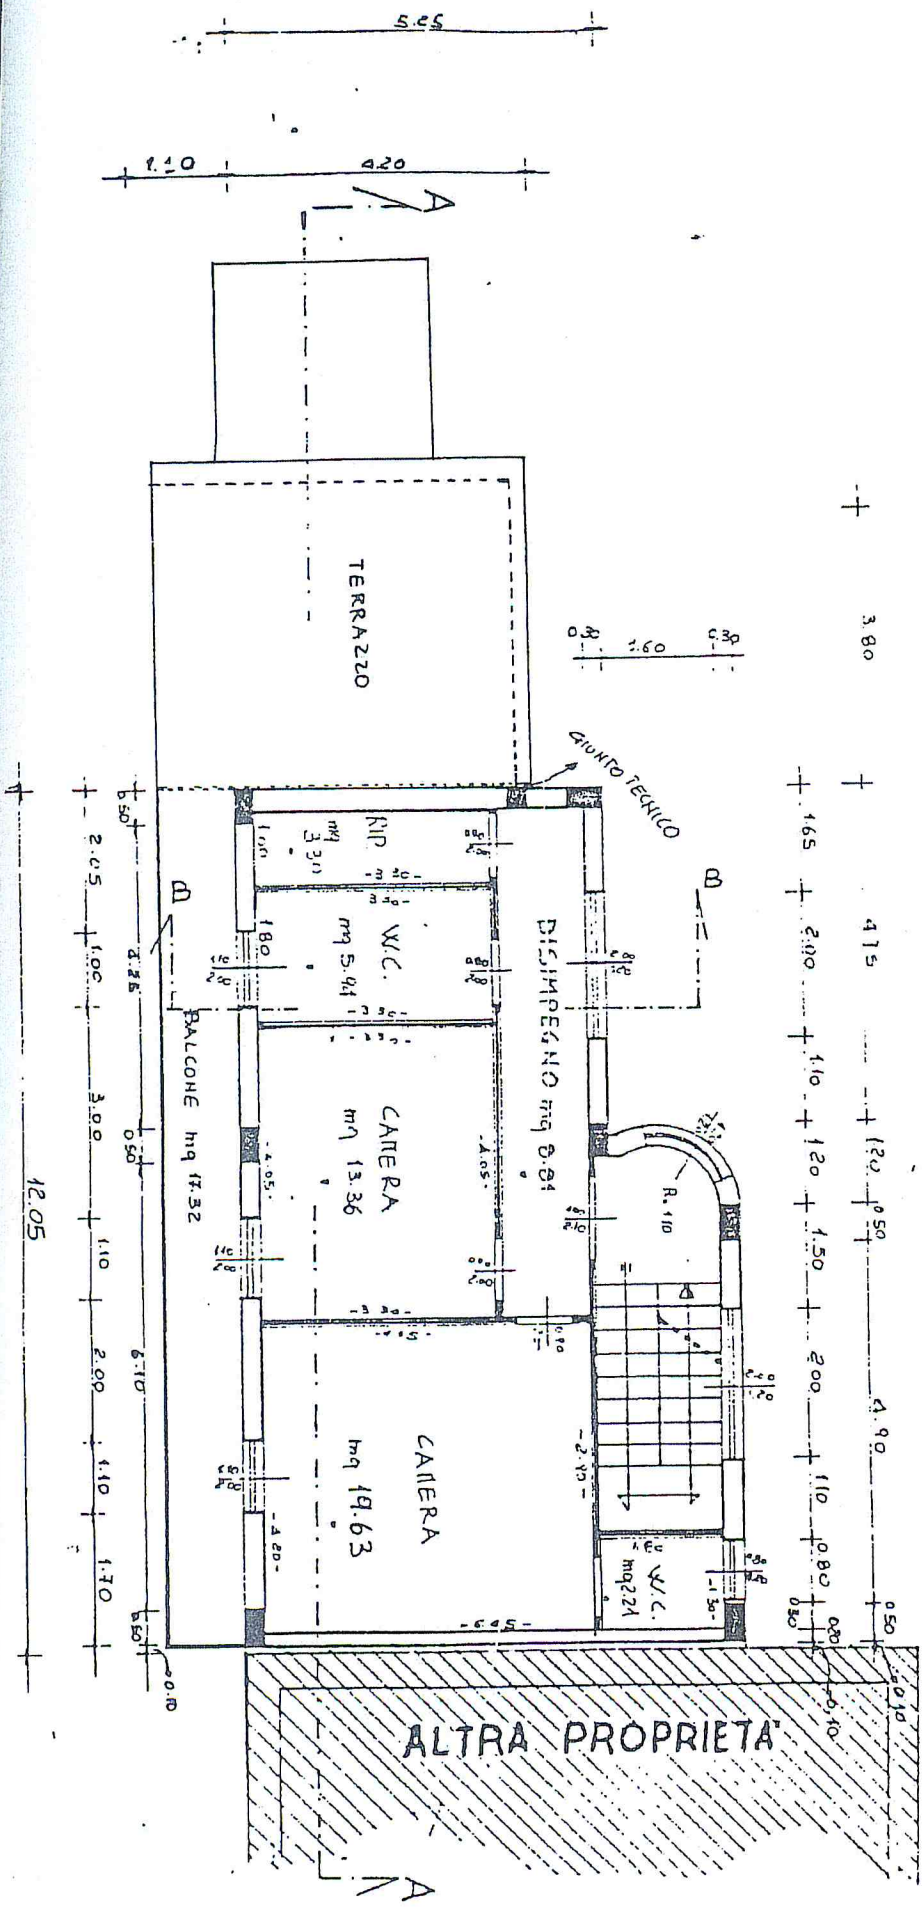


Certificato Per Aggiornamento (PZ0048449/2008\*49.00 euro)

Sviluppo D

Ripa Nera


Com. 125

Provinciale

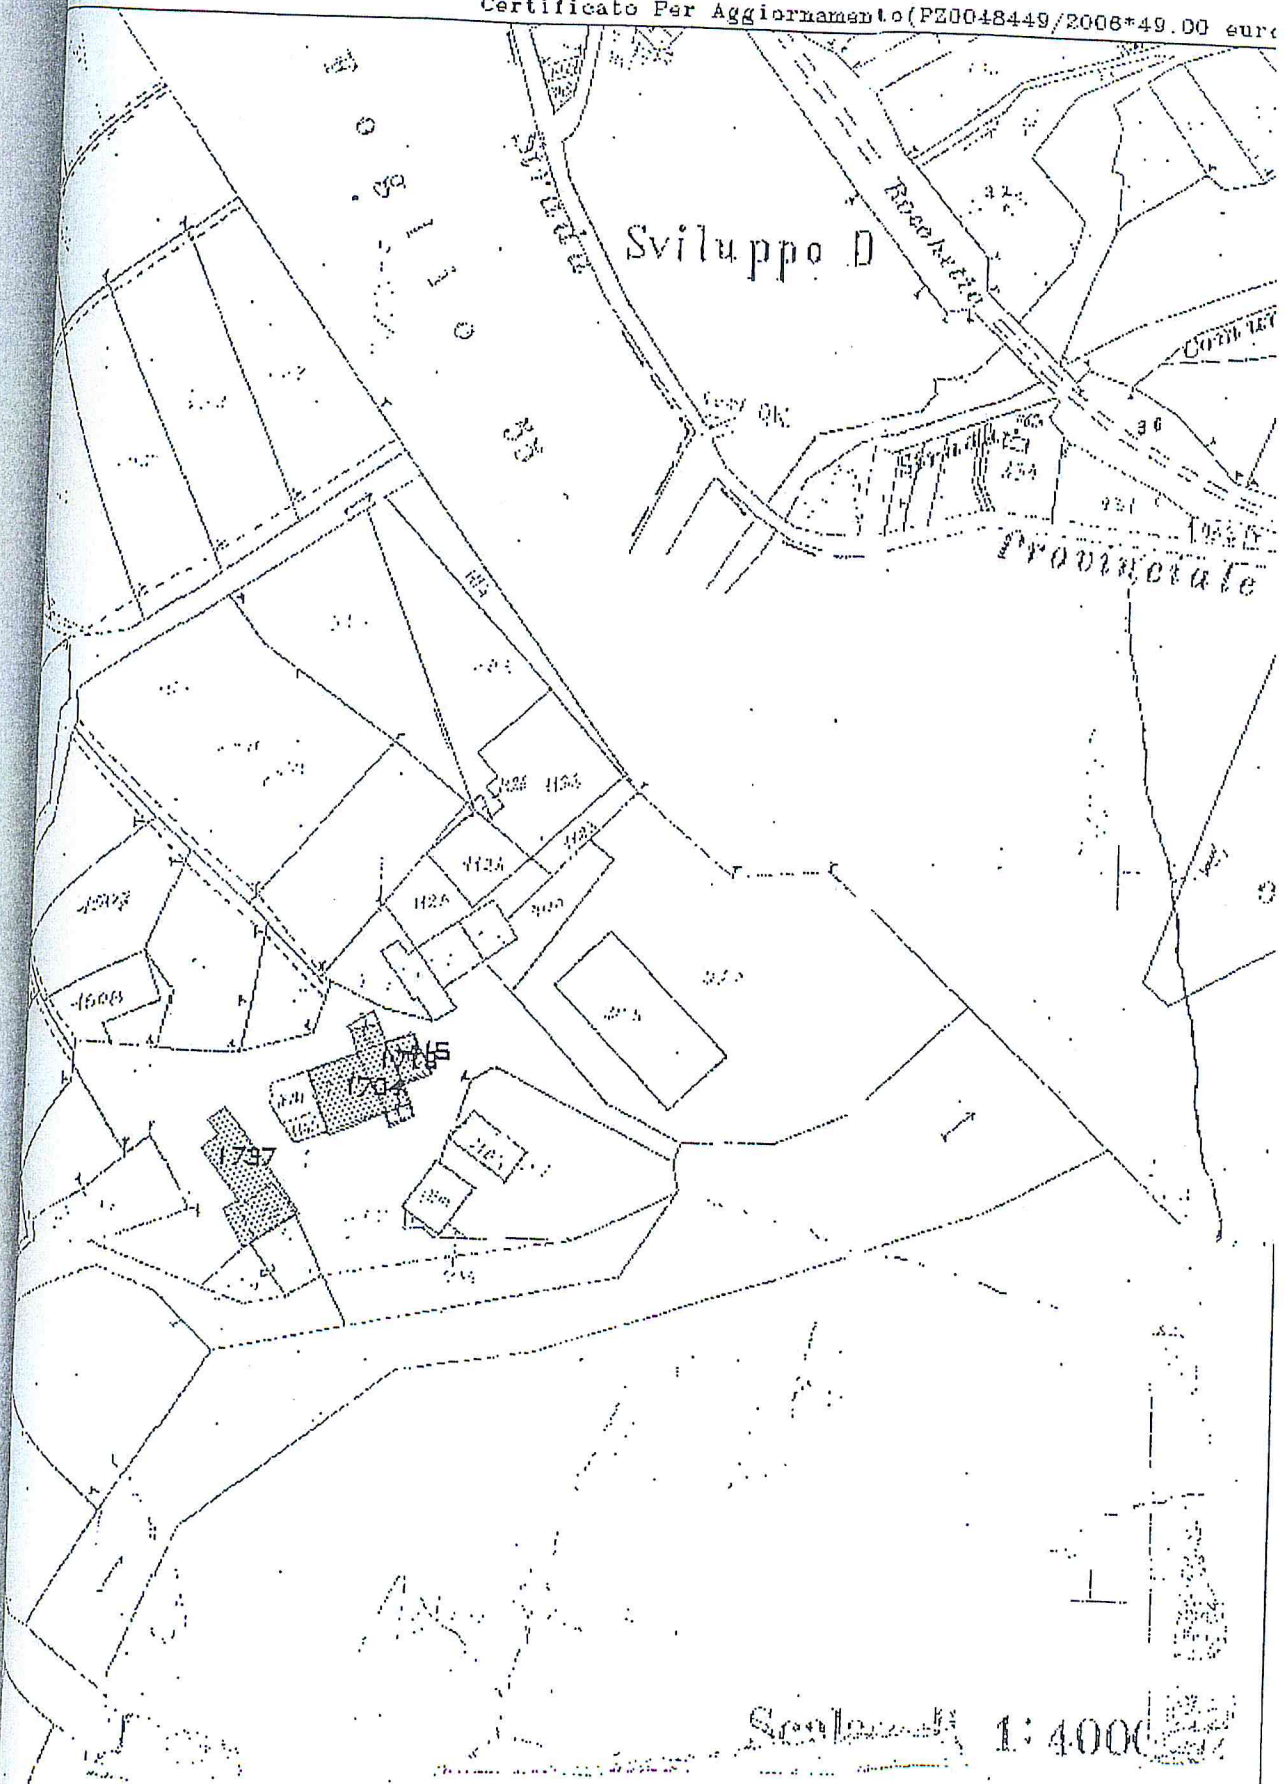

Scala 1:4000

garage Fraz. Sarnelli - Avigliano - Pz - foglio 35  
2185 - proprietà

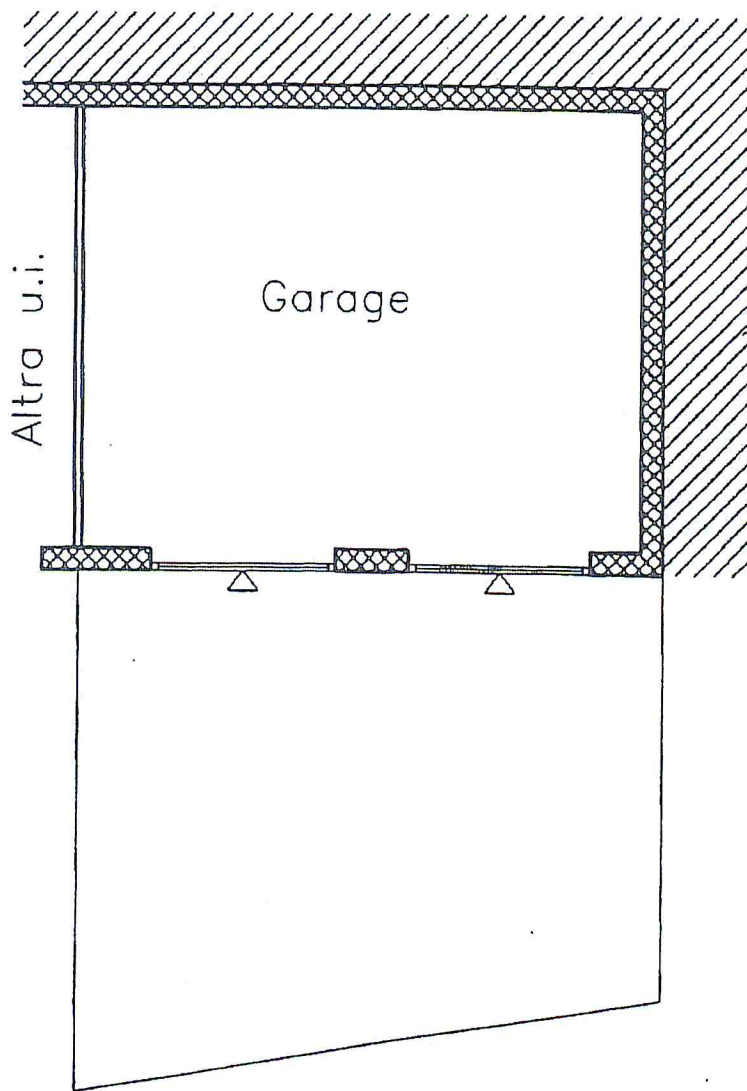

N. ↗