

**Agenzia del Territorio**  
**CATASTO FABBRICATI**  
**Ufficio Provinciale di**  
**Varese**

Dichiarazione protocollo n. VA0042223 del 16/02/2009

Planimetria di u.i.u. in Comune di Busto Arsizio

Via Magenta

civ. SNC

Identificativi Catastali:

Sezione: SA

Foglio: 7

Particella: 8218

Subalterno: 14

Compilata da:  
Solinas Angelo

Iscritto all'albo:  
Architetti


Prov. Varese

N. 260

Scheda n. 1


Scala 1:200

# PIANTA PIANO TERZO

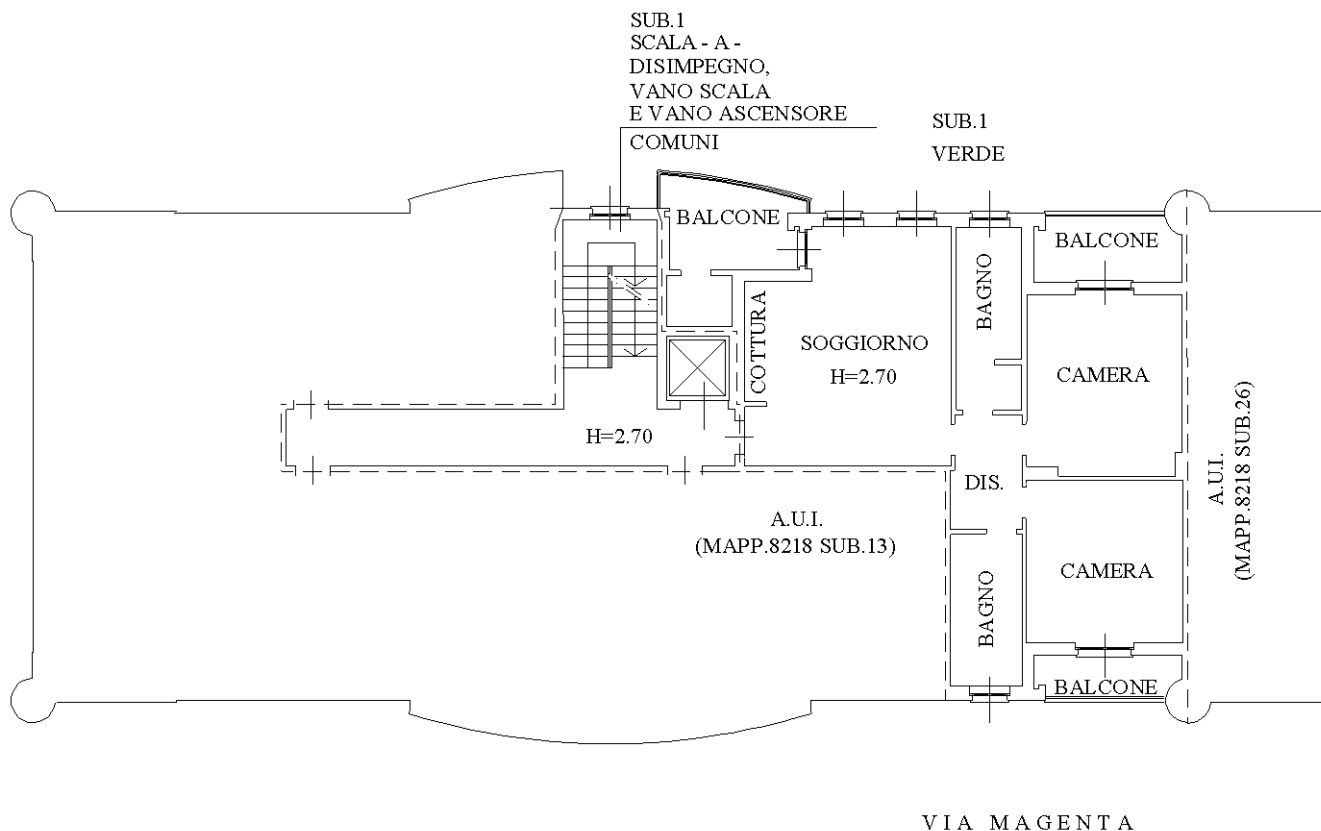

VIA MAGENTA

NORD

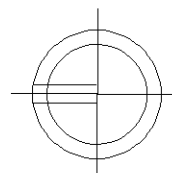

Ultima planimetria in atti