

**Agenzia del Territorio
CATASTO FABBRICATI
Ufficio Provinciale di
Varese**

Dichiarazione protocollo n. VA0042223 del 16/02/2009

Planimetria di u.i.u. in Comune di Busto Arsizio

Via Magenta

civ. SNC

Identificativi Catastali:

Sezione: SA

Foglio: 7

Particella: 8218

Subalterno: 33

Compilata da:
Solinas Angelo

Iscritto all'albo:
Architetti

Prov. Varese


N. 260

Scheda n. 1

Scala 1:200


PIANTA PIANO TERRA

A.U.I.
(MAPP.1975 C.T.)

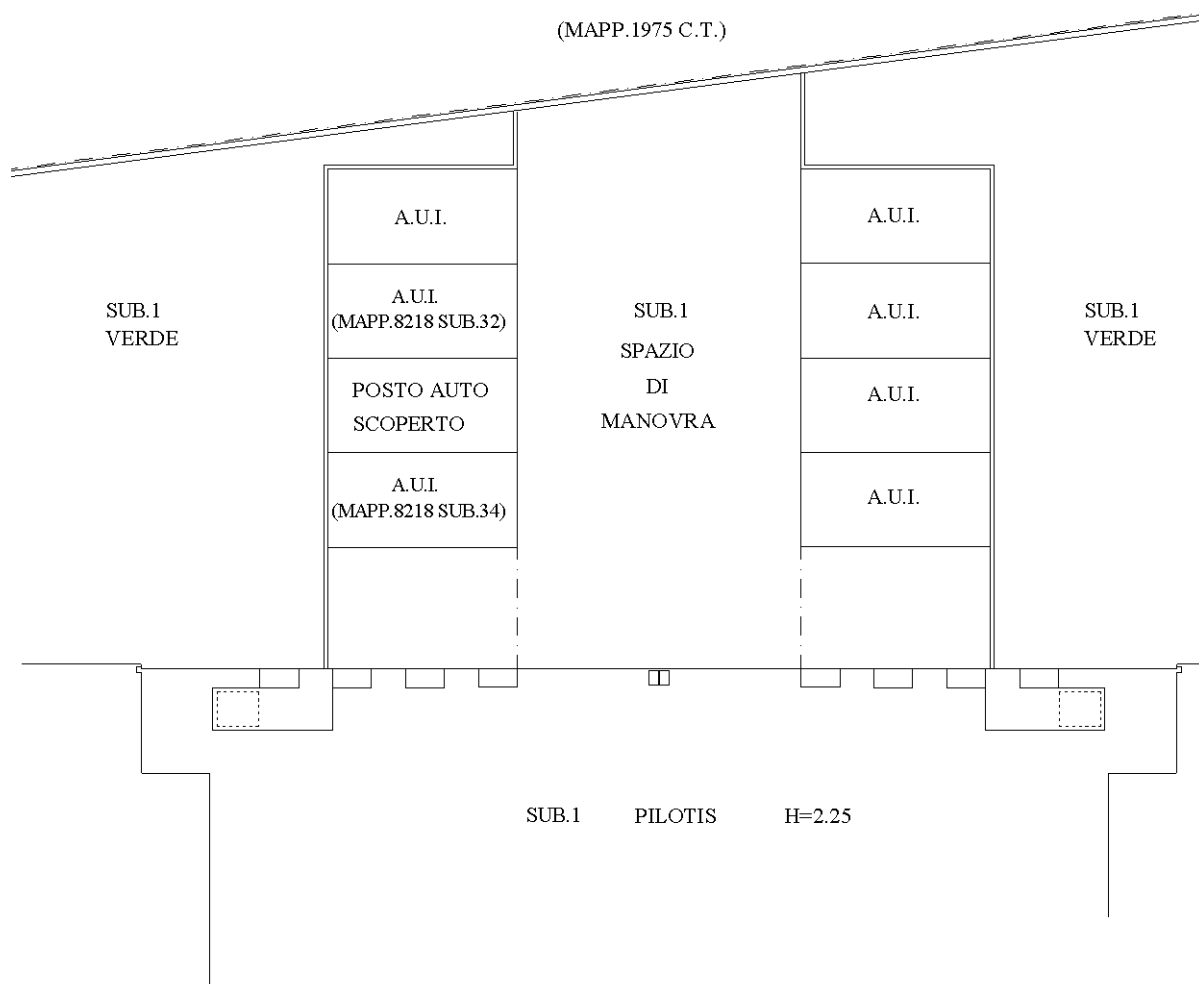

Catasto dei Fabbricati - Situazione al 25/02/2019 - Comune di BUSTO ARSIZIO (B300) - < Sez. Urb.: SA - Foglio: 7 - Particella: 8218 - Subalterno: 33 >
VIA MAGENTA n. 87 piano: T;

NORD

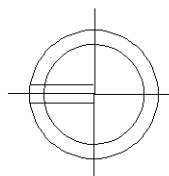

Ultima planimetria in atti