

Dichiarazione protocollo n. ME0262033 del 03/08/2007

Planimetria di u.i.u. in Comune di San Filippo Del Mela

Corso Garibaldi

civ. 127

Agenzia del Territorio
CATASTO FABBRICATI
Ufficio Provinciale di
Messina

Identificativi Catastali:

Sezione:
Foglio: 7
Particella: 122
Subalterno: 4

Compilata da:


Iscritto all'albo:
Architetti

Prov. Messina

n. 1 Scala 1:100

Pianta Piano Terra

Hmedia = 3,40 m

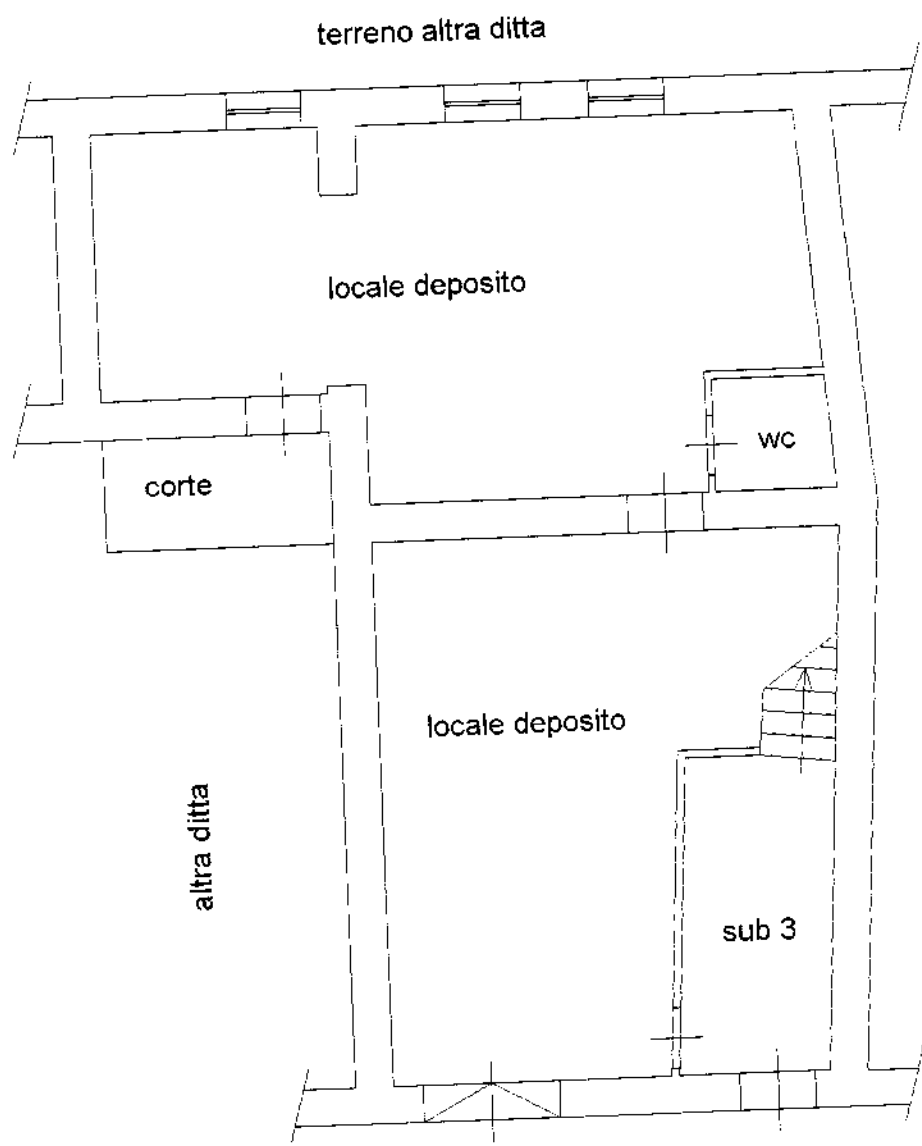

corso Garibaldi

