

PROCEDIMENTO DI R.G.E. 311/2023 - TRIBUNALE DI SANTA MARIA CAPUA VETERE SEZIONE ESECUZIONI IMMOBILIARI


ESPERTO STIMATORE
ing. Andrea Tornatora

ELABORATO: ALLEGATO N 3
Stato di fatto: Pianta piano secondo fg. 14 part 5646 sub 33

Data :
01.06.2024

Scala
1:100

Foglio
1 di 2

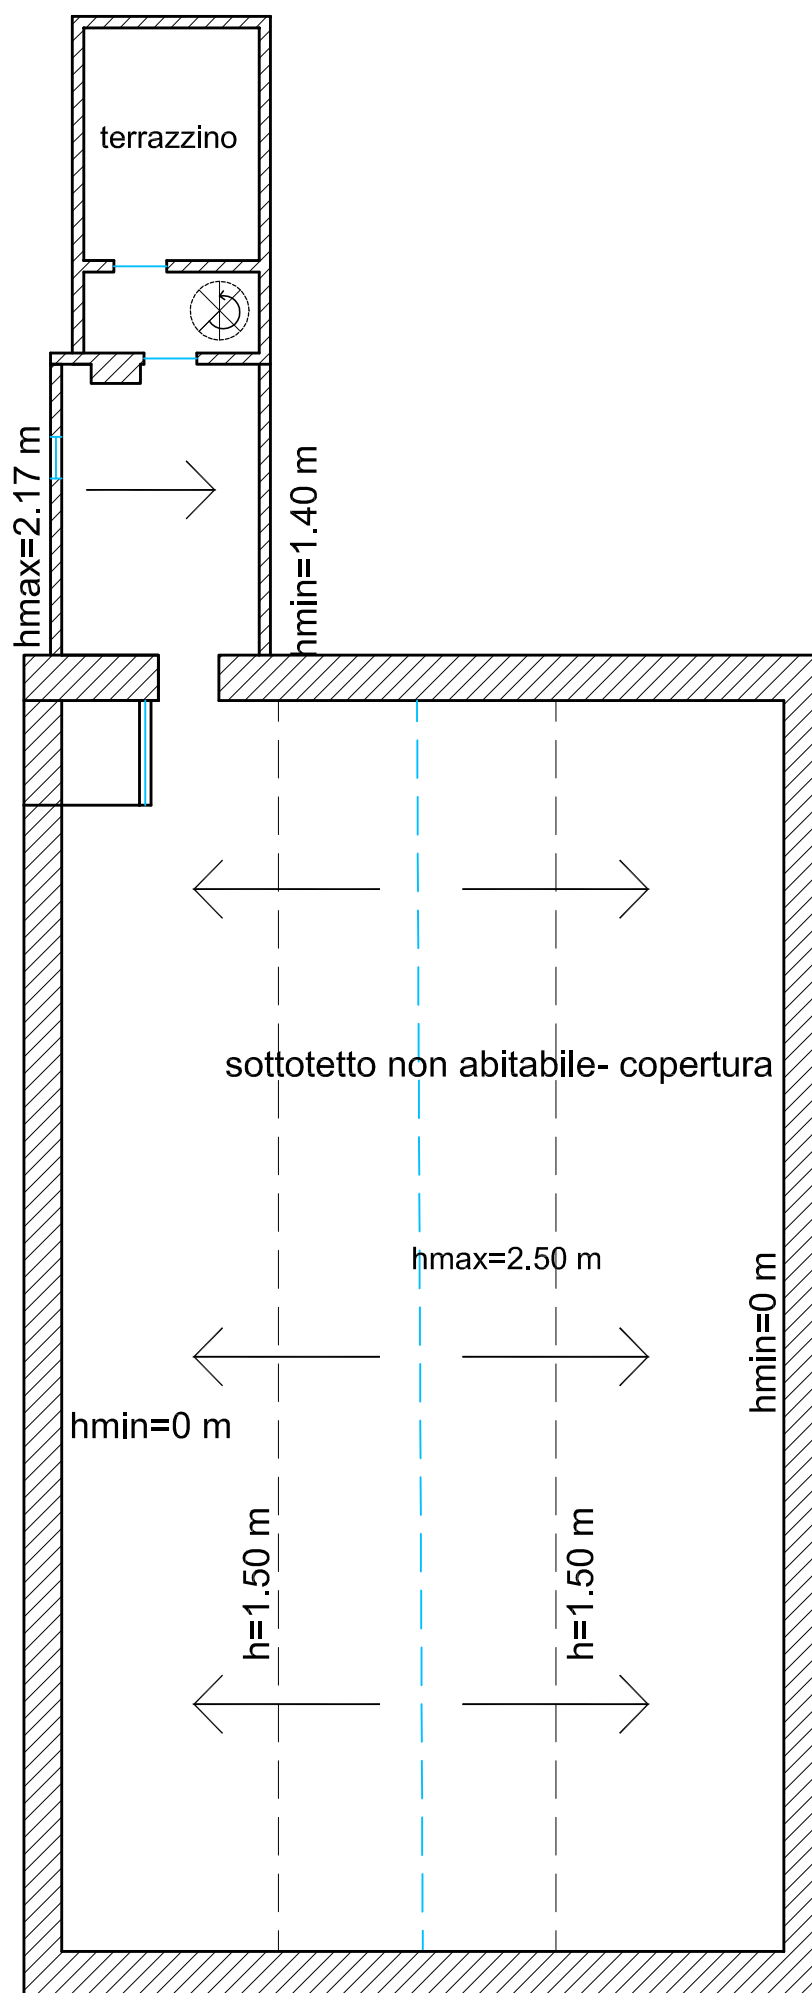

PROCEDIMENTO DI R.G.E. 311/2023 - TRIBUNALE DI SANTA MARIA CAPUA VETERE SEZIONE ESECUZIONI IMMOBILIARI

ESPERTO STIMATORE
ing. Andrea Tornatora

ELABORATO: ALLEGATO N 3
Stato di fatto: Pianta piano sottotetto pertinenza fg. 14 part 5646 sub 33

Data :
01.06.2024

Scala
1:100

Foglio
2 di 2