

LOTTO 1

Agenzia del Territorio
CATASTO FABBRICATI
Ufficio Provinciale di
Grosseto

Dichiarazione protocollo n. GR0016244 del 12/02/2013

Planimetria di u.i.u. in Comune di Grosseto

Via Gino Bartali

civ. SNC

Identificativi Catastali:

Sezione:

Foglio: 87

Particella: 3014

Subalterno: 30

Compilata da:
D'andrea Luca

Iscritto all'albo:
Geometri

Prov. Grosseto



N. 00965

Scheda n. 2

Scala 1:200

PIANTA PIANO QUINTO

H=2.60m

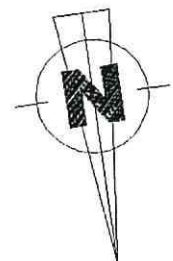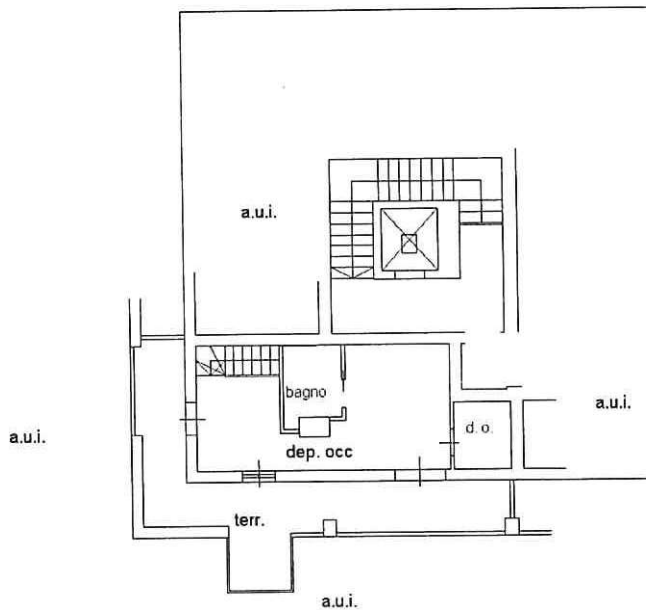

Ultima planimetria in atti

Data: 29/11/2023 - n. T405968 - Richiedente: SPNNDR81B05E202B

Totale schede: 2 - Formato di acquisizione: A4(210x297) - Formato stampa richiesto: A4(210x297)

Catasto dei Fabbricati - Situazione al 29/11/2023 - Comune di GROSSETO(E202) - < Foglio 87 - Particella 3014 - Subalterno 30 >
VIA GINO BARTALI n. SNC Piano 4-5

**Agenzia del Territorio
CATASTO FABBRICATI
Ufficio Provinciale di
Grosseto**

Dichiarazione protocollo n. GR0016244 del 12/02/2013

Planimetria di u.i.u. in Comune di Grosseto

Via Gino Bartali

civ. SNC

Identificativi Catastali:

Sezione:

Foglio: 87

Particella: 3014

Subalterno: 30

Compilata da:
D'andrea Luca

Iscritto all'albo:
Geometri


Prov. Grosseto

N. 00965

Scheda n. 1

Scala 1:200

PIANTA PIANO QUARTO H=2.70m

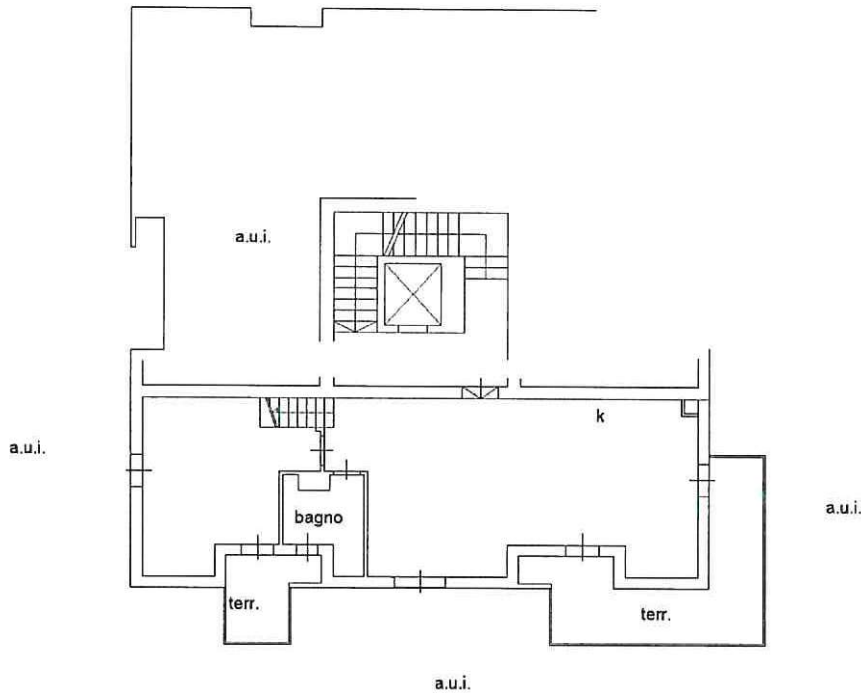

Catasto dei Fabbricati - Situazione al 29/11/2023 - Comune di GROSSETO(E202) - < Foglio 87 - Particella 3014 - Subalterno 30 >
VIA GINO BARTALI n. SNC Piano 4-5

Ultima planimetria in atti

Data: 29/11/2023 - n. T405968 - Richiedente: SPNNDR81B05E202B

Totale schede: 2 - Formato di acquisizione: A4(210x297) - Formato stampa richiesto: A4(210x297)

**Agenzia del Territorio
CATASTO FABBRICATI
Ufficio Provinciale di
Grosseto**

Dichiarazione protocollo n. GR0016244 del 12/02/2013

Planimetria di u.i.u. in Comune di Grosseto

Via Gino Bartali

civ. SNC

Identificativi Catastali:

Sezione:

Foglio: 87

Particella: 3014

Subalterno: 17

Compilata da:

D'andrea Luca

Iscritto all'albo:
Geometri



Prov. Grosseto

N. 00965

Scheda n. 1

Scala 1:200

**PIANTA PIANO TERRA
H=2.50m**

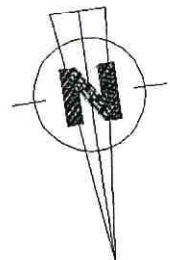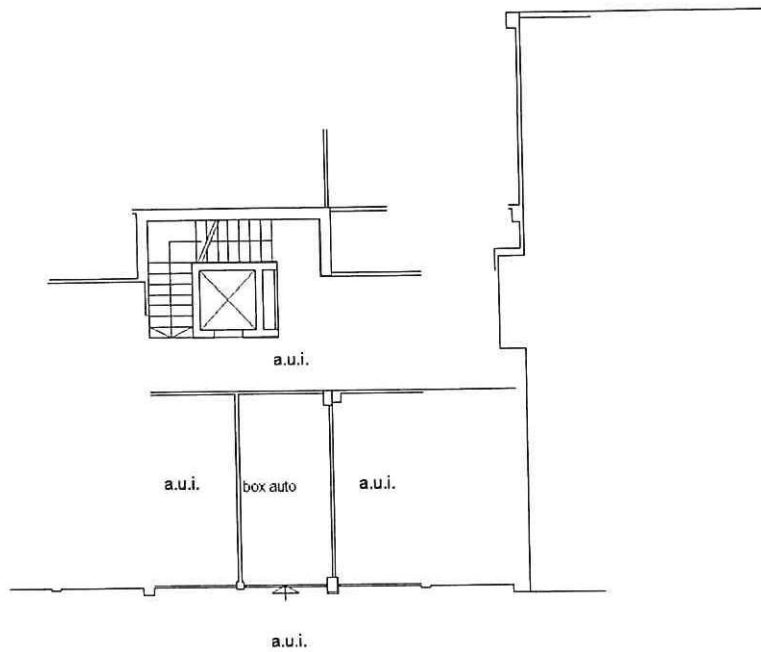

Ultima planimetria in atti

Data: 29/11/2023 - n. T405969 - Richiedente: SPNNDR81B05E202B

Totale schede: 1 - Formato di acquisizione: A4(210x297) - Formato stampa richiesto: A4(210x297)