


ALLEGATO 03

Elaborato Grafico




PLANIMETRIA GENERALE CON UBICAZIONE DELL'U.I. OGGETTO DELL'ESECUZIONE

accesso area condominiale

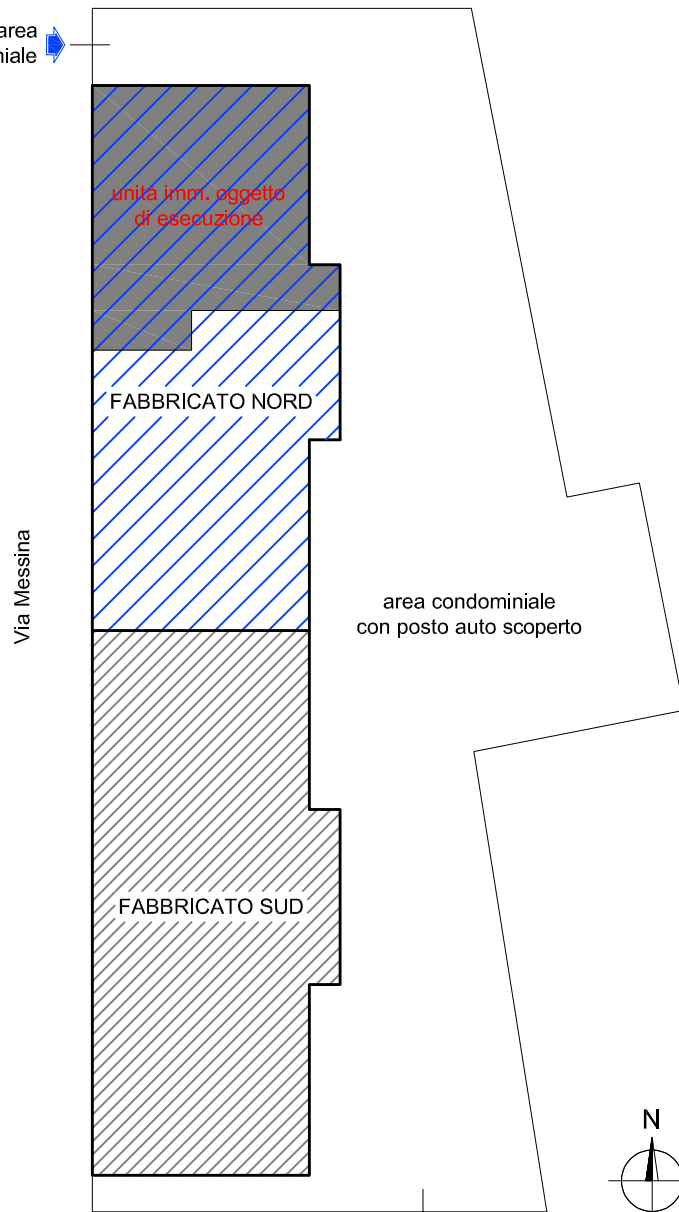


Via Luigi Settembrini

accesso area condominiale

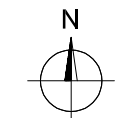

fuori scala

AREA CONDOMINIALE

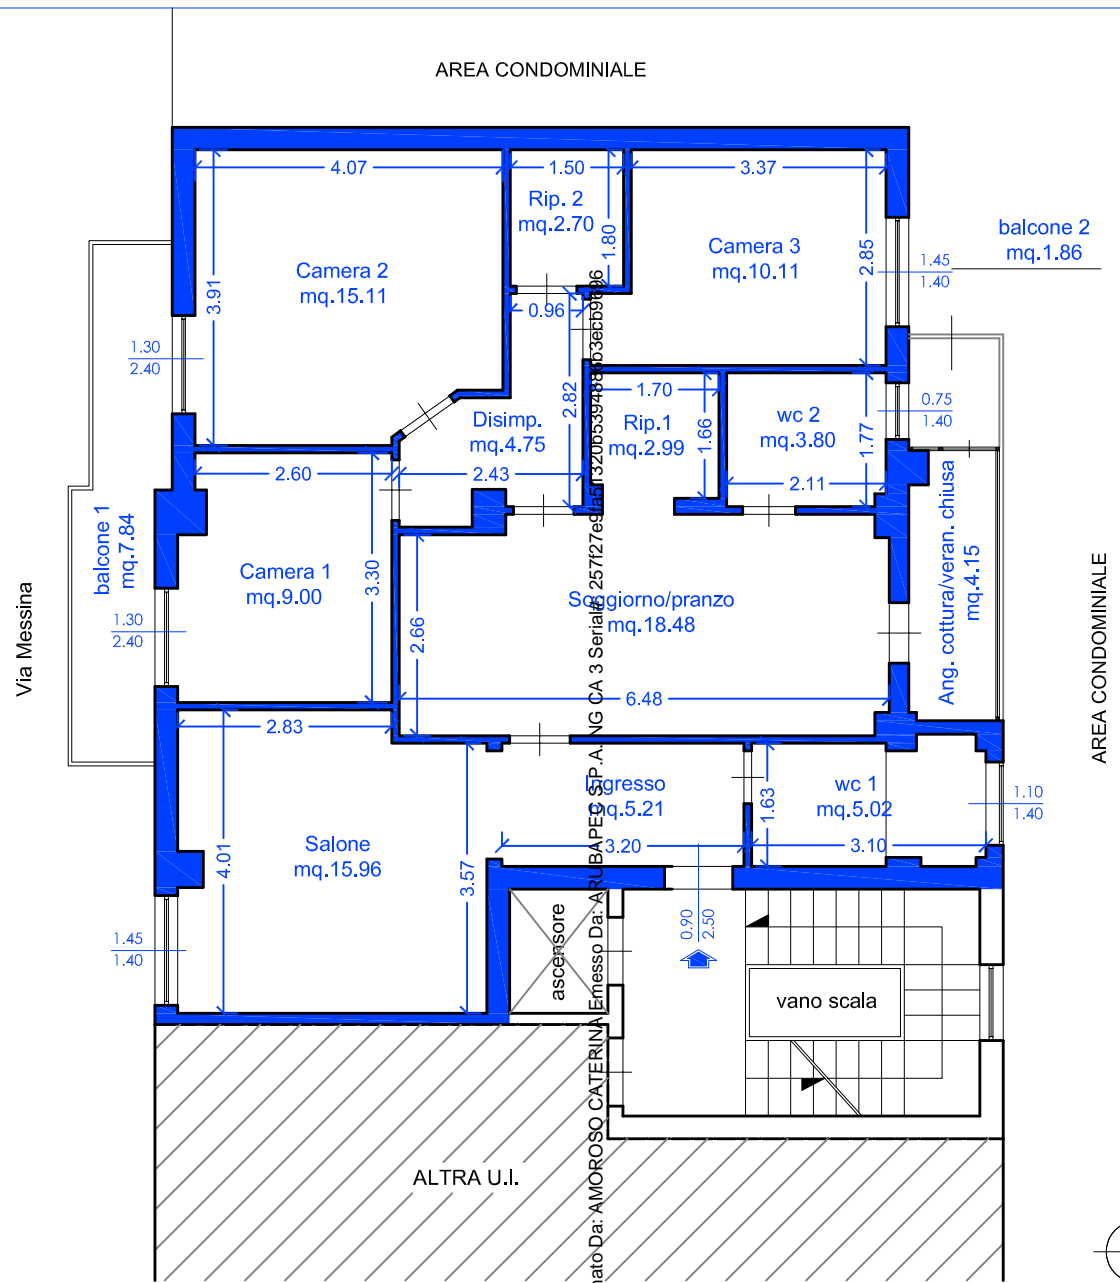


Via Messina

AREA CONDOMINIALE

ALTRA U.I.

PIANTA PIANO SECONDO (H mt. 2.95)

Firmato Da: AMOROSO CATERINA Emesso Da: ARUBA PEC S.P.A. NG CA 3 Serial# 2571276513200535448103066503186

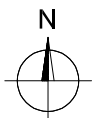

scala 1:100