



N=100

E=800

I Particella: 2213

Comune: (TV) NERVESA DELLA BATTAGLIA Scala originale: 1:2000
7-Feb-2024 12:15:12
Dimensione cornice: 534.000 x 378.000 metHrotcollo pratica T171445/2024
Fog 110: 20


ELABORATO PLANIMETRICO	Compilato da: Zanin Stefano	Iscritto all'albo: Geometri	Prov. Treviso	N. 2399
	Comune di Nervesa Della Battaglia	Sezione: C	Foglio: 1	Particella: 2213
	Dimostrazione grafica dei subalterni			
	Tipo Mappale n. 329666 del 05/12/2006 Scala 1 : 500			




PIANTA PIANO PRIMO



PIANTA PIANO SECONDO

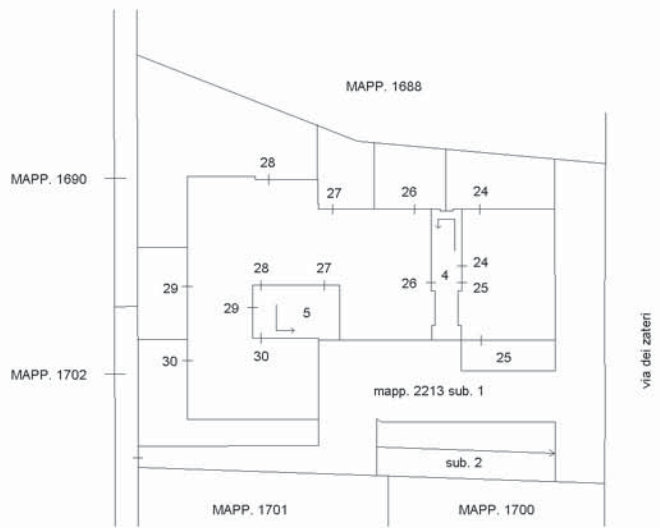

PIANTA PIANO TERRA

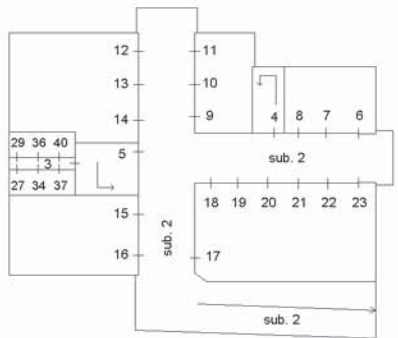

PIANTA PIANO SOTTOSTRADA PRIMO



Ultima planimetria in atti
 Ufficio provinciale di Treviso

ACCERTAMENTO DELLA PROPRIETÀ IMMOBILIARE URBANA ELENCO DEI SUBALTERNI ASSEGNATI

Comune NERVESA DELLA BATTAGLIA	Sezione C	Foglio 1	Particella 2213	Tipo mappale 329666	del: 05/12/2006
-----------------------------------	--------------	-------------	--------------------	------------------------	--------------------

Sub	UBICAZIONE via/piazza	n.civ	Piani	Scala	Int	DESCRIZIONE
1	via dei zateri		T			AREA SCOPERTA DI MQ.401 (BENE COMUNE NON CENSIBILE DAL SUB.6 AL SUB.41)
2	via dei zateri		S1-T			RAMPA E SPAZIO DI MANOVRA (BENE COMUNE NON CENSIBILE DAL SUB.6 AL SUB.23)
3	via dei zateri		S1			CORRIDOIO (BENE COMUNE NON CENSIBILE AI SUB.27-29-34-36-37-40)
4	via dei zateri		S1-T - 1			ATRIO, VANO SCALE E ACSENSORE, LOCALE CONTATORI (BENE COMUNE NON CENSIBILE AI SUB.24-25-26-31-32-33)
5	via dei zateri		S1-T - 1-2			ATRIO, VANO SCALE E ACSENSORE, LOCALE CONTATORI (BENE COMUNE NON CENSIBILE AI SUB.27-28-29-30-34-35-36-37-38-39-40-41)
6	via dei zateri		S1			GARAGE
7	via dei zateri		S1			GARAGE
8	via dei zateri		S1			GARAGE
9	via dei zateri		S1			GARAGE
10	via dei zateri		S1			GARAGE
11	via dei zateri		S1			GARAGE
12	via dei zateri		S1			GARAGE
13	via dei zateri		S1			GARAGE
14	via dei zateri		S1			GARAGE
15	via dei zateri		S1			GARAGE
16	via dei zateri		S1			GARAGE
17	via dei zateri		S1			GARAGE
18	via dei zateri		S1			GARAGE
19	via dei zateri		S1			GARAGE
20	via dei zateri		S1			GARAGE
21	via dei zateri		S1			GARAGE
22	via dei zateri		S1			GARAGE
23	via dei zateri		S1			GARAGE
24	via dei zateri		T			ABITAZIONE CON CORTE ESCLUSIVA DI MQ.56
25	via dei zateri		T			ABITAZIONE CON CORTE ESCLUSIVA DI MQ.25
26	via dei zateri		T			ABITAZIONE CON CORTE ESCLUSIVA DI MQ.43

27	via dei zateri		S1-T			ABITAZIONE CON CORTE ESCLUSIVA DI MQ.39
28	via dei zateri		T			ABITAZIONE CON CORTE ESCLUSIVA DI MQ.185
29	via dei zateri		S1-T			ABITAZIONE CON CORTE ESCLUSIVA DI MQ.43
30	via dei zateri		T			ABITAZIONE CON CORTE ESCLUSIVA DI MQ.85
31	via dei zateri		1-2			ABITAZIONE
32	via dei zateri		1-2			ABITAZIONE
33	via dei zateri		1			ABITAZIONE
34	via dei zateri		S1-1			ABITAZIONE
35	via dei zateri		1			ABITAZIONE
36	via dei zateri		S1-1			ABITAZIONE
37	via dei zateri		S1-1			ABITAZIONE
38	via dei zateri		2			ABITAZIONE
39	via dei zateri		2			ABITAZIONE
40	via dei zateri		S1-2			ABITAZIONE
41	via dei zateri		2			ABITAZIONE

**Agenzia del Territorio
CATASTO FABBRICATI
Ufficio Provinciale di
Treviso**

Dichiarazione protocollo n. TV0349557 del 20/12/2006
Planimetria di u.i.u. in Comune di Nervesa Della Battaglia
Via Dei Zateri civ.

Identificativi Catastali:

Sezione: C
Foglio: 1
Particella: 2213
Subalterno: 32

Compilata da:
Zanin Stefano


Iscritto all'albo:
Geometri

Prov. Treviso


N. 2399

Scheda n. 1


Scala 1:200

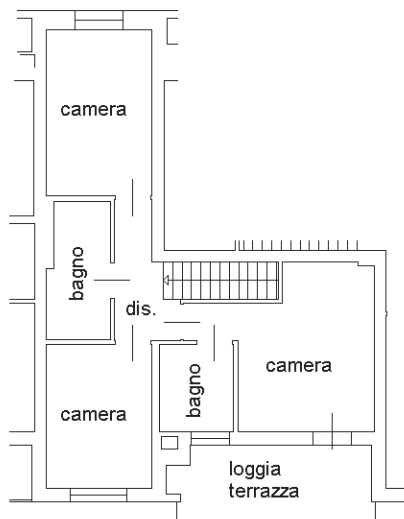

PIANTA PIANO SECONDO H=270

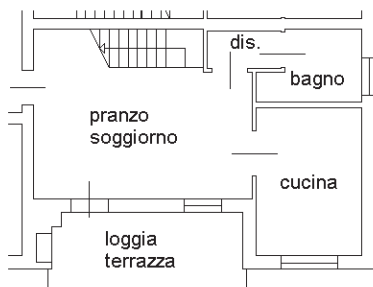

PIANTA PIANO PRIMO H=270

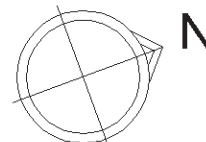

Ultima planimetria in atti

**Agenzia del Territorio
CATASTO FABBRICATI
Ufficio Provinciale di
Treviso**

Dichiarazione protocollo n. TV0349557 del 20/12/2006

Planimetria di u.i.u. in Comune di Nervesa Della Battaglia

Via Dei Zateri

civ.

Identificativi Catastali:

Sezione: C

Foglio: 1

Particella: 2213

Subalterno: 21

Compilata da:
Zanin Stefano


Iscritto all'albo:
Geometri

Prov. Treviso


N. 2399

Scheda n. 1

Scala 1:200

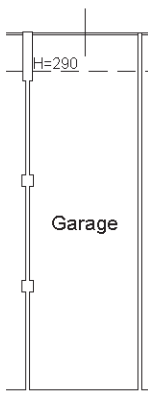

PIANTA PIANO SOTTOSTRADA H=240

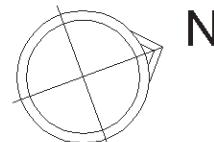

Ultima planimetria in atti