

**Agenzia del Territorio
CATASTO FABBRICATI
Ufficio Provinciale di
Bologna**

Dichiarazione protocollo n. BO0017394 del 24/01/2011

Planimetria di u.i.u. in Comune di **San Giovanni In Persiceto**

Via Calcina Vecchia

civ. 13/A

Identificativi Catastali:

Sezione:
Foglio: **19**
Particella: **184**
Subalterno: **2**

Compilata da:
Cotti Cesare


Iscritto all'albo:
Geometri

Prov. **Bologna**


N. **2743**

Scheda n. **1**

Scala **1:200**

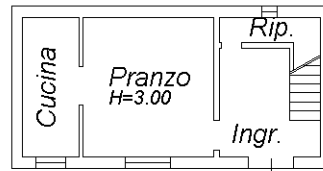

PIANO TERRA

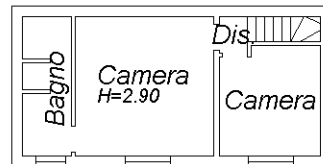

PIANO PRIMO



Scala 1 a 200

Ultima planimetria in atti

Agenzia del Territorio
CATASTO FABBRICATI
Ufficio Provinciale di
Bologna

Dichiarazione protocollo n. BO0179091 del 23/10/2006

Planimetria di u.i.u. in Comune di San Giovanni In Persiceto

Via Calcina Vecchia

civ. 13

Identificativi Catastali:

Sezione:

Foglio: 19

Particella: 19

Subalterno: 16

Compilata da:

Bonini Nevio

Iscritto all'albo:

Ingegneri


Prov. Ferrara

N. 878

Scheda n. 1



Scala 1:200

PIANTA PIANO TERRA

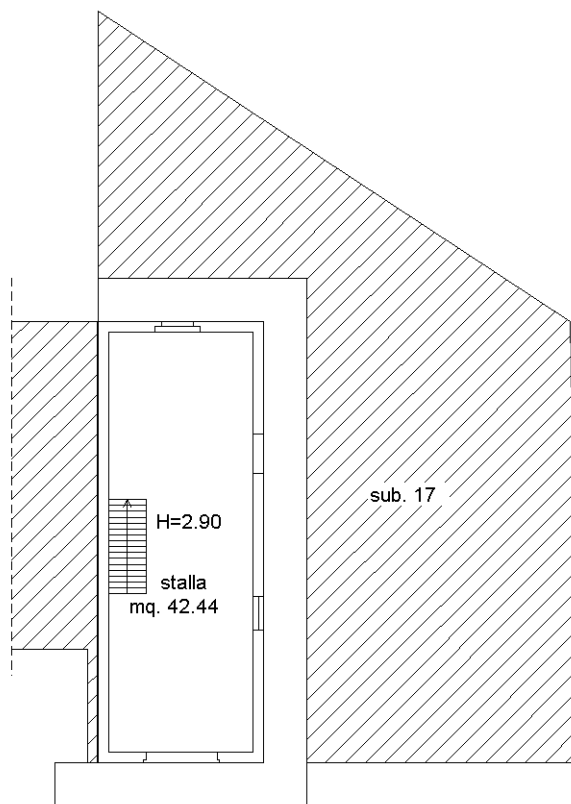

corte comune

PIANTA PIANO PRIMO

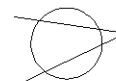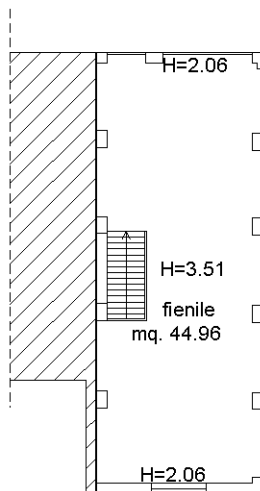

Ultima planimetria in atti