


ELABORATO GRAFICO

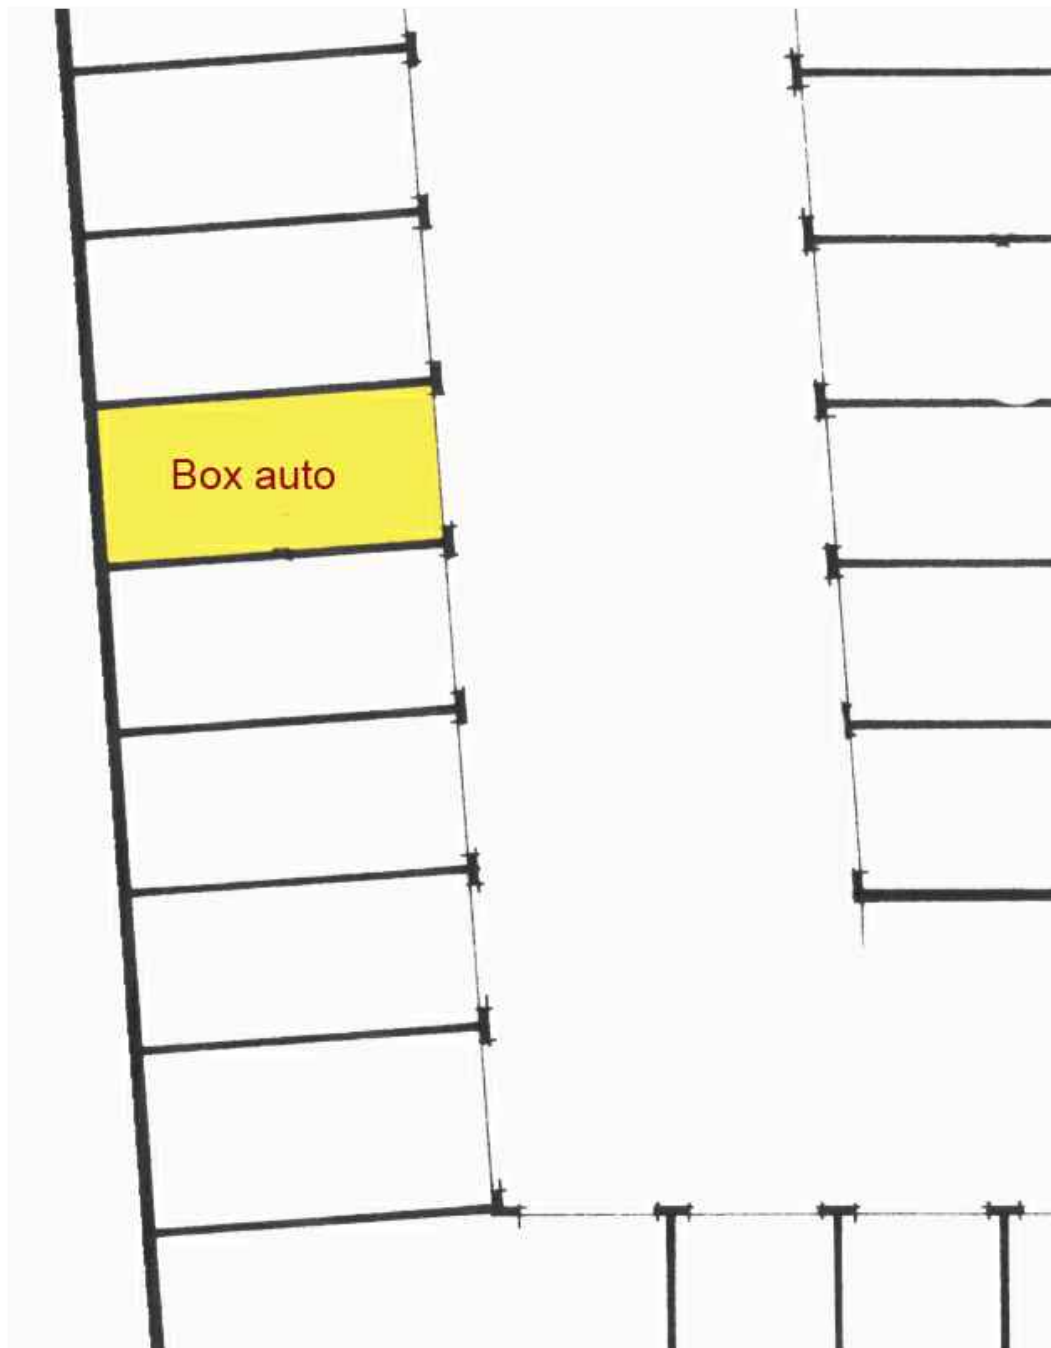

PIANTA PIANO 1° INTERRATO (1° E.T.)

Scala 1 : 100

Immobile sito in Torino, Via Luzzati n. 41

Tutte le misure indicate sulle tavole, salvo diversa indicazione, sono espresse in centimetri