

LOTTO A

PROCEDURA 50-2013 R.G.Es.

DOCUMENTAZIONE FOTOGRAFICA ESTERNA
-LAURIA (Pz) VIA XXV APRILE-

FOTO AEREA



FOTO N.RO 1



FOTO N.RO 2



FOTO N.RO 3



FOTO N.RO 4



PROCEDURA 50-2013 R.G.Es.

DOCUMENTAZIONE FOTOGRAFICA INTERNA
-LAURIA (Pz) VIA XXV APRILE-
STRALCIO CATASTALE F.90 PART.LLA 364 SUB. 3

PIANTA PIANO TERRA

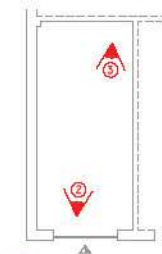


FOTO N.RO 1



FOTO N.RO 2



FOTO N.RO 3



PROCEDURA 50-2013 R.G.Es.

DOCUMENTAZIONE FOTOGRAFICA INTERNA
-LAURIA (Pz) VIA XXV APRILE-
STRALCIO CATASTALE F.90 PART.LLA 364 SUB. 6

PIANTA PIANO II°

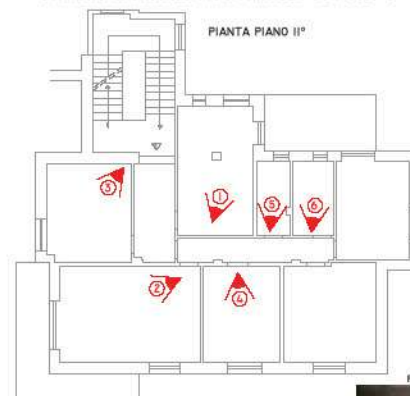


FOTO N.RO 1



FOTO N.RO 3



FOTO N.RO 5



FOTO N.RO 2



FOTO N.RO 4



FOTO N.RO 6



PROCEDURA 50-2013 R.G.Es.

DOCUMENTAZIONE FOTOGRAFICA INTERNA
-LAURIA (Pz) VIA XXV APRILE-
STRALCIO CATASTALE F.90 PART.LLA 364 SUB. 6

PIANTA PIANO QUARTO

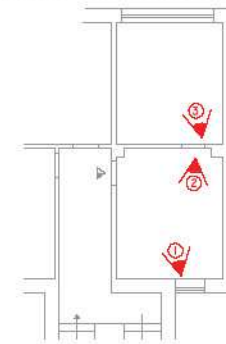


FOTO N.RO 1



FOTO N.RO 2



FOTO N.RO 3



Compilata da:
Iannini Gaetano
Iscritto all'albo:
Architetti
Prov. Potenza N. 00768

Identificativi Catastali:
Sezione:
Foglio: 90
Particella: 364
Subalterno: 6

Dichiarazione protocollo n. PZ0077841 del 18/11/2022
Comune di Lauria
Via Xxv Aprile civ. 149


Agenzia delle Entrate
CATASTO FABBRICATI
Ufficio provinciale di
Potenza

Scala 1:100

Ultima planimetria in atti

Data: 02/12/2022 n. T126833 - Richiedente: NNNGTN71B18E919P
Totale schede: 1 Formato di acquisizione: A3(297x420) - Formato stampa richiesto: A4(210x297)

Planimetria
Scheda

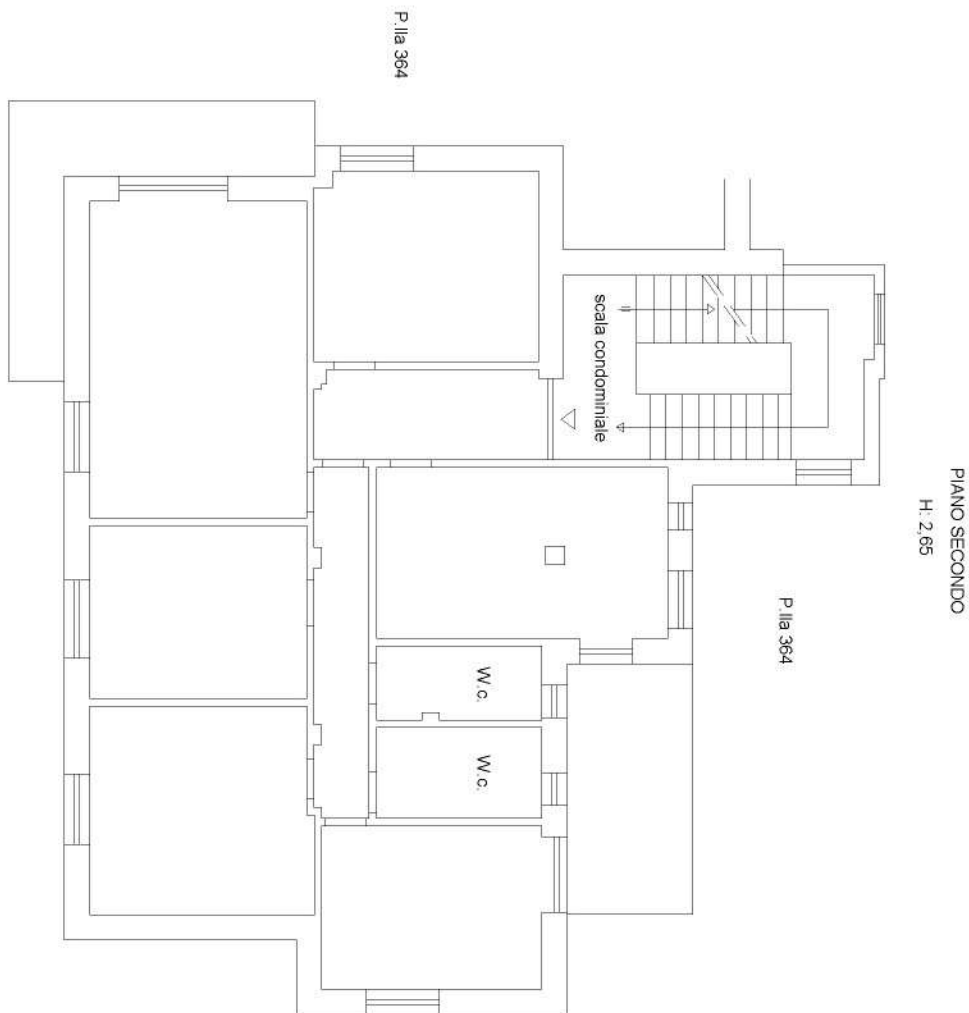


PIANO SECONDO
H: 2,65

P.lla 364

P.lla 364
10 metri

PIANO QUARTO

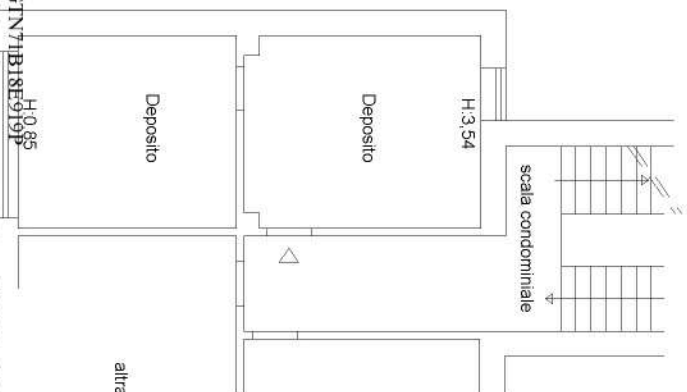

H: 3,54

altra U.I.U.

H: 0,85



Agenzia delle Entrate
CATASTO FABBRICATI
Ufficio Provinciale di
Potenza

Dichiarazione protocollo n. PZ0077840 del 18/11/2022

Comune di Lauria

Via Xxv Aprile

civ. 147

Identificativi Catastali:

Sezione:

Foglio: 90

Particella: 364

Subalterno: 3

Compilata da:

Iannini Gaetano

Iscritto all'albo:

Architetti

Prov. Potenza

N. 00768


Planimetria

Scheda n. 1

Scala 1:100

PIANO TERRA

terrapieno

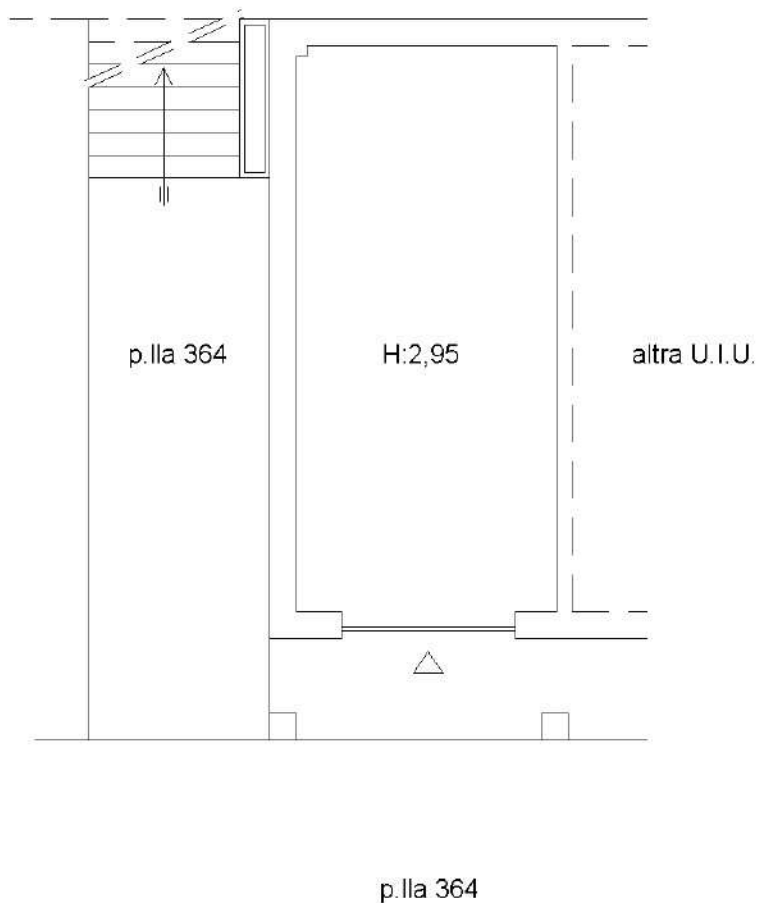

Catasto dei Fabbricati - Situazione al 02/12/2022 - Comune di LAURIA(E483) - < Foglio 90 - Particella 364 - Subalterno 3 >
VIA XXV APRILE n. 147 Piano T



Ultima planimetria in atti