

## PROCEDURA 50-2013 R.G.Es.

DOCUMENTAZIONE FOTOGRAFICA INTERNA  
-LAURIA (Pz) VIA ROMA-  
STRALCIO CATASTALE F.106 PART.LLA 878 SUB. 16

PIANTA PIANO SEMINTERRATO

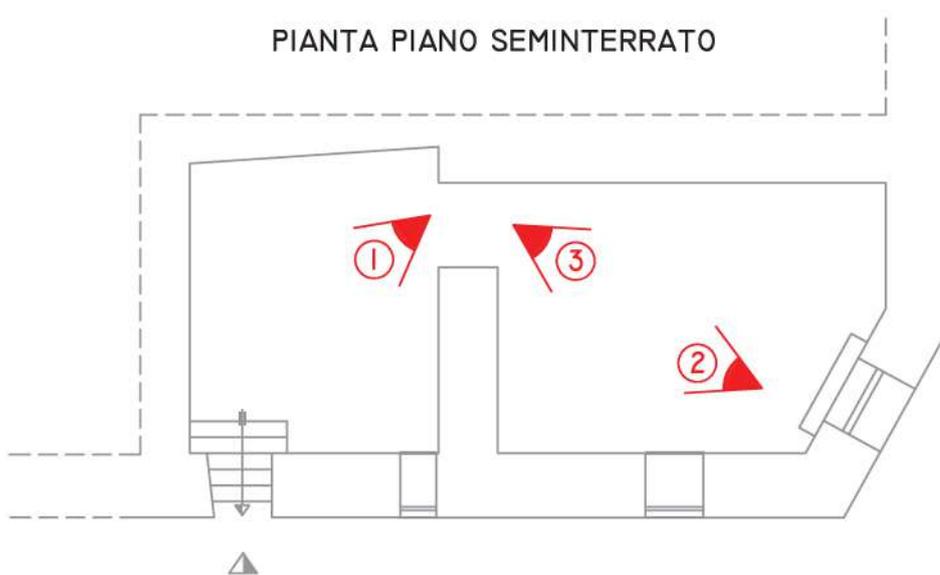


FOTO N.RO 1



FOTO N.RO 2



FOTO N.RO 3



**Agenzia delle Entrate**  
**CATASTO FABBRICATI**  
**Ufficio Provinciale di**  
**Potenza**

Dichiarazione protocollo n. PZ0077963 del 19/11/2022

Comune di Lauria

Via Roma

civ. 85

Identificativi Catastali:

Sezione:

Foglio: 106

Particella: 878

Subalterno: 16

Compilata da:

Iannini Gaetano

Iscritto all'albo:

Architetti

Prov. Potenza

N. 00768

Planimetria

Scheda n. 1

Scala 1:100

PIANO TERRA

p.lla 878 sub. 17

altra U.I.U.

Deposito


H:2.66

Deposito

H:2.69

via Roma

corte

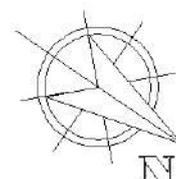

Ultima planimetria in atti

Catasto dei Fabbricati - Situazione al 02/12/2022 - Comune di LAURIA(E483) - < Foglio 106 - Particella 878 - Subalterno 16 >  
VIA ROMA n. 85 Piano T