



Comune: (AQ) ORICOLA  
Foglio: 7  
Scala originale: 1:2000  
Dimensione cornice: 534.000 x 378.000 metri  
Protocollo pratica T21116/2023  
20-Ott-2023 8:56:1

**Agenzia delle Entrate  
CATASTO FABBRICATI  
Ufficio Provinciale di  
L' Aquila**

**ELABORATO PLANIMETRICO**

Compilato da:  
Lugini Gianpaolo  
Iscritto all'albo:  
Geometri  
Prov. L' Aquila N. 01901

Comune di Oricola


Protocollo n. AQ0023640 del 04/03/2022

Sezione: Foglio: 7 Particella: 641


Tipo Mappale n. del

Dimostrazione grafica dei subalterni

Scala 1 : 500

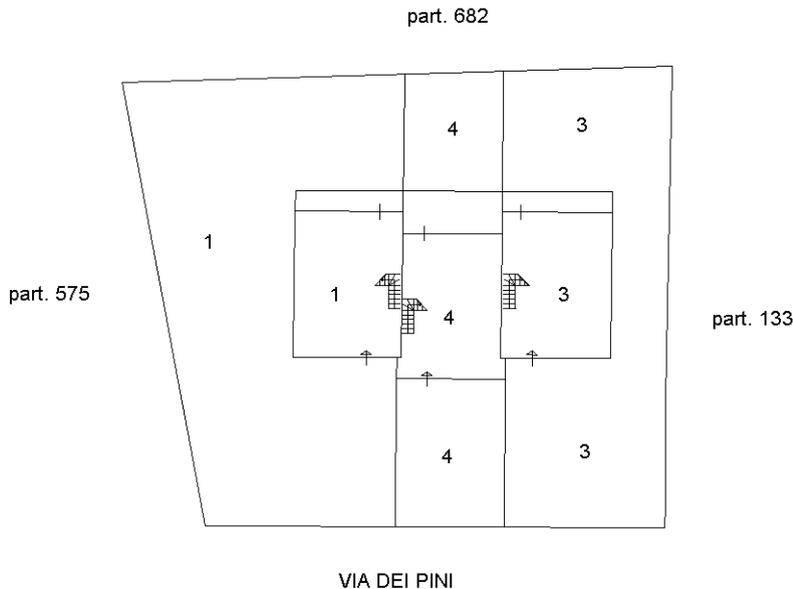

**PIANO TERRA**

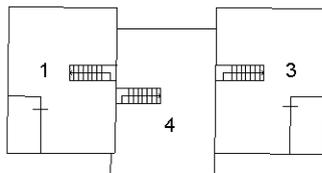

**PIANO PRIMO**

Ultima planimetria in atti



**Agenzia del Territorio  
CATASTO FABBRICATI  
Ufficio Provinciale di  
L' Aquila**

Dichiarazione protocollo n. AQ0075643 del 23/02/2009

Planimetria di u.i.u. in Comune di Oricola

Localita' Pezzetagle

civ. SNC

Identificativi Catastali:

Sezione:

Foglio: 7

Particella: 641

Subalterno: 1

Compilata da:  
Di Bartolo Ugo


Iscritto all'albo:  
Geometri

Prov. L' Aquila


N. 1093

Scheda n. 1

Scala 1:200

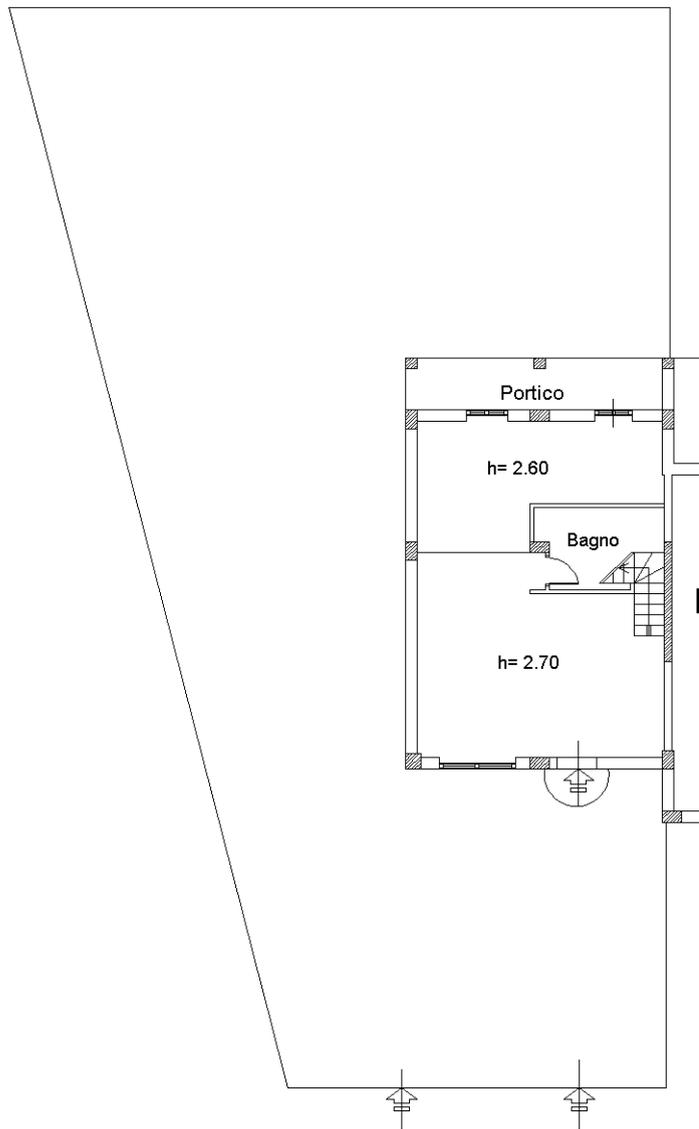

PIANTA PIANO TERRA

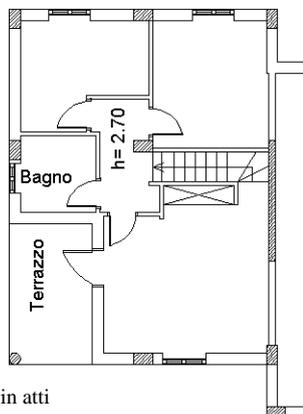

PIANTA PIANO PRIMO



Ultima planimetria in atti

Catasto dei Fabbricati - Situazione al 04/10/2023 - Comune di ORICOLA(G102) - < Foglio 7 - Particella 641 - Subalterno 1 >  
Firmato DA **DEBENEDICTIS** **ROSSIGNOLI** **FRANCESCO** **ING. PIRRELLA** **PEC S.P.A. NG CA 3** Serial#: 301ac5d5fb01108349b8027924fe6f57